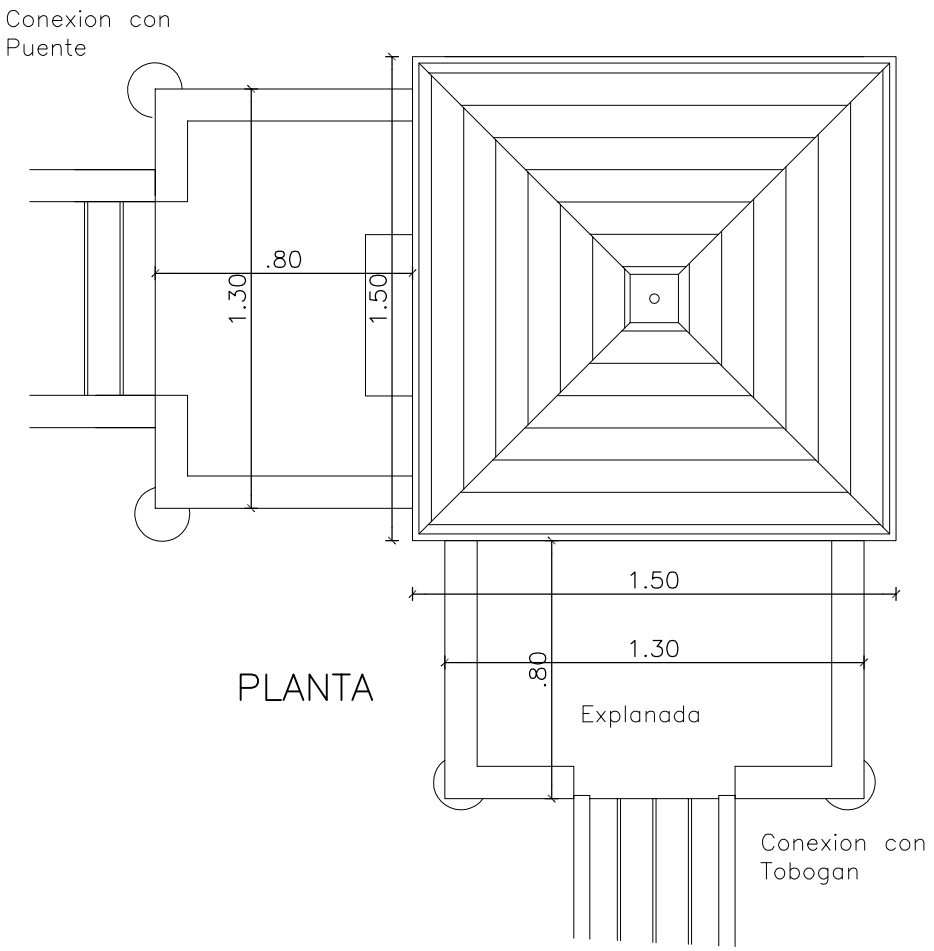

PLANTA

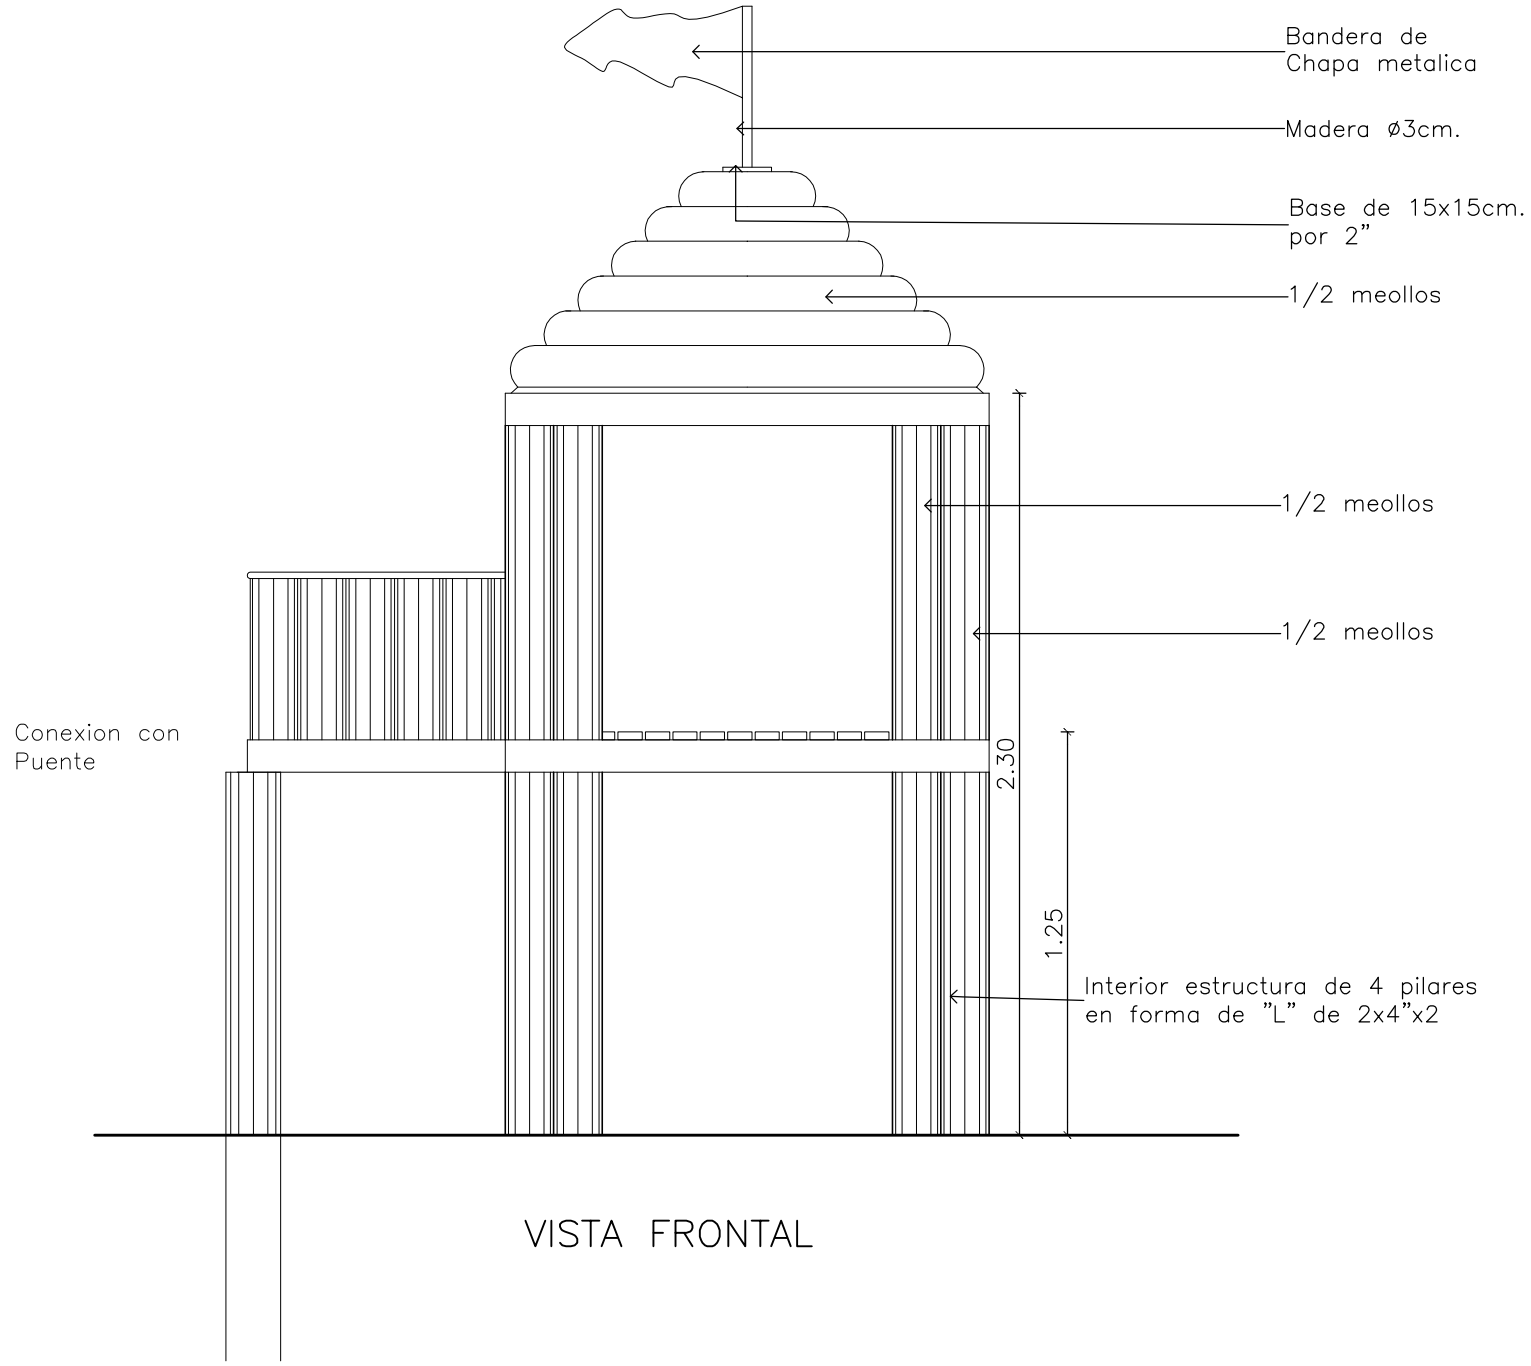

VISTA FRONTAL

CASA TORRE CON ENTREPISO

PODER JUDICIAL
CORTE SUPREMA DE JUSTICIA
DIRECCION DE INFRAESTRUCTURA FISICA

OBRA: JUZGADO DE PAZ R.I. 3 CORRALES UBICACION: CIRCUNSCRIPCION DE CAAGUAZU			PLANO Nº 14
PLANO: DETALLE DE PARQUE			
PROYECTO	ESCALA	DIBUJO	FECHA
DEPARTAMENTO DE OBRAS Y PROYECTOS			Abril 2012