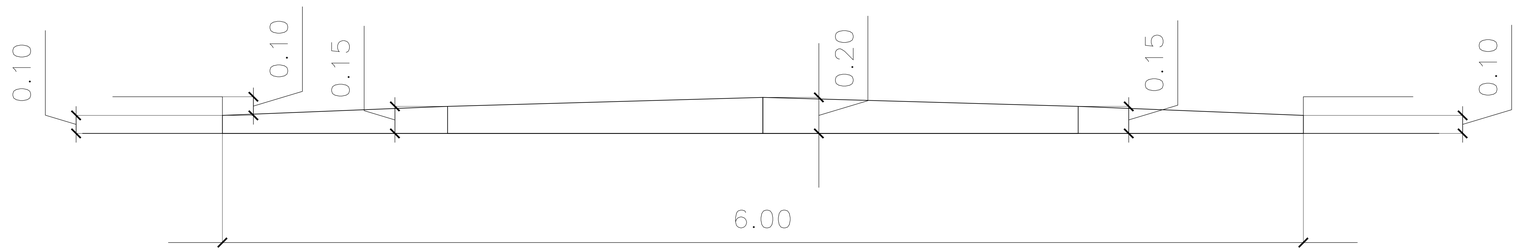

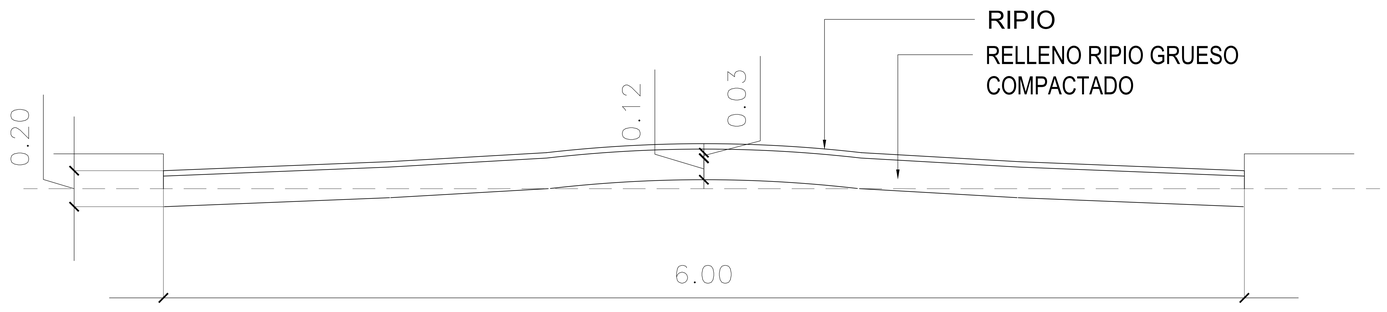

PARAMETROS EN CORTE TRANSVERSAL

MICHAEL GODOY YAMBAY
ARQUITECTO
REG. PROF. 1690
RUC: 1270666-3

OBRA: MANTENIMIENTO CAMINO VECINAL

PROPIETARIO: MUNICIPALIDAD SAN JOSE OBRERO - CORDILLERA

UBICACION: SAN JOSE OBRERO