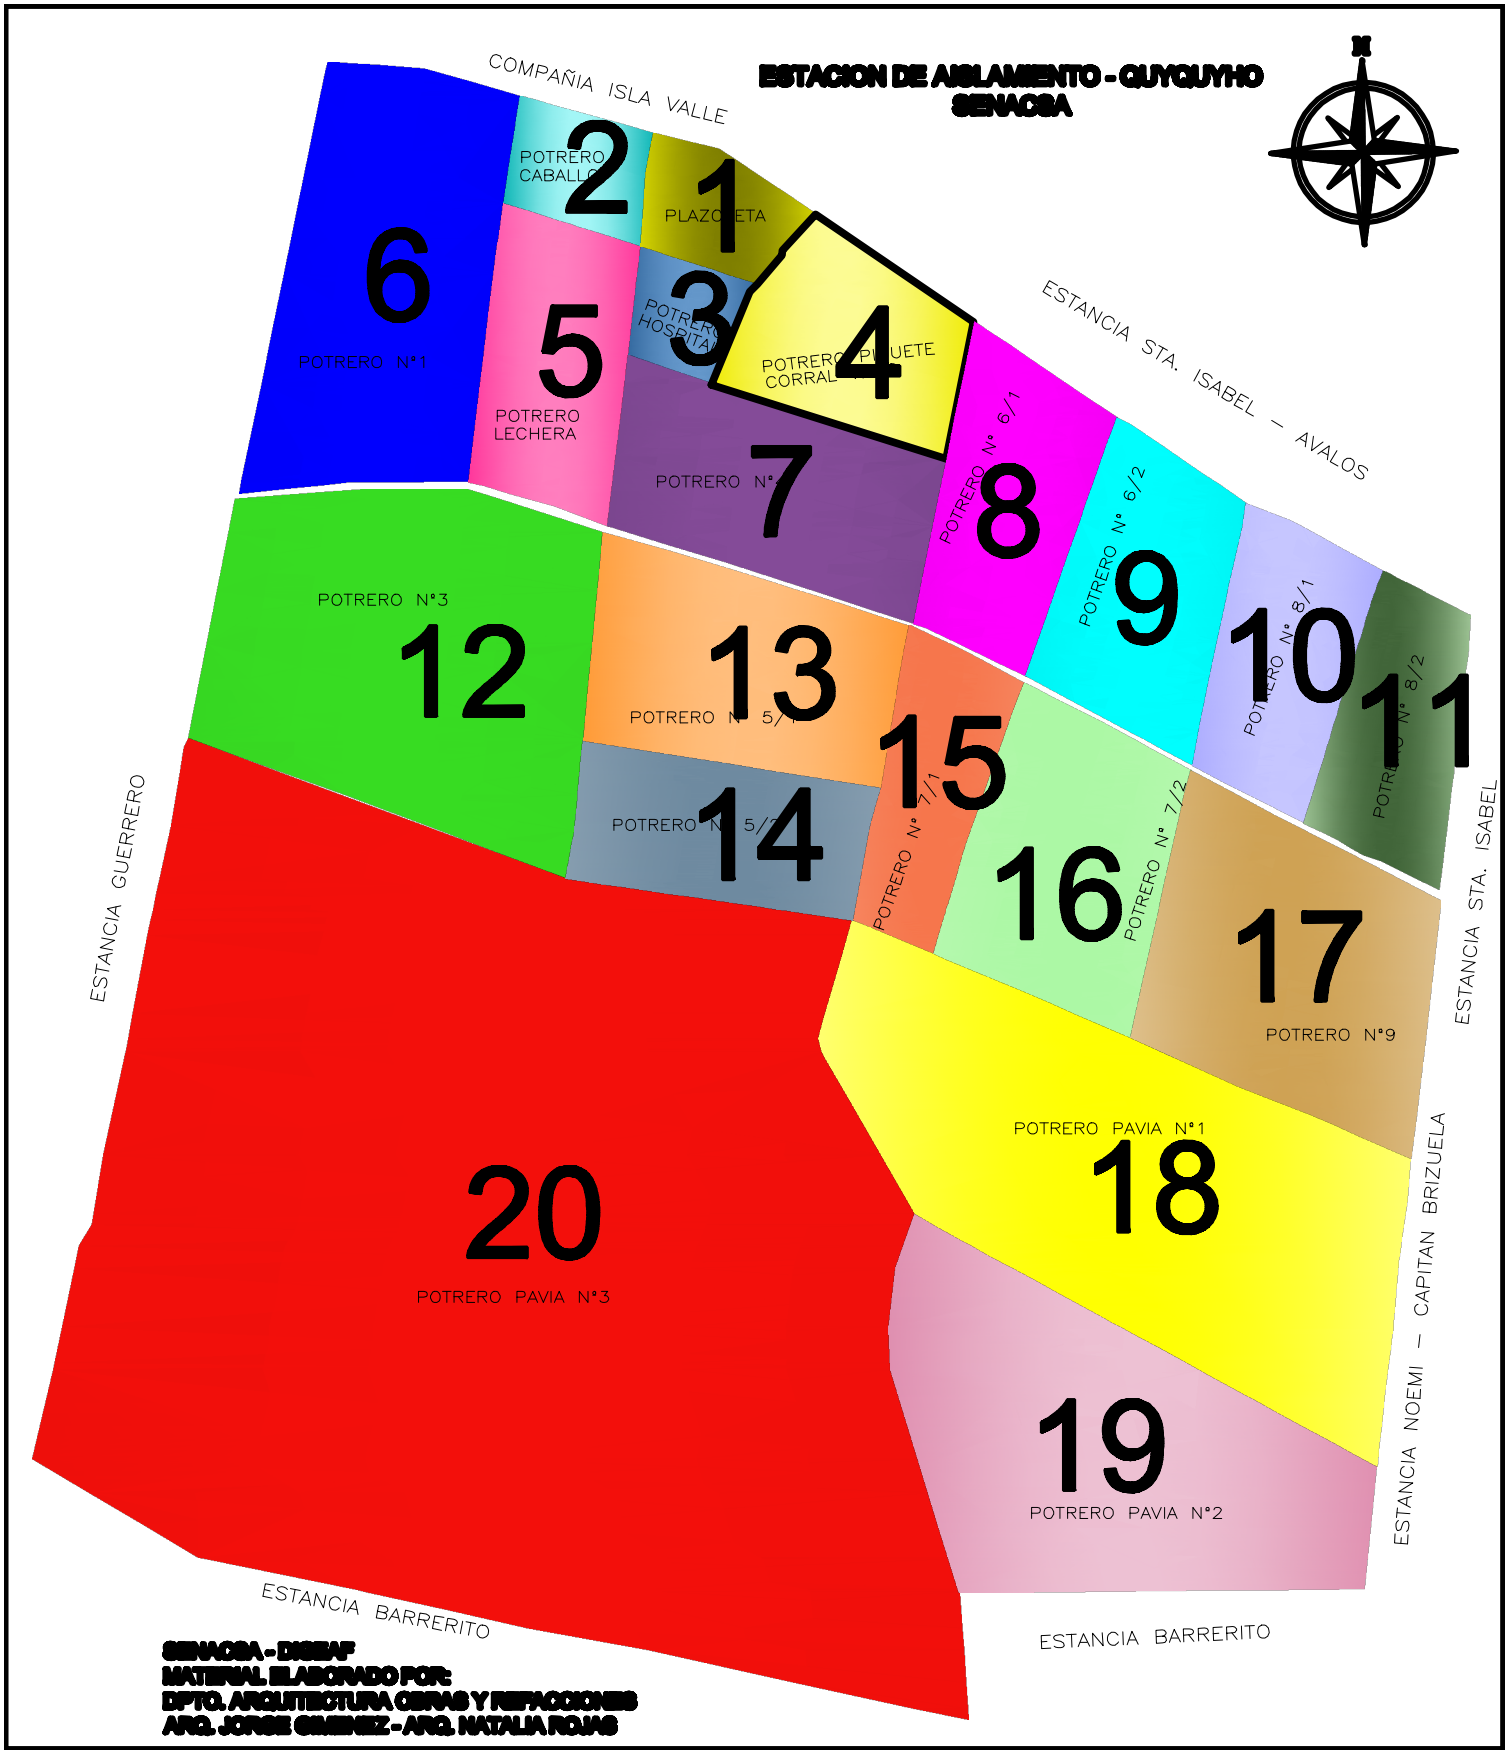
ESTACION DE AISLAMIENTO - QUYQUYHO
SENACSA
COMPAÑIA ISLA VALLE
ESTANCIA STA. ISABEL – AVALOS
ESTANCIA GUERRERO
ESTANCIA STA. ISABEL
ESTANCIA NOEMI – CAPITAN BRIZUELA
ESTANCIA BARRERITO
ESTANCIA BARRERITO
POTRERO CABALLO
PLAZOLETA
POTRERO HOSPITAL
POTRERO CORRAL
PUESTE
POTRERO N°1
POTRERO LECHERA
POTRERO N°
POTRERO N° 6/1
POTRERO N° 6/2
POTRERO N° 8/1
POTRERO N° 8/2
POTRERO N°3
POTRERO N° 5/1
POTRERO N° 5/2
POTRERO N° 7/1
POTRERO N° 7/2
POTRERO N°9
POTRERO PAVIA N°1
POTRERO PAVIA N°3
POTRERO PAVIA N°2
1
2
3
4
5
6
7
8
9
10
11
12
13
14
15
16
17
18
19
20
SENACSA - DISEAF
MATERIAL ELABORADO POR:
DPTO. ARQUITECTURA OBRAS Y REFACCIONES
ARQ. JORGE GIMENEZ - ARQ. NATALIA ROJAS