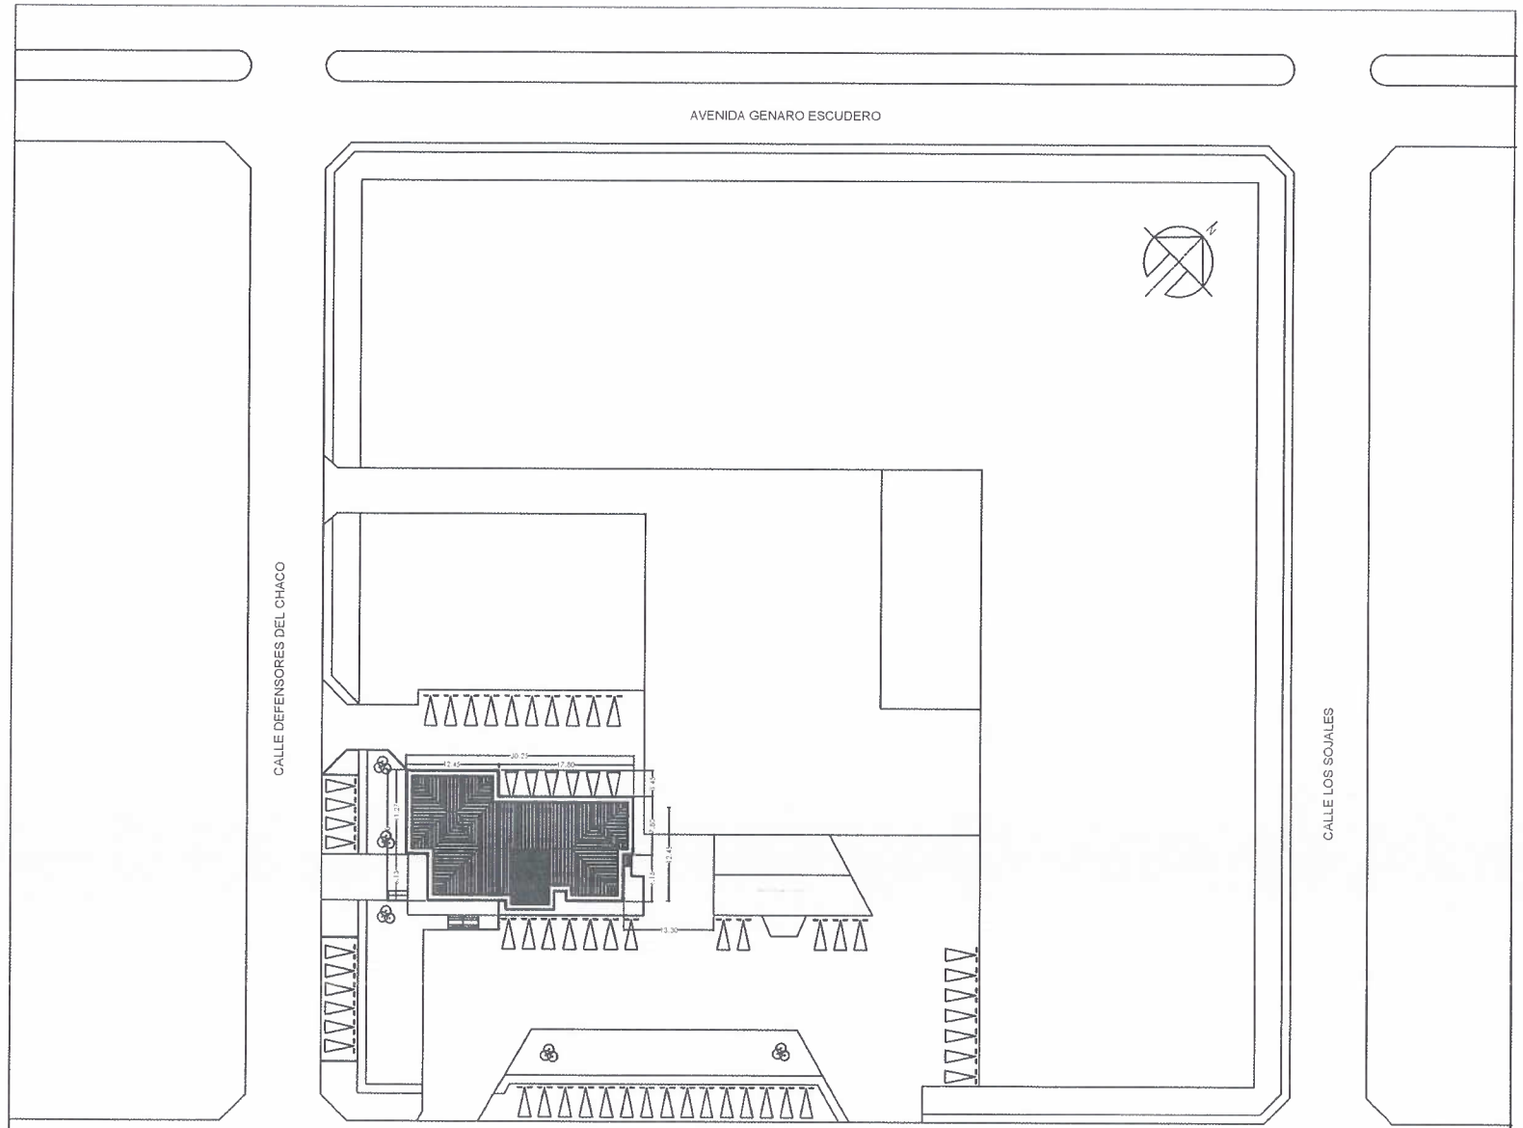

GOBERNACIÓN DEL ALTO PARANA
SECRETARIA DE OBRAS
Administracion Dr. Gonzalez Vaesken

Obra	CONSTRUCCION DE PALACETE MUNICIPAL DISTRITO DE IRUÑA
Plano	LAMINA UBICACION
Distrito Iruña	Firma
Año 2023	Plano N° 00

GOBERNACIÓN ALTO PARANÁ
Secretaría de Obras Públicas
REPÚBLICA DEL PARAGUAY

Ing. Oscar Clide Mereles
Secretario de Obras
Gobernación de Alto Paraná

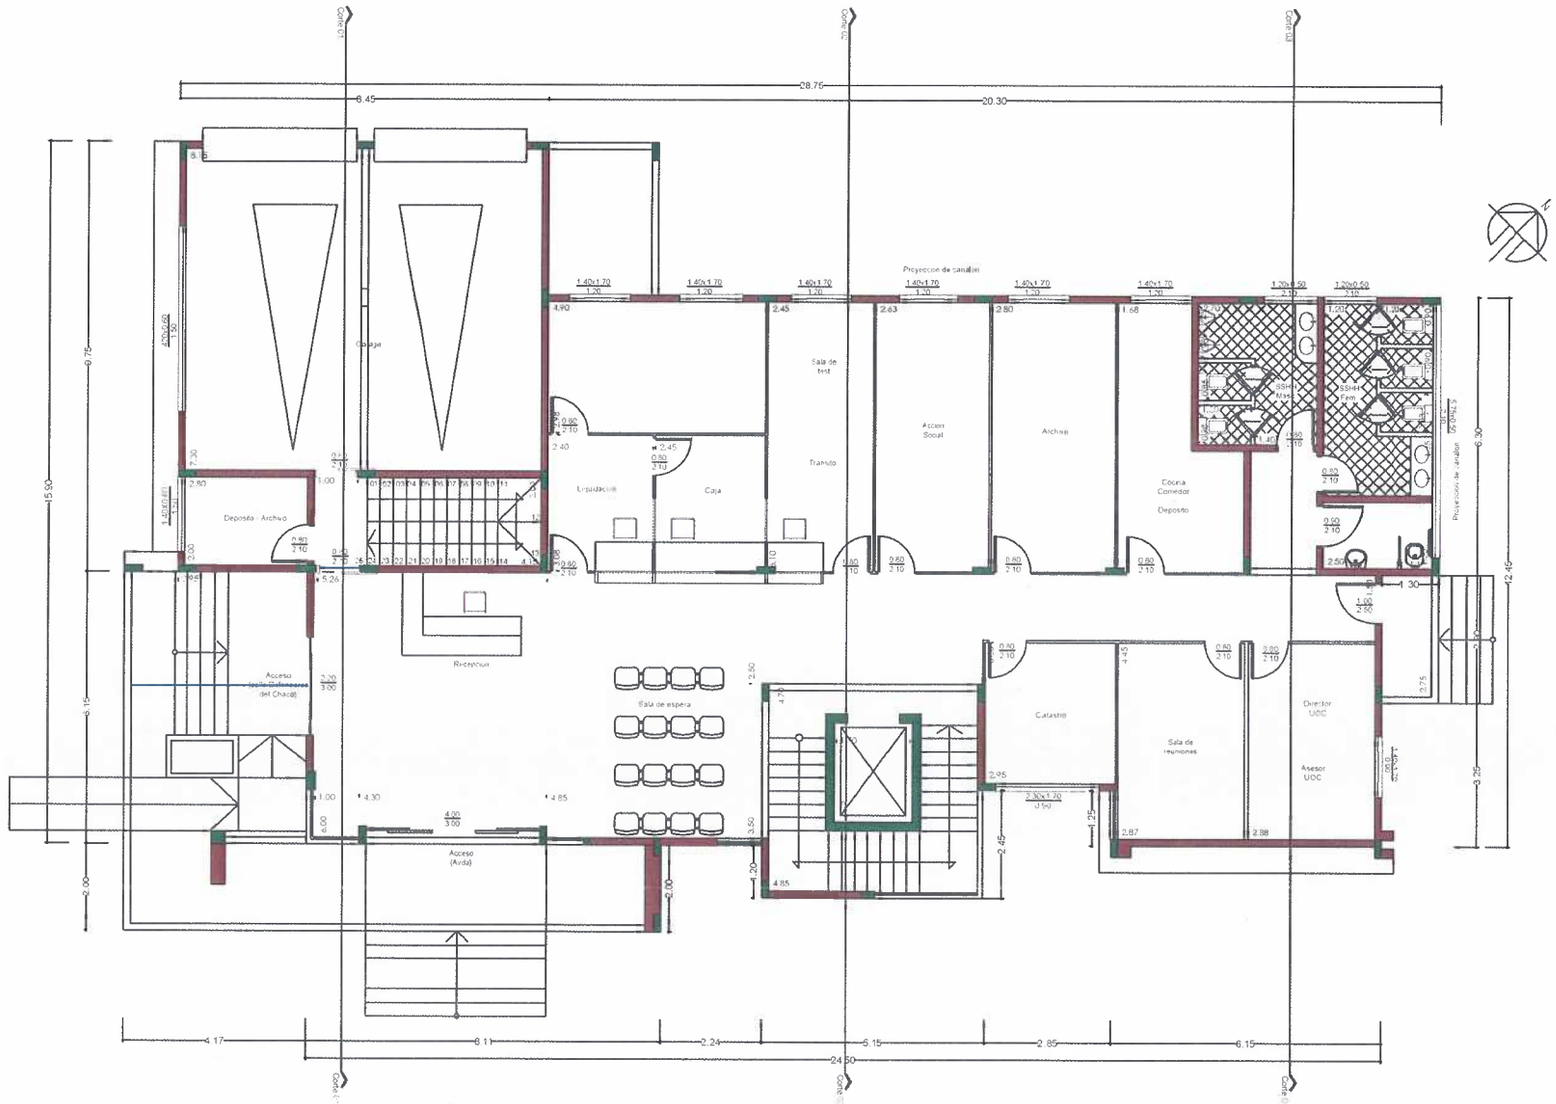

GOBERNACIÓN DEL ALTO PARANA
SECRETARIA DE OBRAS
Administracion Dr. González Vaesken

Obra	CONSTRUCCION DE PALACETE MUNICIPAL DISTRITO DE IRUÑA
Plano : PLANTA BAJA	
Distrito Iruña	Firma
Año 2023	Plano N° 01

Eric Clide Mereles
Secretario de Obras
Gobernación de Alto Paraná

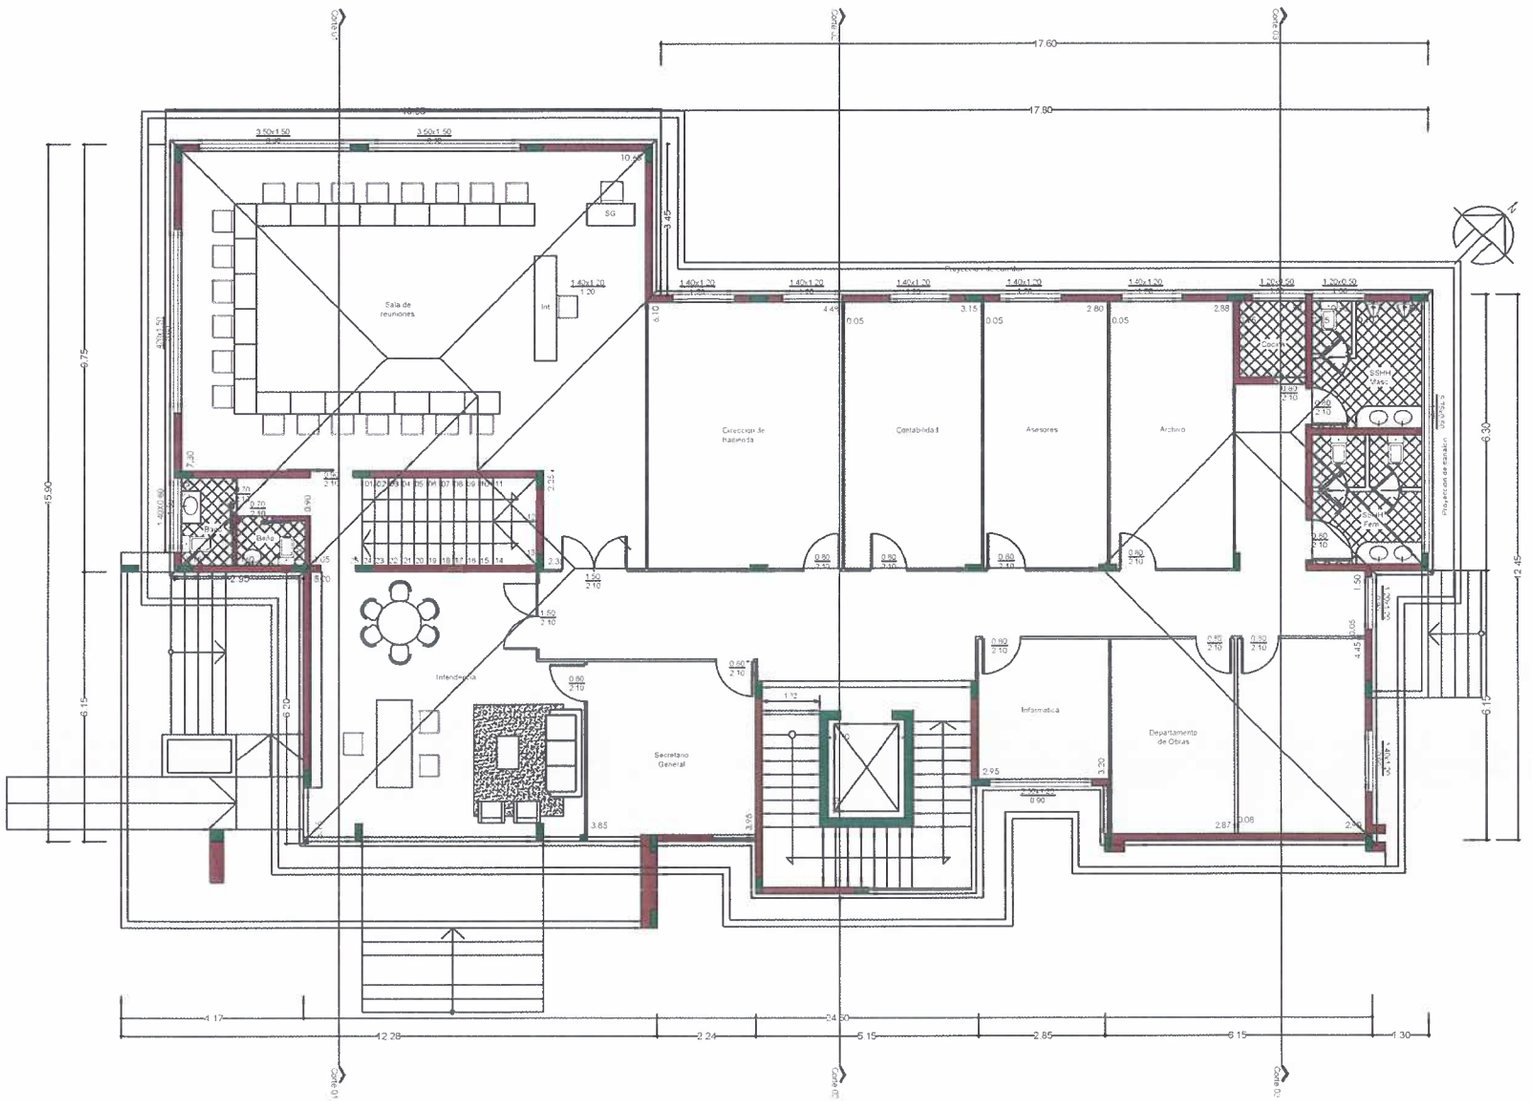

GOBERNACIÓN DEL ALTO PARANA
SECRETARIA DE OBRAS
Administracion Dr. González Vaesken

Obra	CONSTRUCCION DE PALACETE MUNICIPAL DISTRITO DE IRUÑA
Plano	PLANTA ALTA
Distrito Iruña	Firma
Año 2023	Plano N 02

Lic. C. de Mereles
Secretario de Obras
Gobernación de Alto Paraná

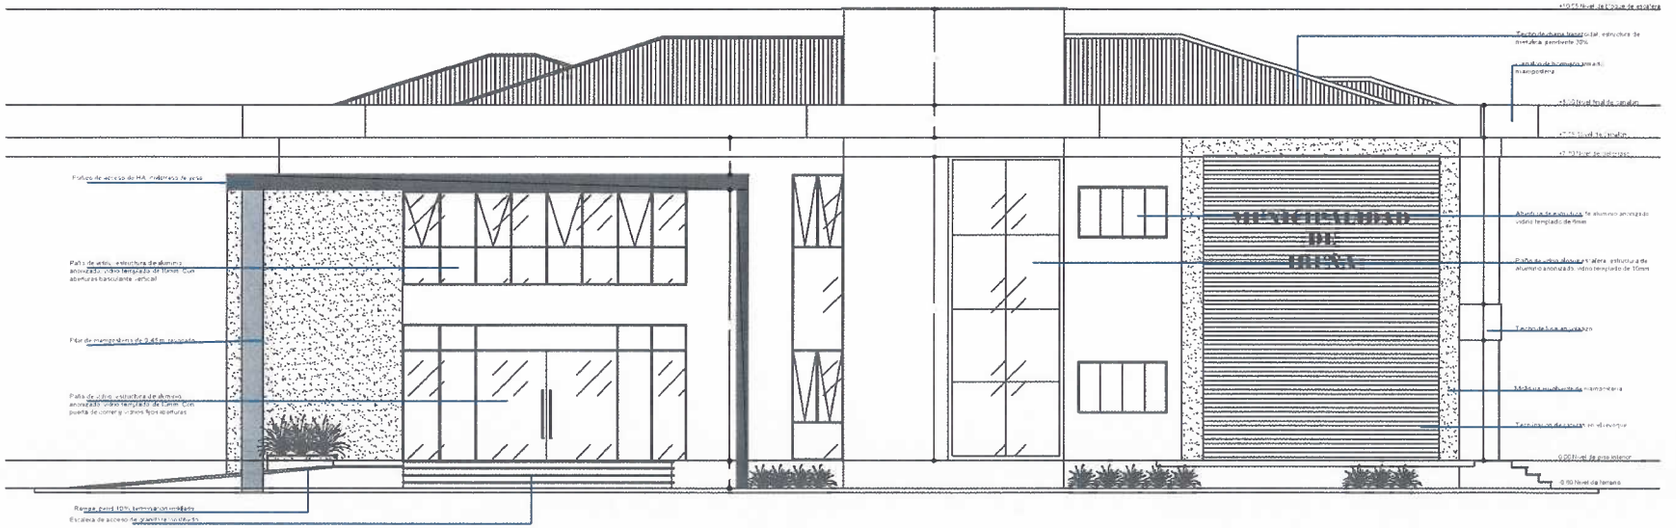

GOBERNACIÓN DEL ALTO PARANA
SECRETARIA DE OBRAS
Administracion Dr. González Vaesken

Obra:
CONSTRUCCION DE PALACETE MUNICIPAL
DISTRITO DE IRUÑA

Plano : FACHADA FRONTAL

Distrito: Iruña

Año : 2023

Firma

Plano N°
03

GOBERNACION DEL ALTO PARANA
Secretaría de Obras Públicas
REPUBLICA DEL PARAGUAY

Arq. Clide Mereles
Secretario de Obras
Gobernación de Alto Paraná

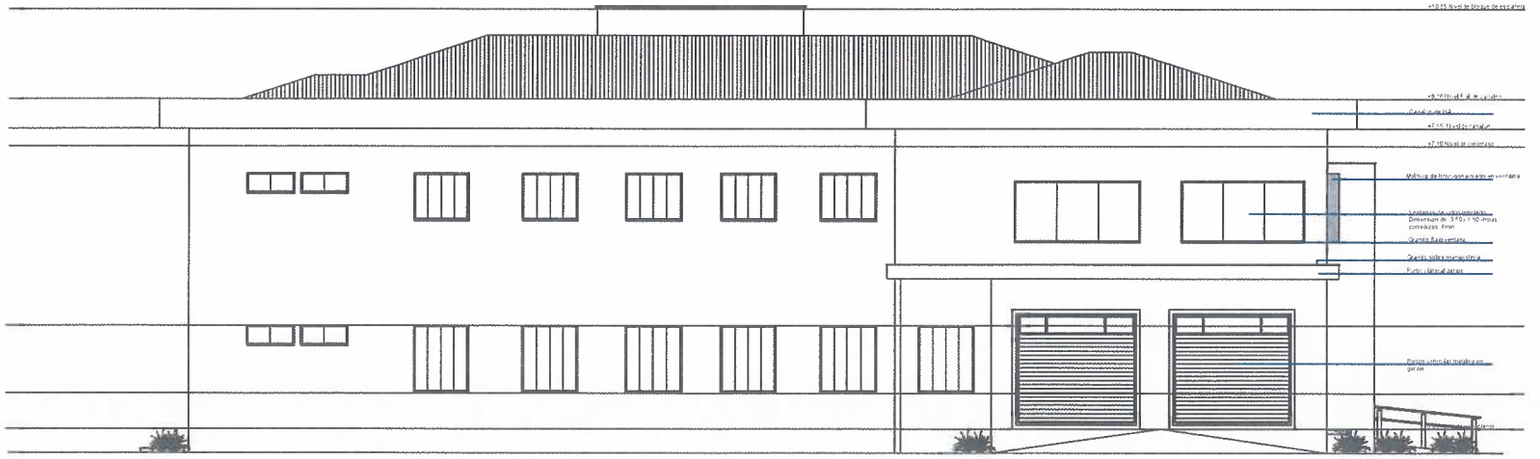

GOBERNACIÓN DEL ALTO PARANA
SECRETARIA DE OBRAS
Administracion Dr. González Vaesken

Obra	CONSTRUCCION DE PALACETE MUNICIPAL DISTRITO DE IRUÑA
Plano	FACHADA POSTERIOR
Distrito Iruña	Firma
Año 2023	Plano N° 04

GOBERNACIÓN DEL ALTO PARANÁ
Secretaría de Obras Públicas
REPÚBLICA DEL PARAGUAY

Lic. Clide Mereles
Secretario de Obras
Gobernación de Alto Paraná

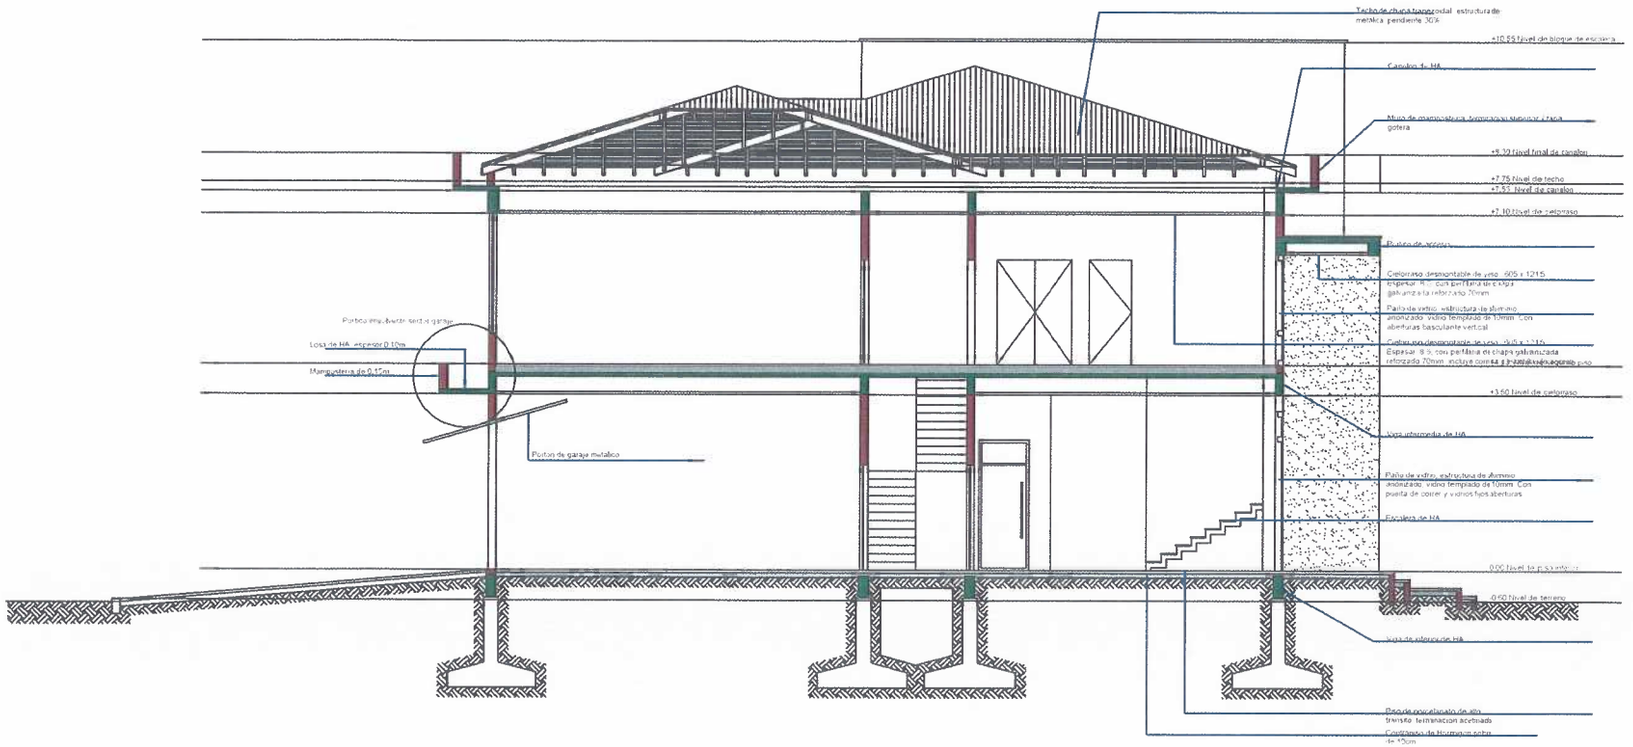

GOBERNACIÓN DEL ALTO PARANA
SECRETARIA DE OBRAS
Administracion Dr. González Vaesken

Obra:
CONSTRUCCION DE PALACETE MUNICIPAL
DISTRITO DE IRUÑA

Plano : CORTE 1

Distrito Iruña

Año : 2023

Firma

Plano N°
05

GOBERNACIONAL ALTO PARANA
REPUBLICA DEL PARAGUAY
Secretaria de Obras Públicas

Lic. Clide Mereles
Secretario de Obras
Gobernación de Alto Paraná

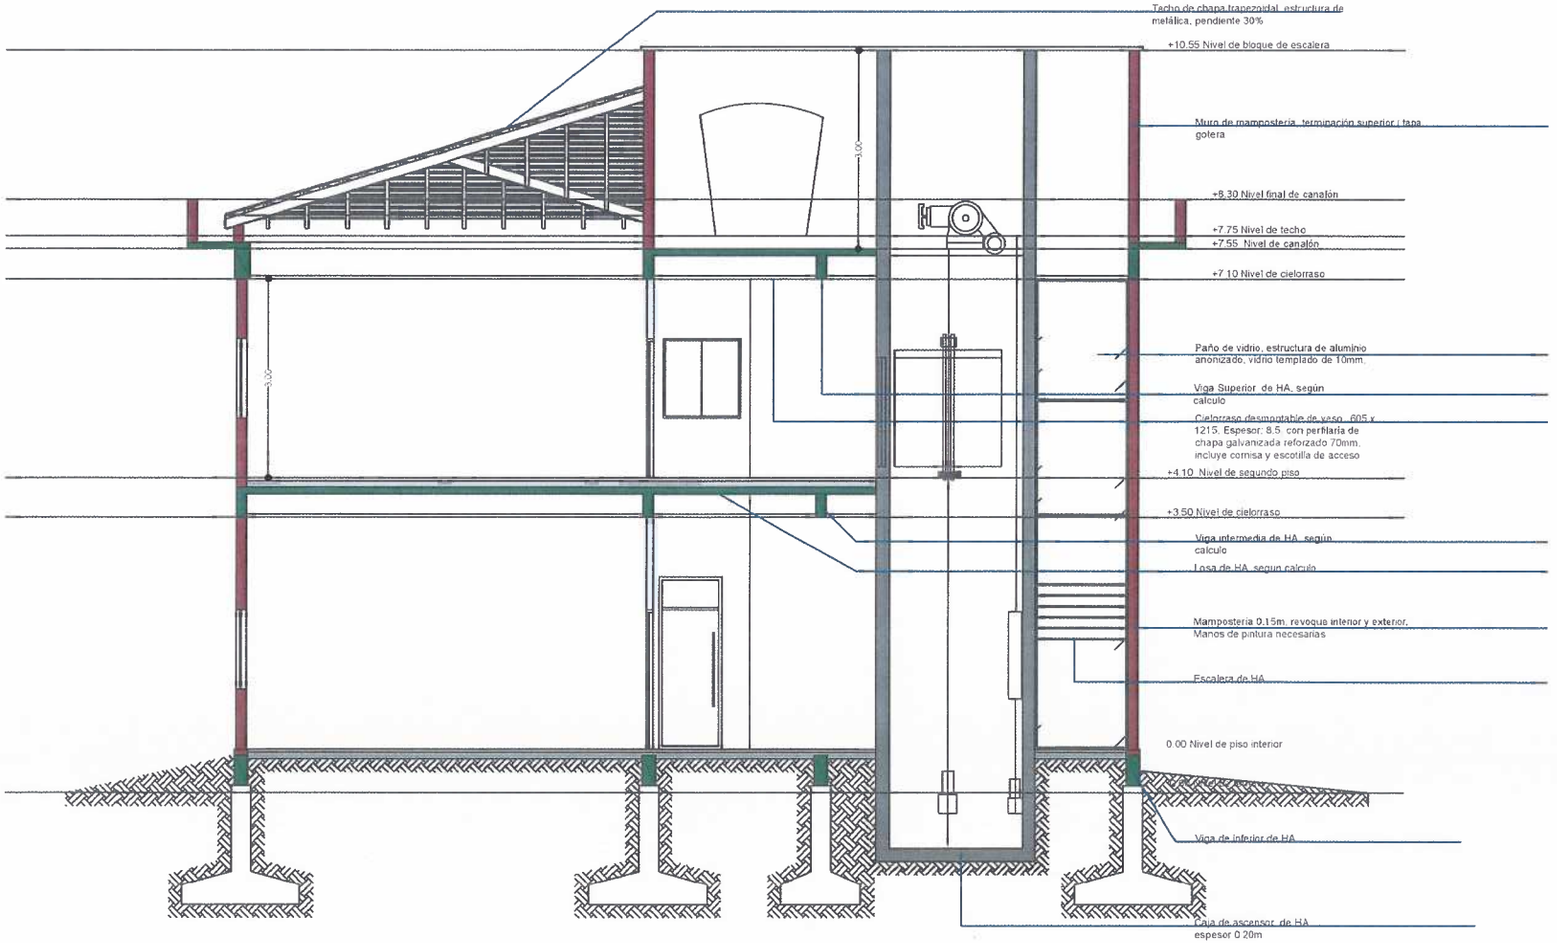

GOBERNACIÓN DEL ALTO PARANA
SECRETARIA DE OBRAS
Administracion Dr. González Vaesken

Obra: CONSTRUCCION DE PALACETE MUNICIPAL DISTRITO DE IRUÑA	
Plano : CORTE 2	
Distrito: Iruña	Firma:
Año : 2023	Plano N°: 06

GOBERNACIÓN DEL ALTO PARANÁ
REPÚBLICA DEL PARAGUAY
Secretaría de Obras Públicas

Lic. Clide Mereles
Secretario de Obras
Gobernación de Alto Paraná

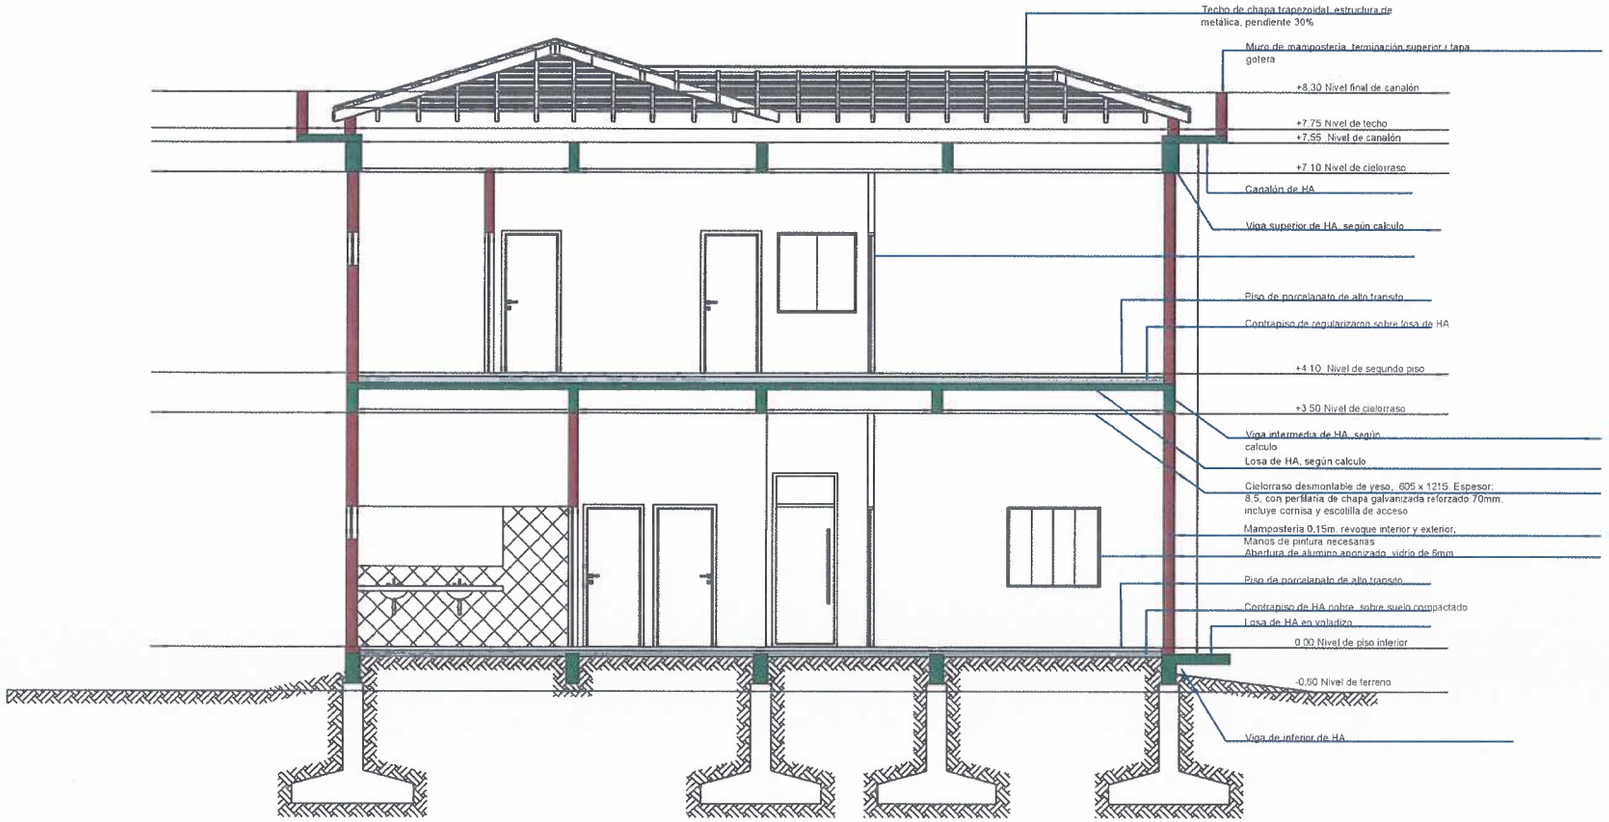

GOBERNACIÓN DEL ALTO PARANA
SECRETARIA DE OBRAS
Administracion Dr. González Vaesken

Obra:	CONSTRUCCION DE PALACETE MUNICIPAL DISTRITO DE IRUÑA
Plano : CORTE 2	
Distrito: Iruña	Firma:
Año : 2023	Plano N° 07

Ing. Clide Mereles
Secretario de Obras
Gobernación de Alto Paraná