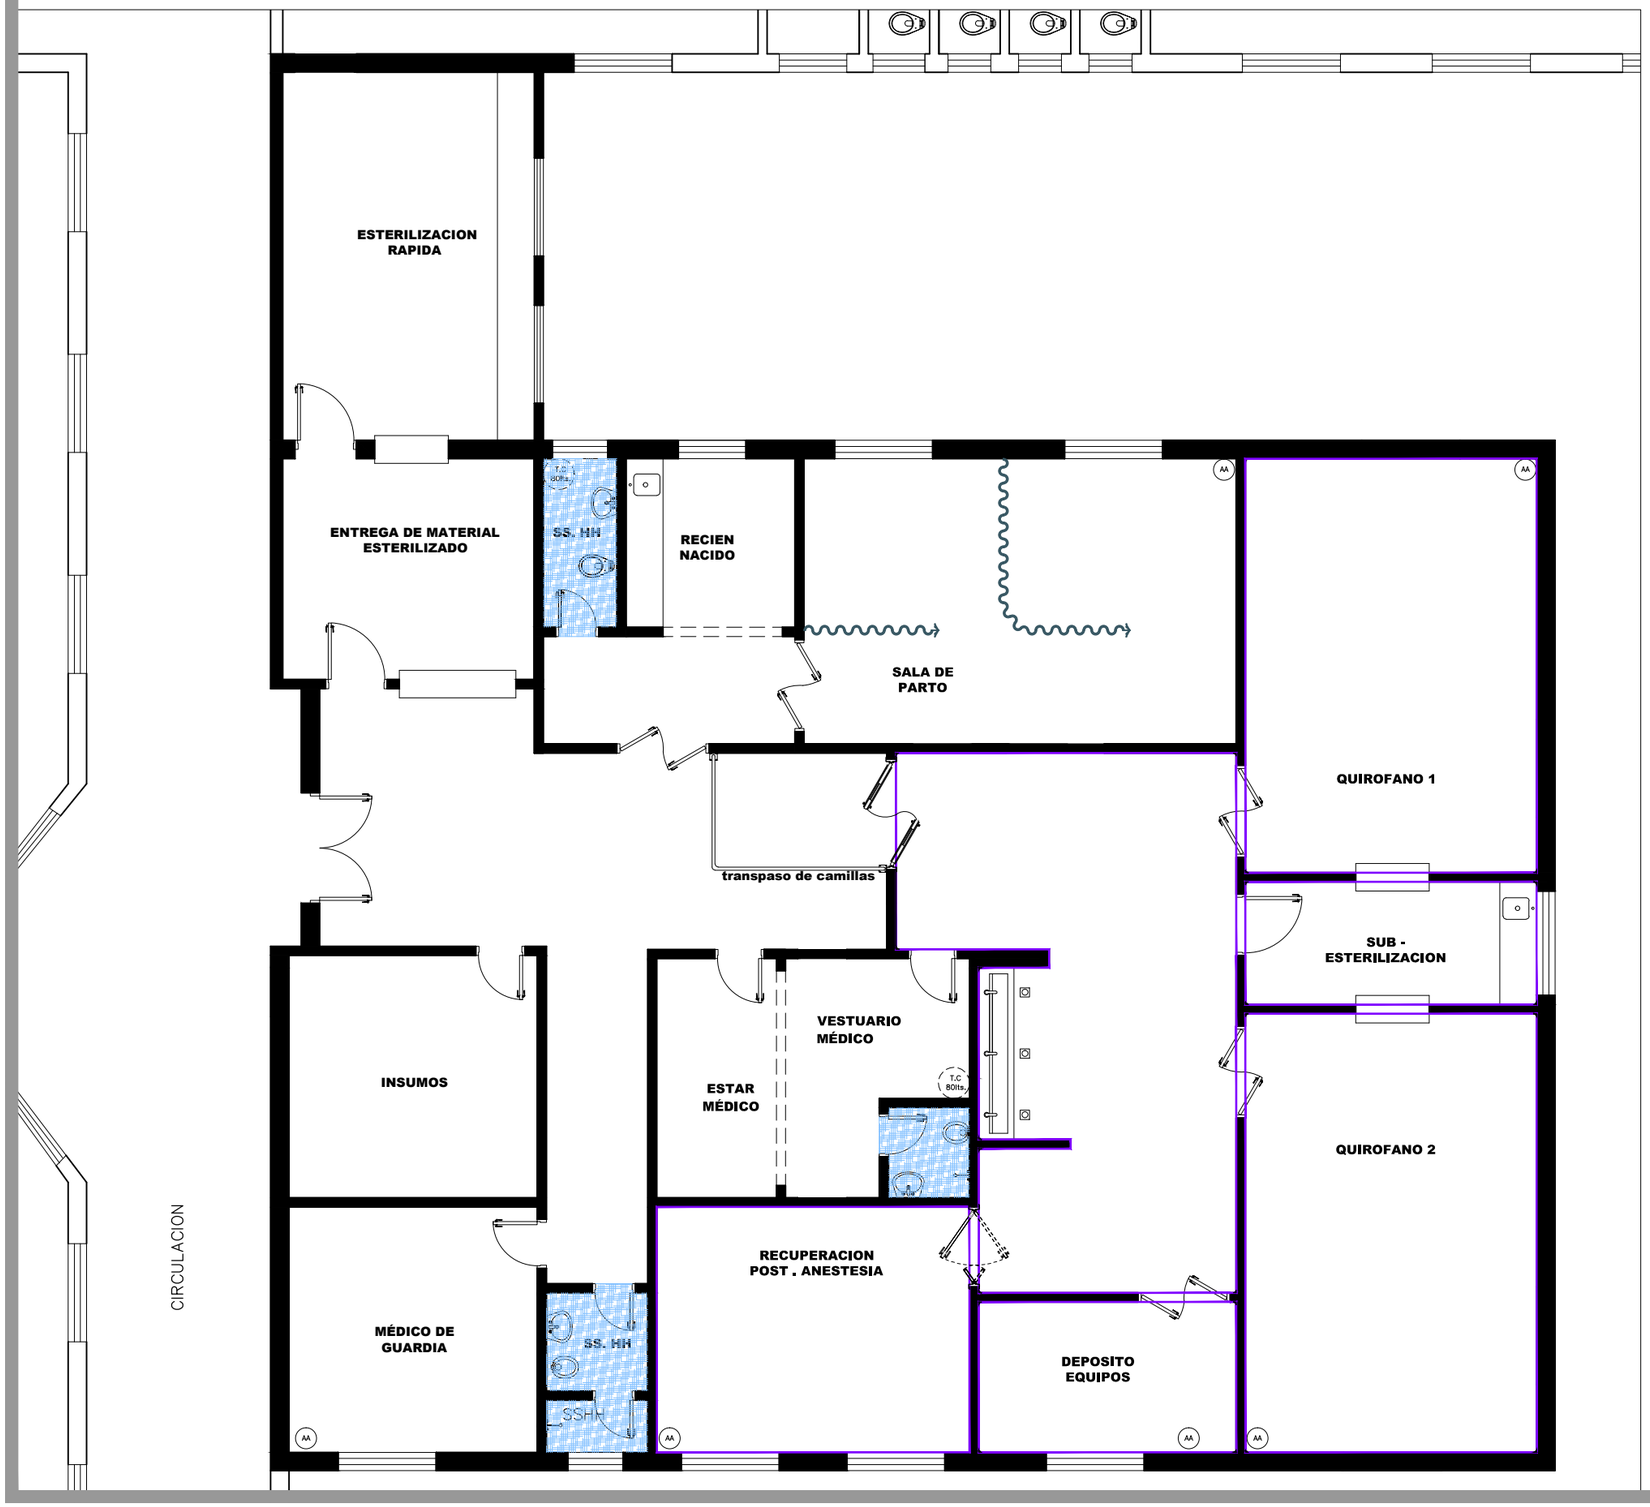

REFERENCIAS:

- Media caña de yeso perimetral
- Cielorraso desmontable

PLANTA DE CIELORASO
esc. 1/100

REMODELACION AREA QUIRURGICA
HOSPITAL REGIONAL ENCARNACION