2 PLANTA ESQUEMATICA

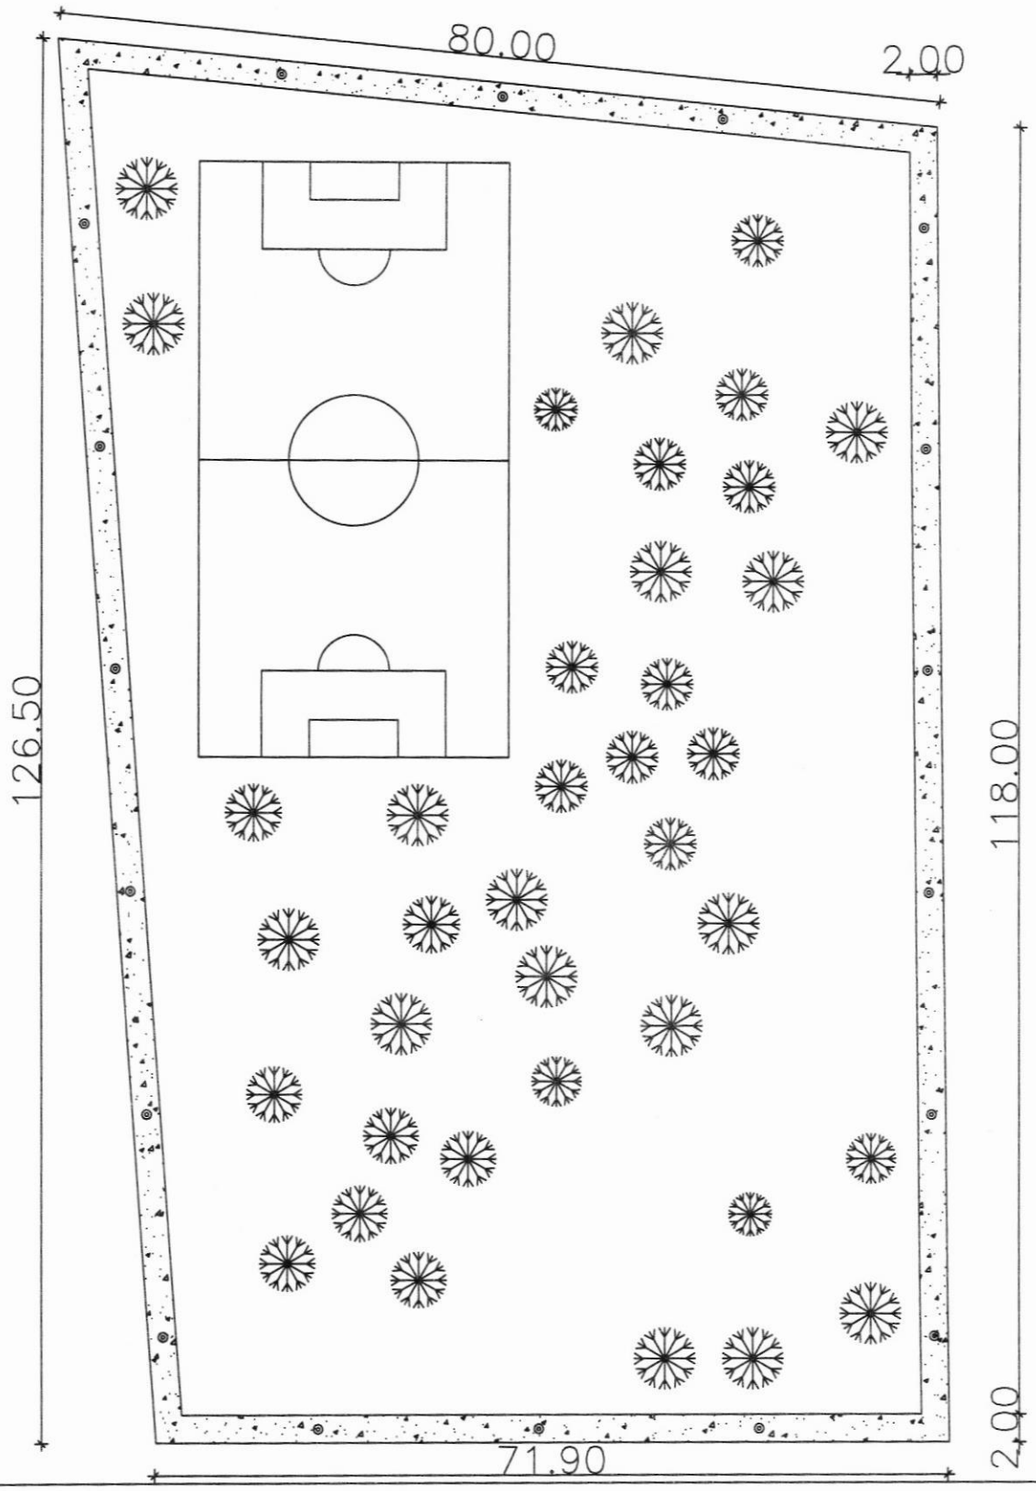

Arq. Ibarrolla

PROYECTO: CONSTRUCCIÓN DE SENDEROS EN PLAZA

PROPIETARIO: MUNICIPALIDAD DE SAN ANTONIO	PLAZA: 8 DE DICIEMBRE
LOCALIDAD: SAN ANTONIO	BARRIO: PUEBLO