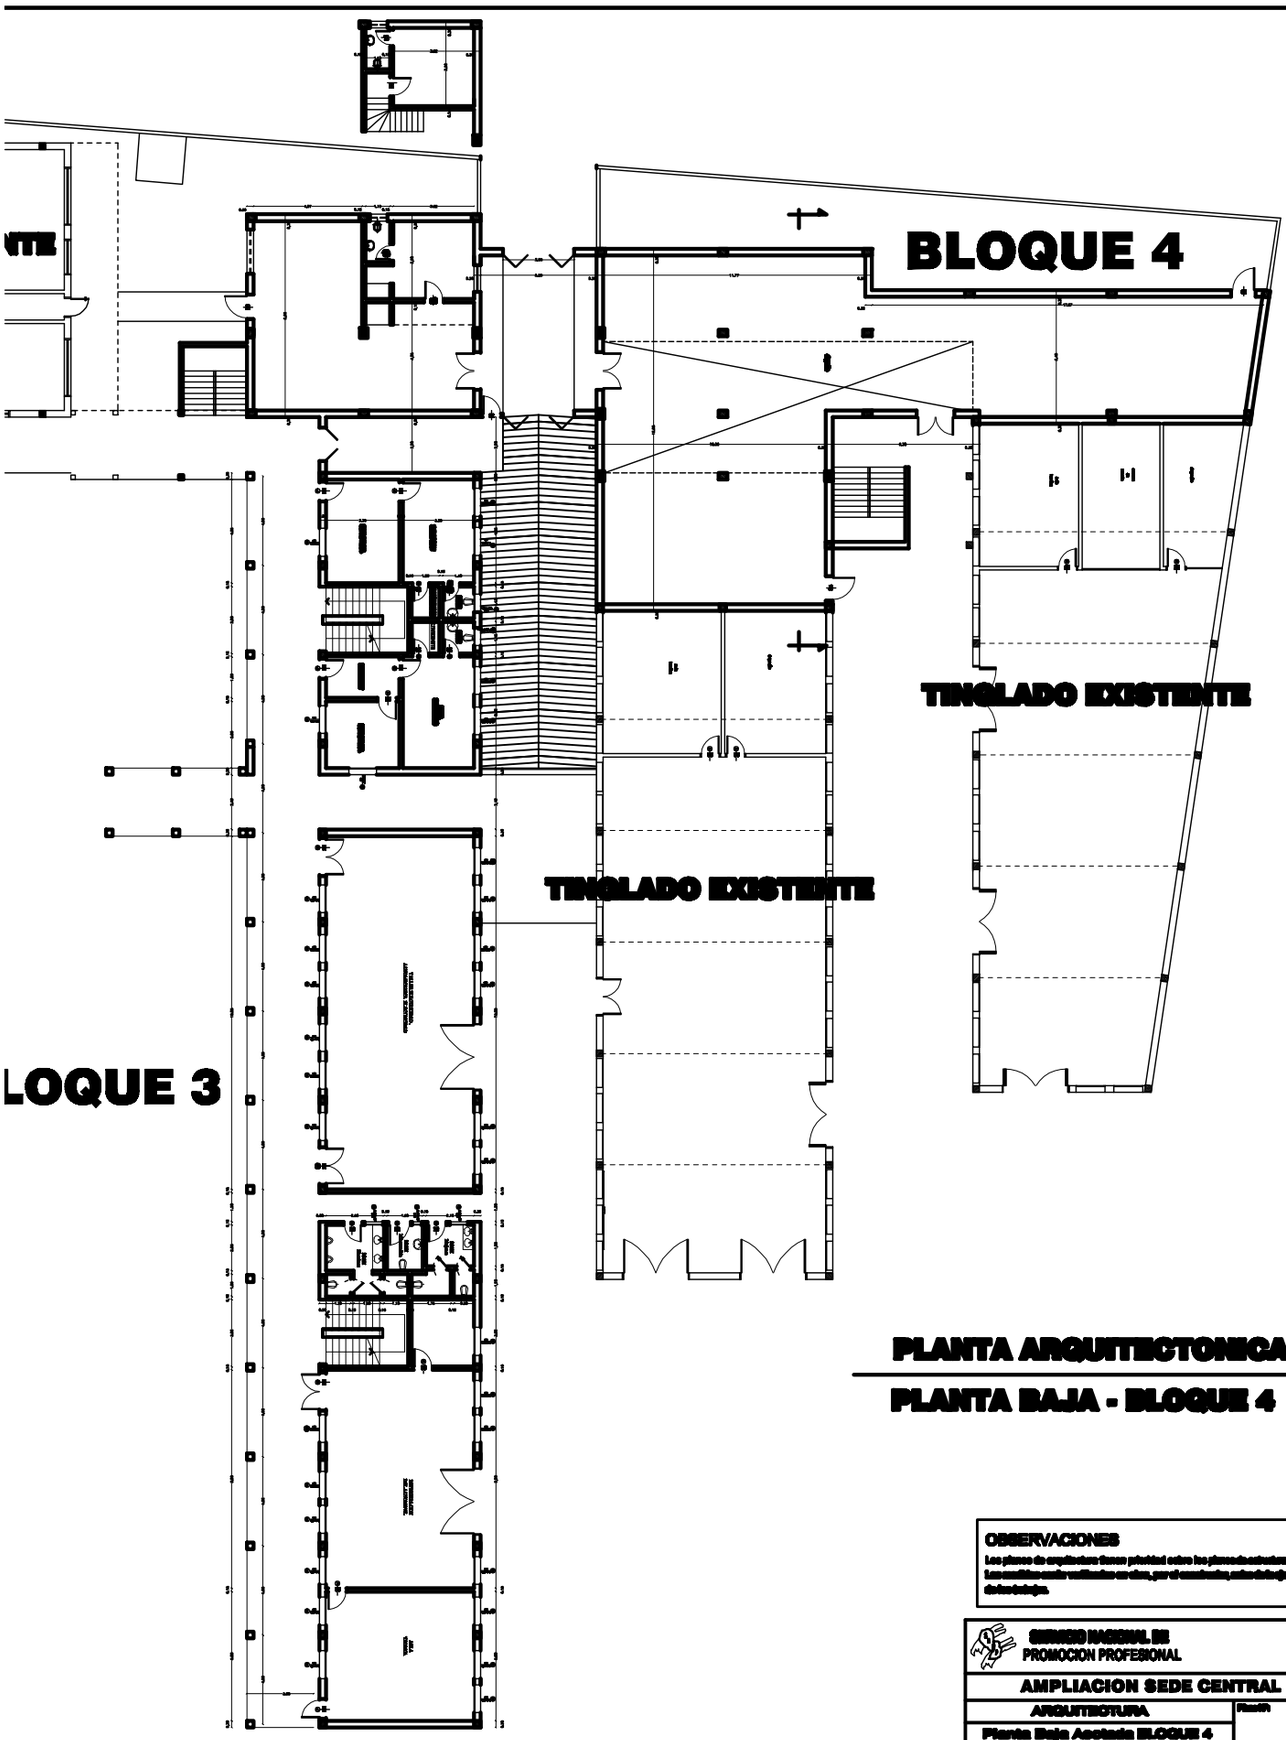

PLANTA ARQUITECTONICA

PLANTA BAJA - BLOQUE 4

OBSERVACIONES

Los planos de arquitectura tienen prioridad sobre los planos de estructura. Las medidas serán verificadas en obra, por el constructor, antes de la ejecución de los trabajos.

SERVICIO NACIONAL DE PROMOCION PROFESIONAL

AMPLIACION SEDE CENTRAL

ARQUITECTURA	Plano Nº
Planta Baja Asotada BLOQUE 4	
Escala: 1/100	Fecha: 2011