Linea de Alta Tension de la Ande

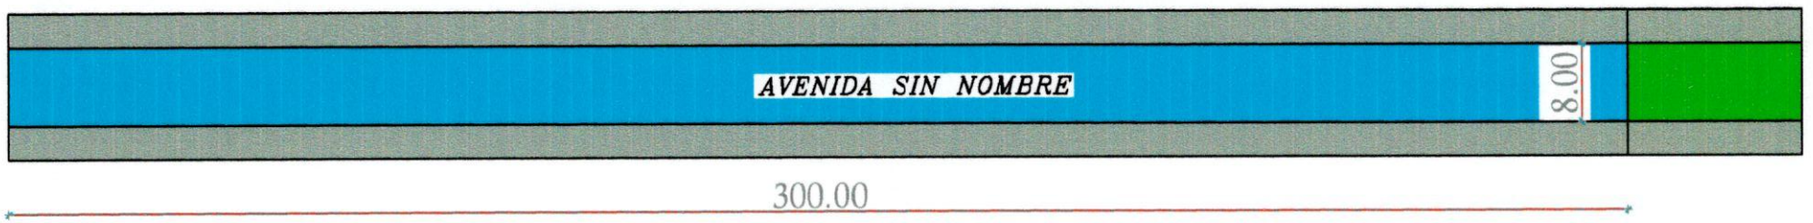

AVENIDA A EMPEDRAR

CALLE EMPEDRADA

VEREDA

MUNICIPALIDAD DE PDTE. FRANCO

Construccion de Pavimento
Tipo Empedrado

Superficie Total: 2400.00 m2

Lugar : Km 8 Monday - B° Santo Domingo

Distrito: Pdte. Franco

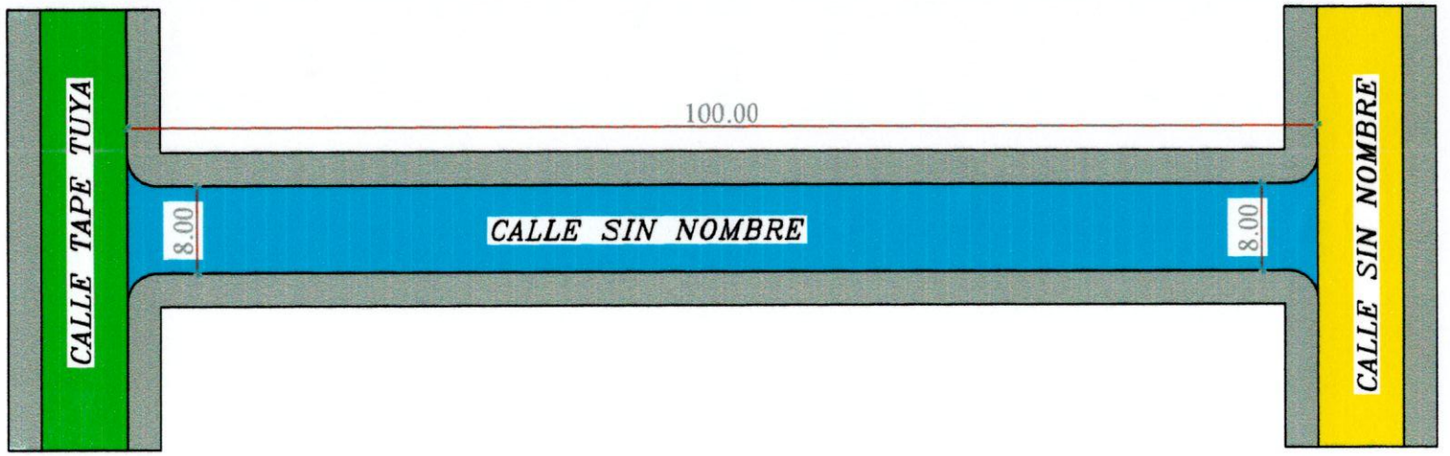

OK

CALLE A EMPEDRAR

CALLE ASFALTADA

CALLE DE TIERRA

VEREDA

MUNICIPALIDAD DE PDTE. FRANCO

Construccion de Pavimento
Tipo Empedrado

Superficie Total: 800.00 m2

Lugar : Km 7 Monday -

Distrito: Pdte. Franco