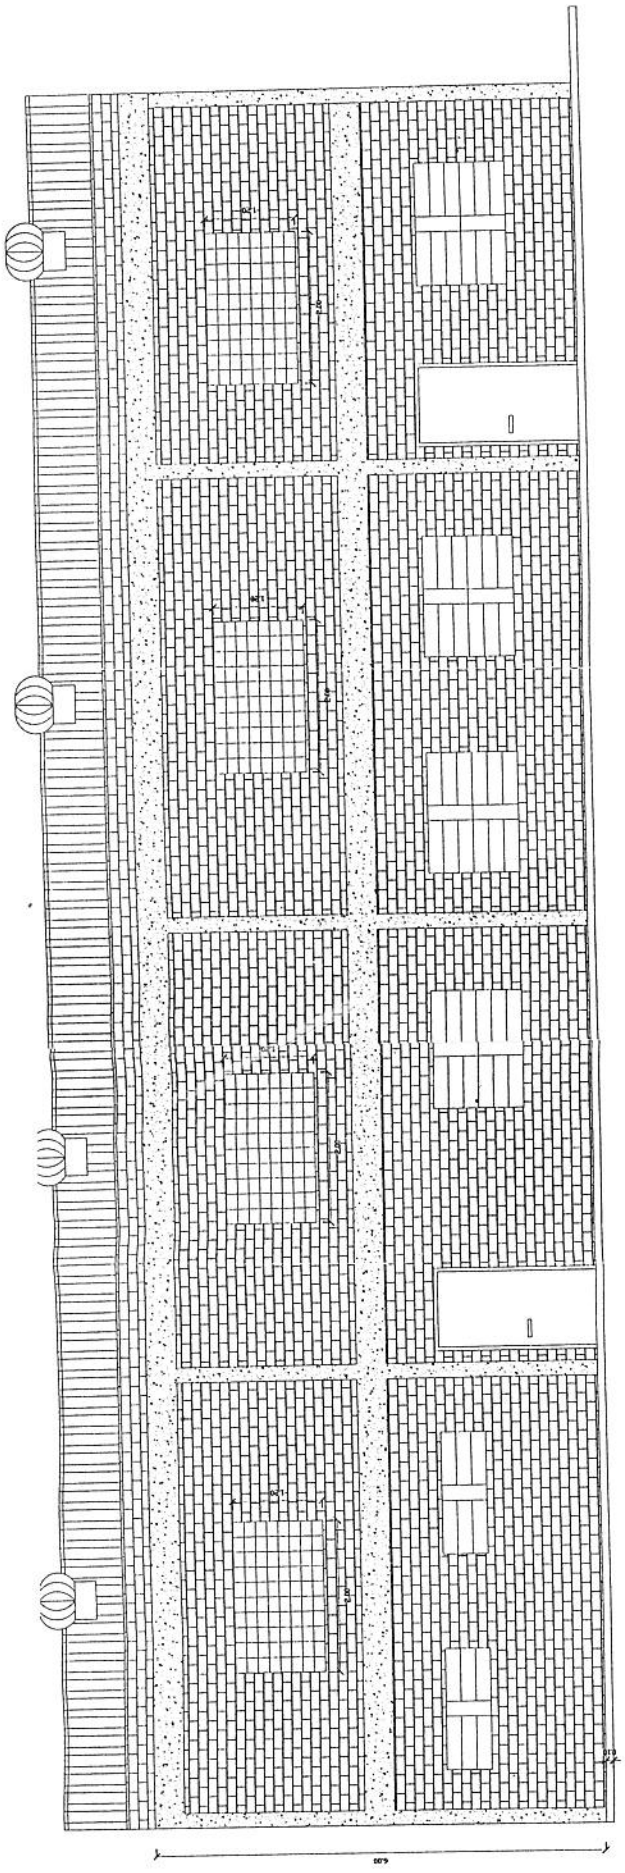

VISTA DE PERFIL. 1/50

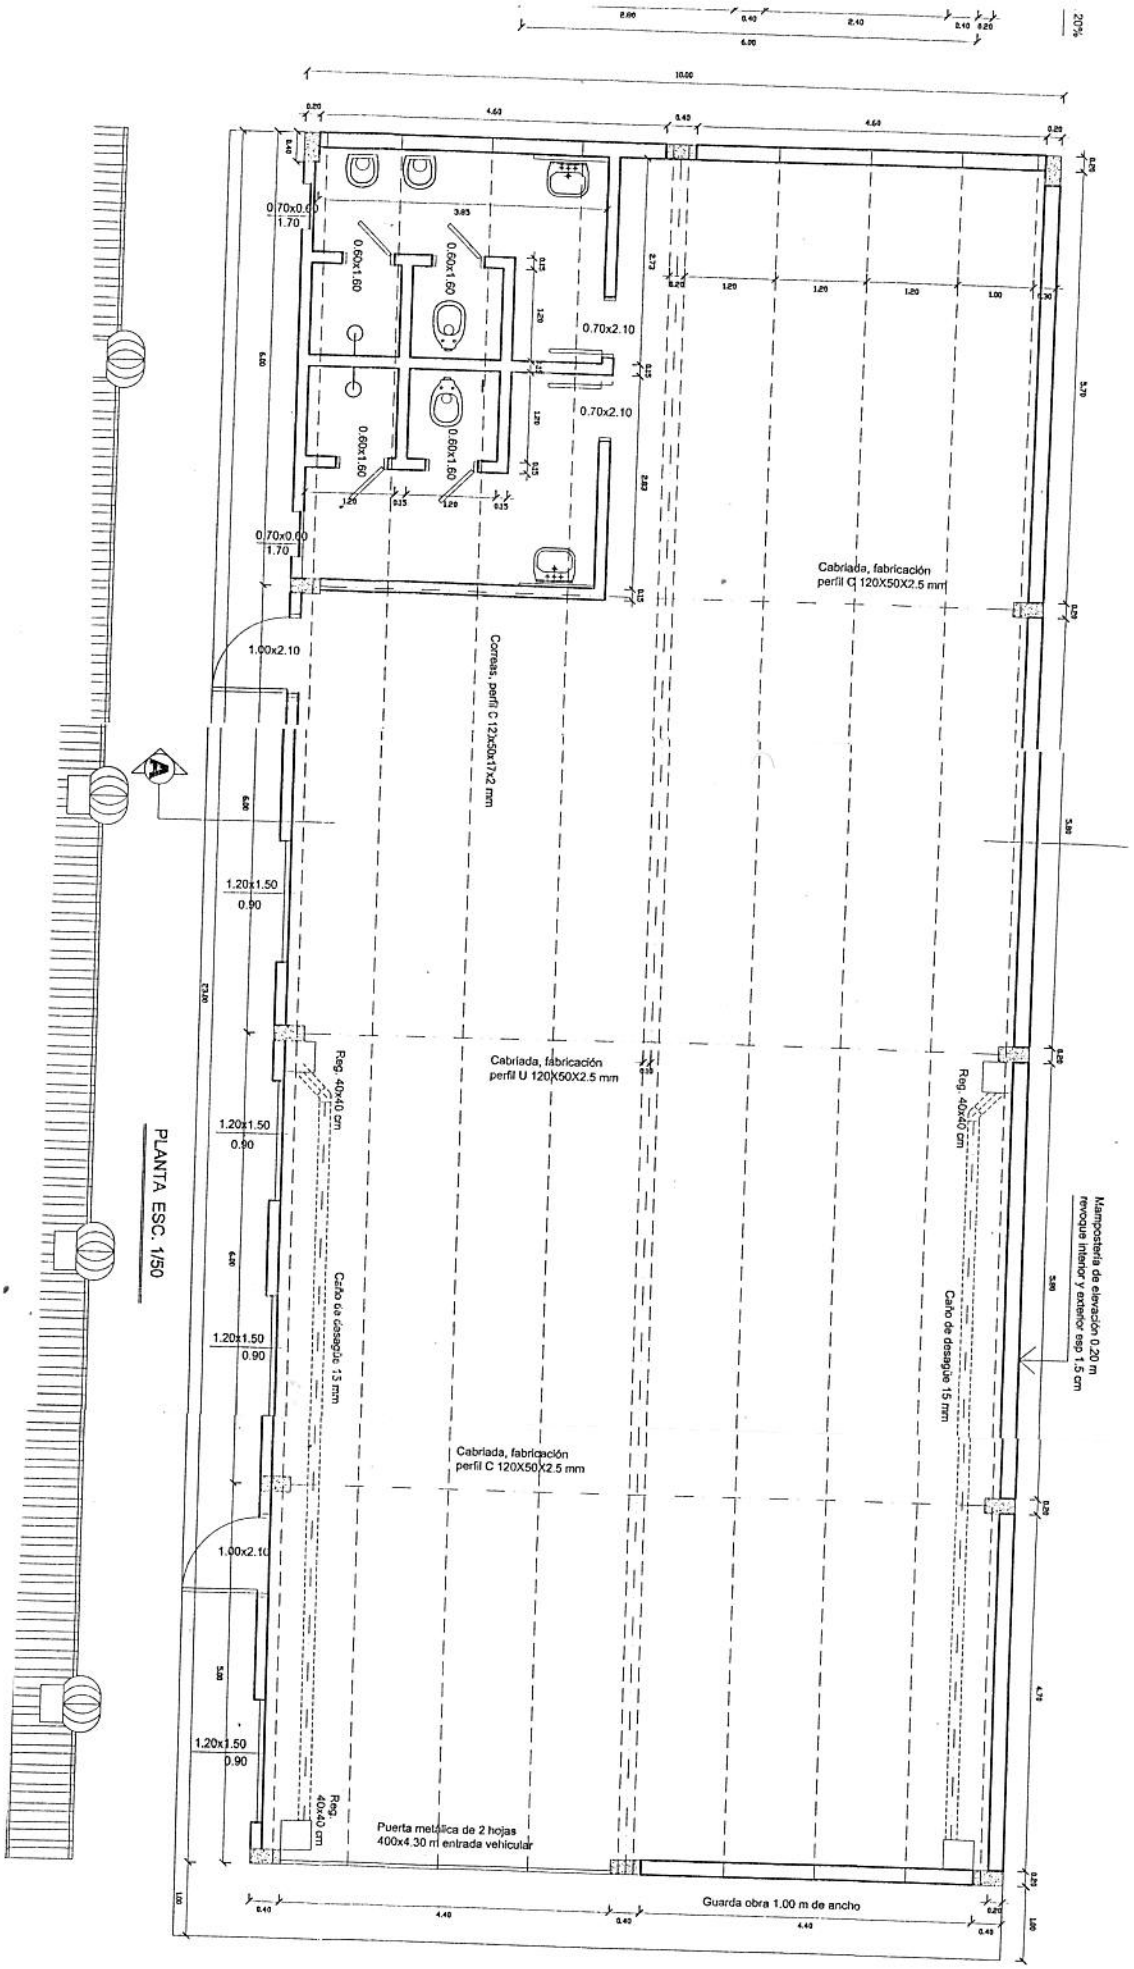
PLANTA ESC. 1/50
0.70x0.00
1.70
0.60x1.60
0.70x2.10
1.00x2.10
1.20x1.50
0.90
Cabriada, fabricación perfil C 120X50X2.5 mm
Correas, perfil C 120x50x17x2 mm
Cabriada, fabricación perfil U 120X50X2.5 mm
Reg. 40x40 cm
Caño de desagüe 15 mm
Mampostería de elevación 0.20 m revoque interior y exterior esp. 1.5 cm
Puerta metálica de 2 hojas 400x4.30 m entrada vehicular
Guarda obra 1.00 m de ancho

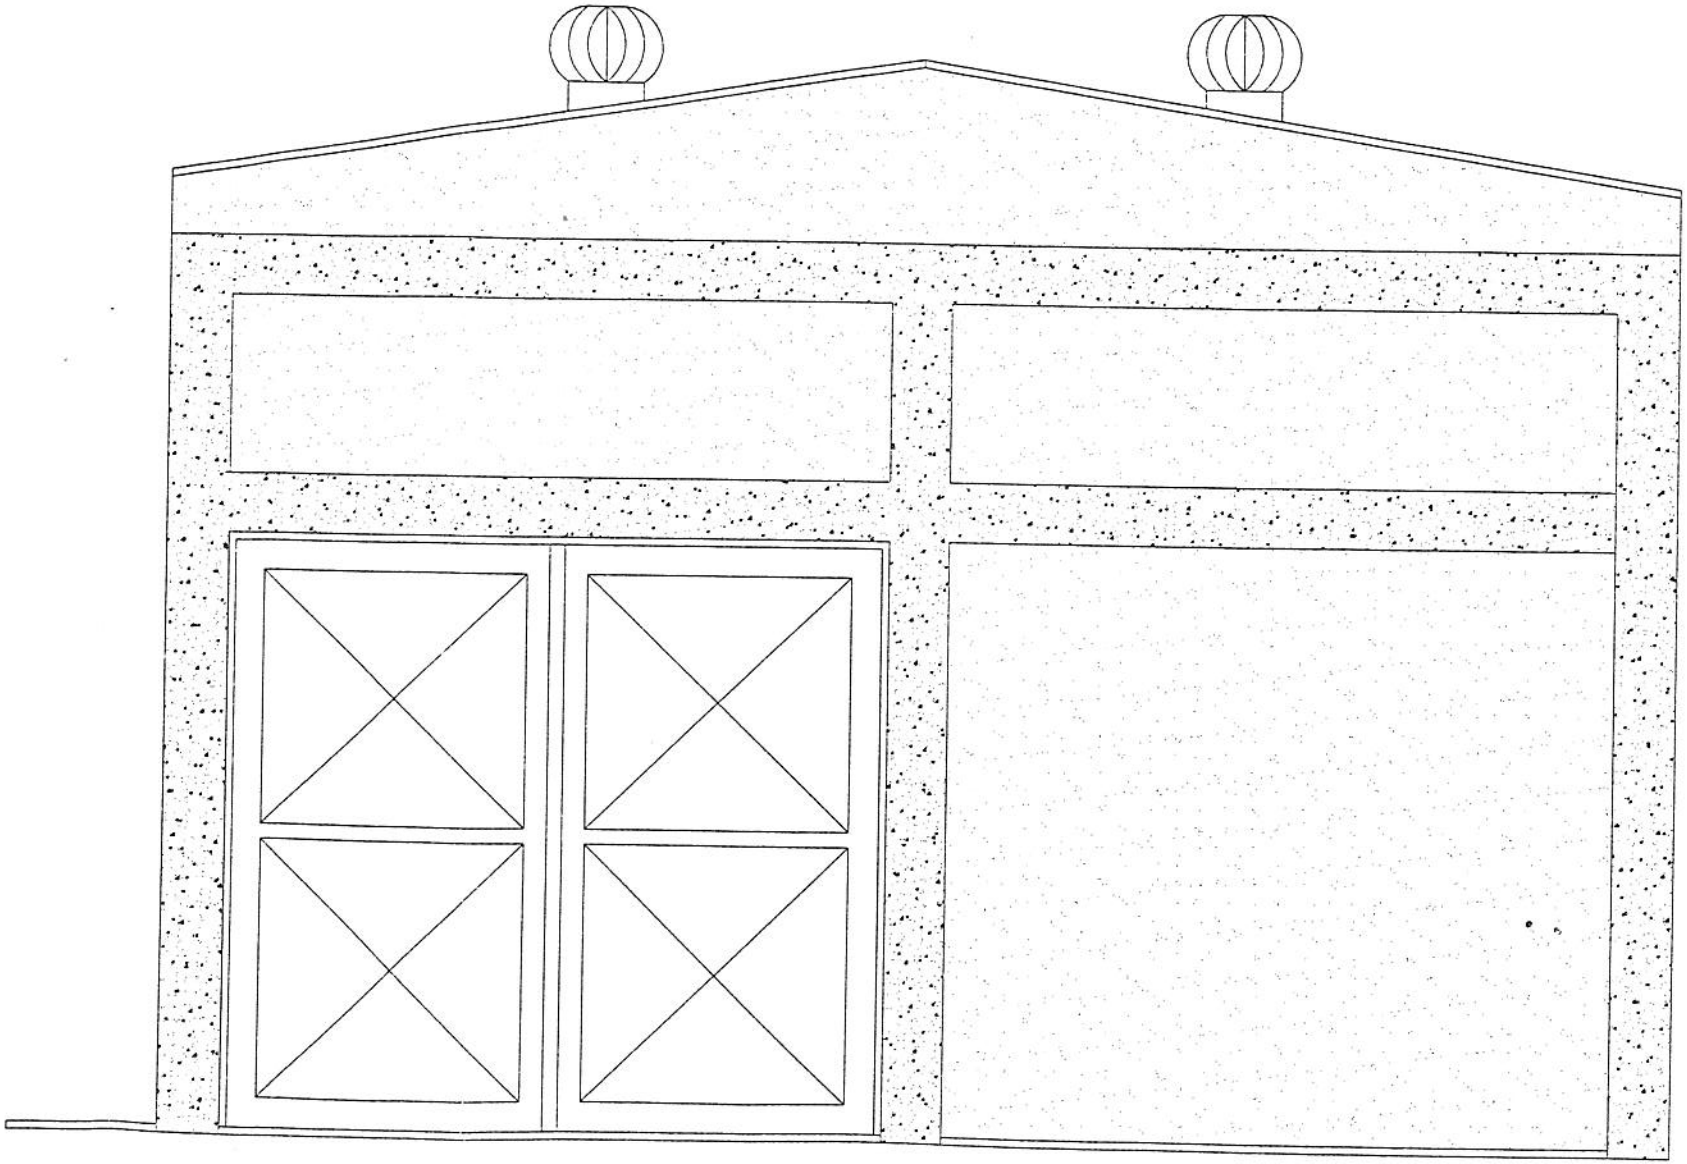

FACHADA

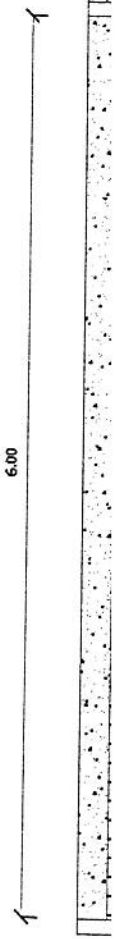

Calle público existente

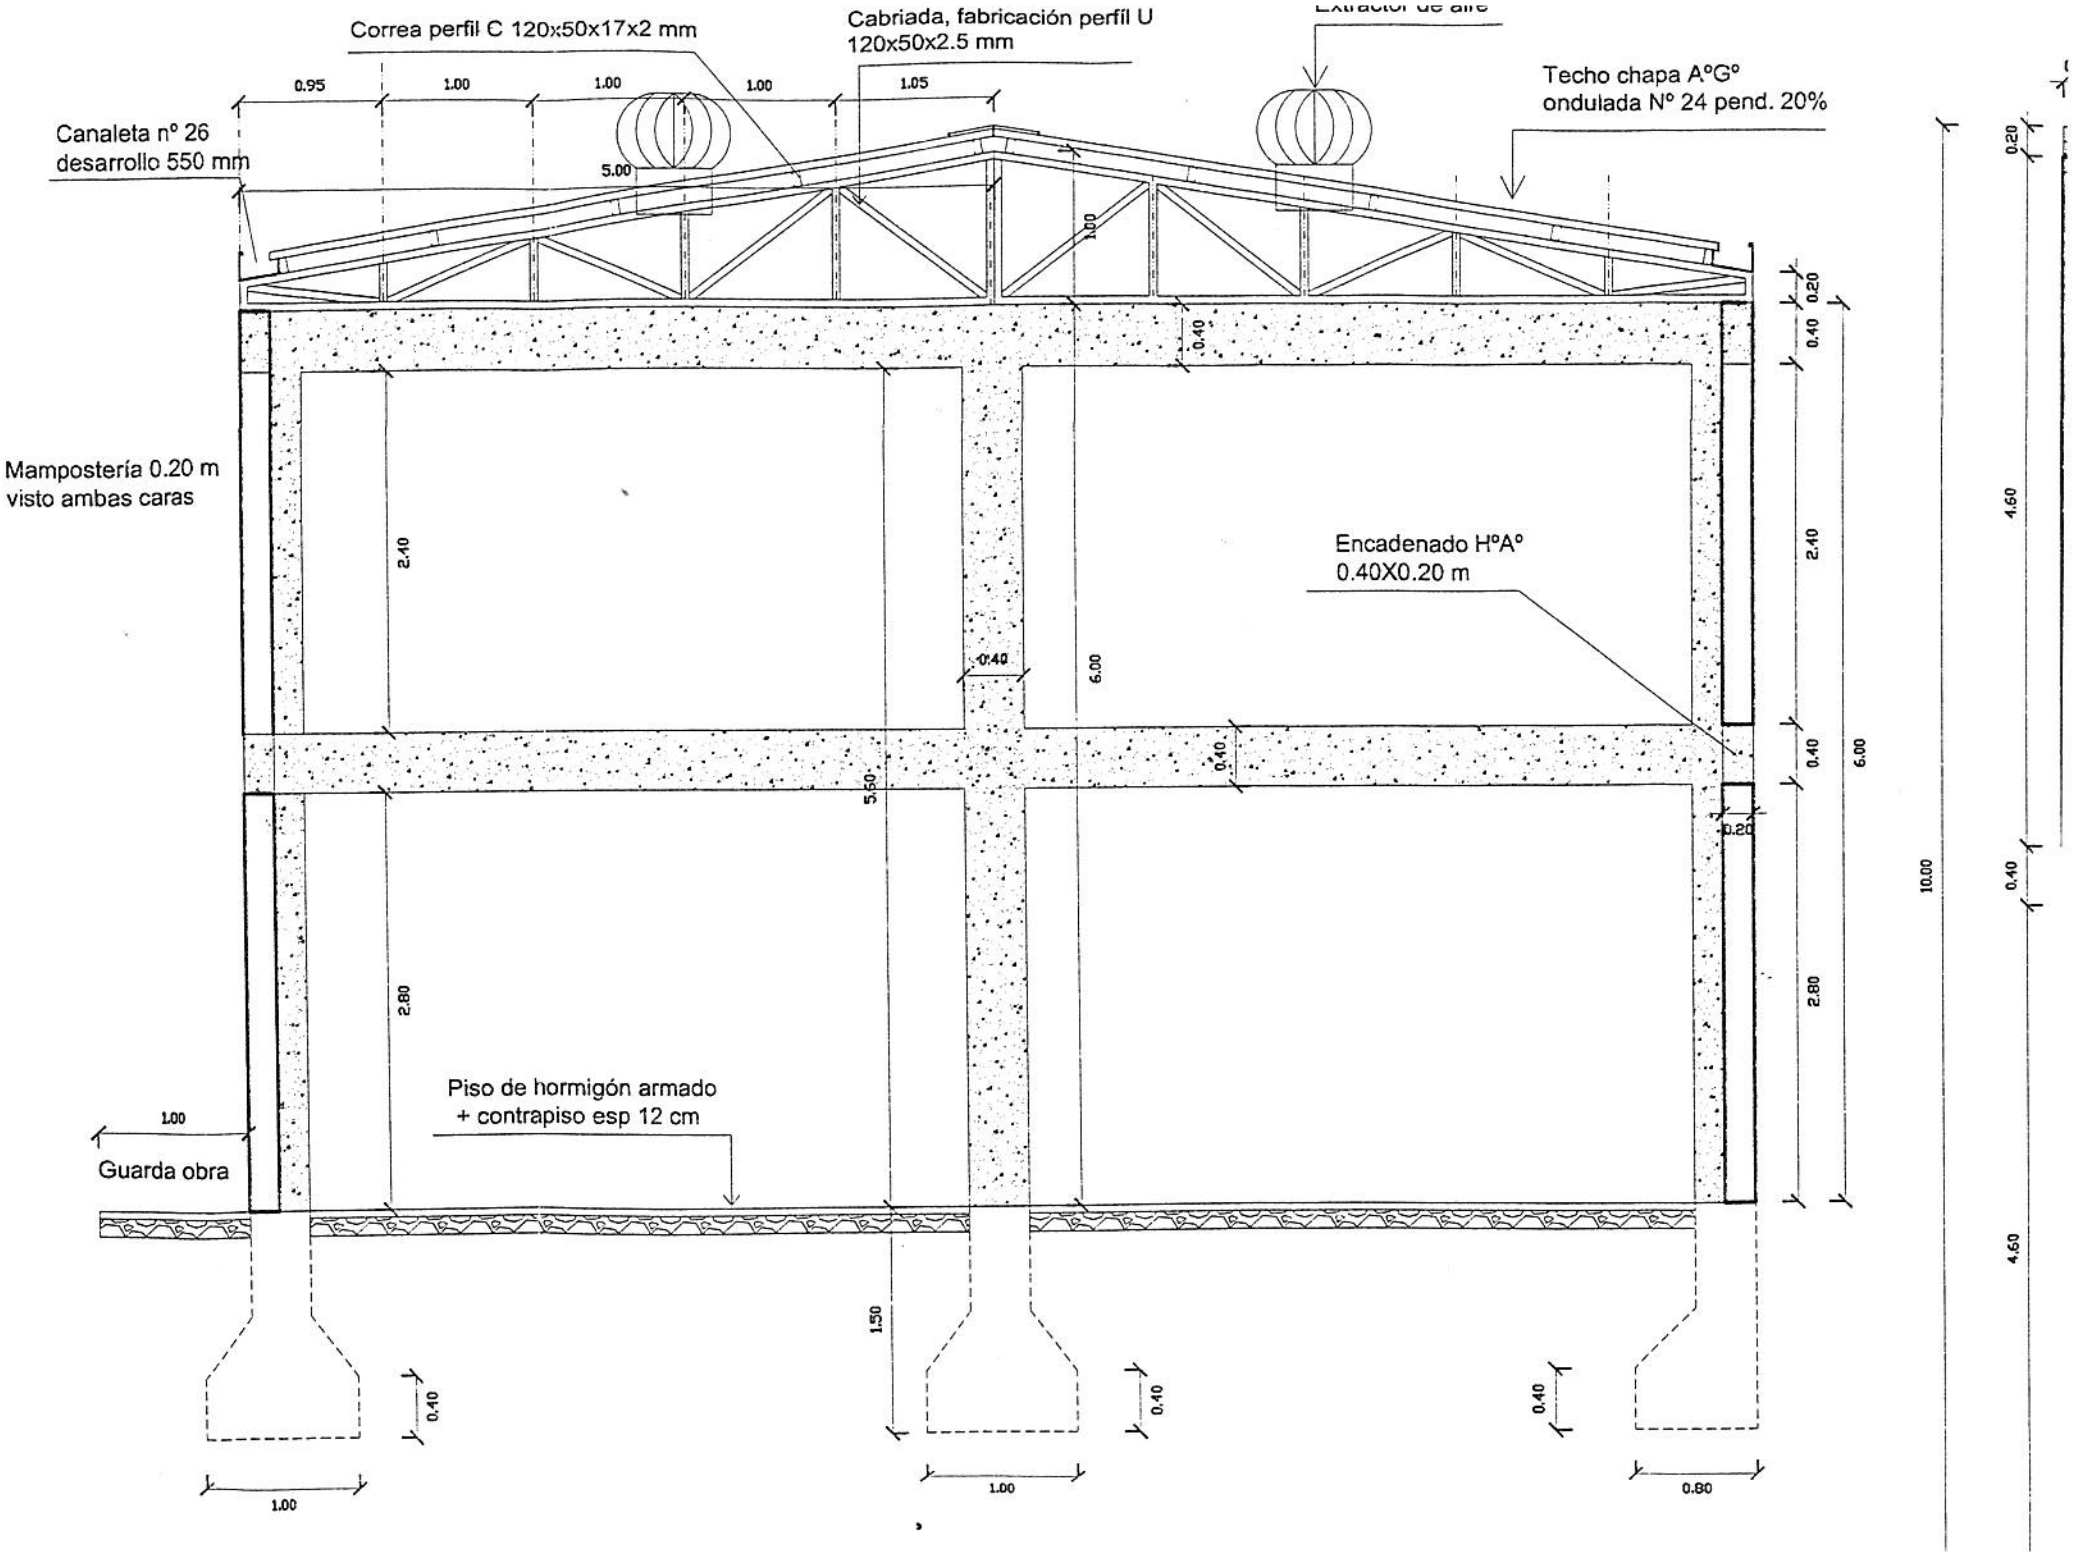
Correa perfil C 120x50x17x2 mm
Cabriada, fabricación perfil U
120x50x2.5 mm
Techo chapa A°G°
ondulada N° 24 pend. 20%
Canaleta n° 26
desarrollo 550 mm
Mampostería 0.20 m
visto ambas caras
Encadenado H°A°
0.40X0.20 m
Piso de hormigón armado
+ contrapiso esp 12 cm
Guarda obra
0.95
1.00
1.00
1.00
1.05
5.00
1.00
0.40
2.40
6.00
5.50
2.80
1.50
0.20
10.00
4.60
0.80