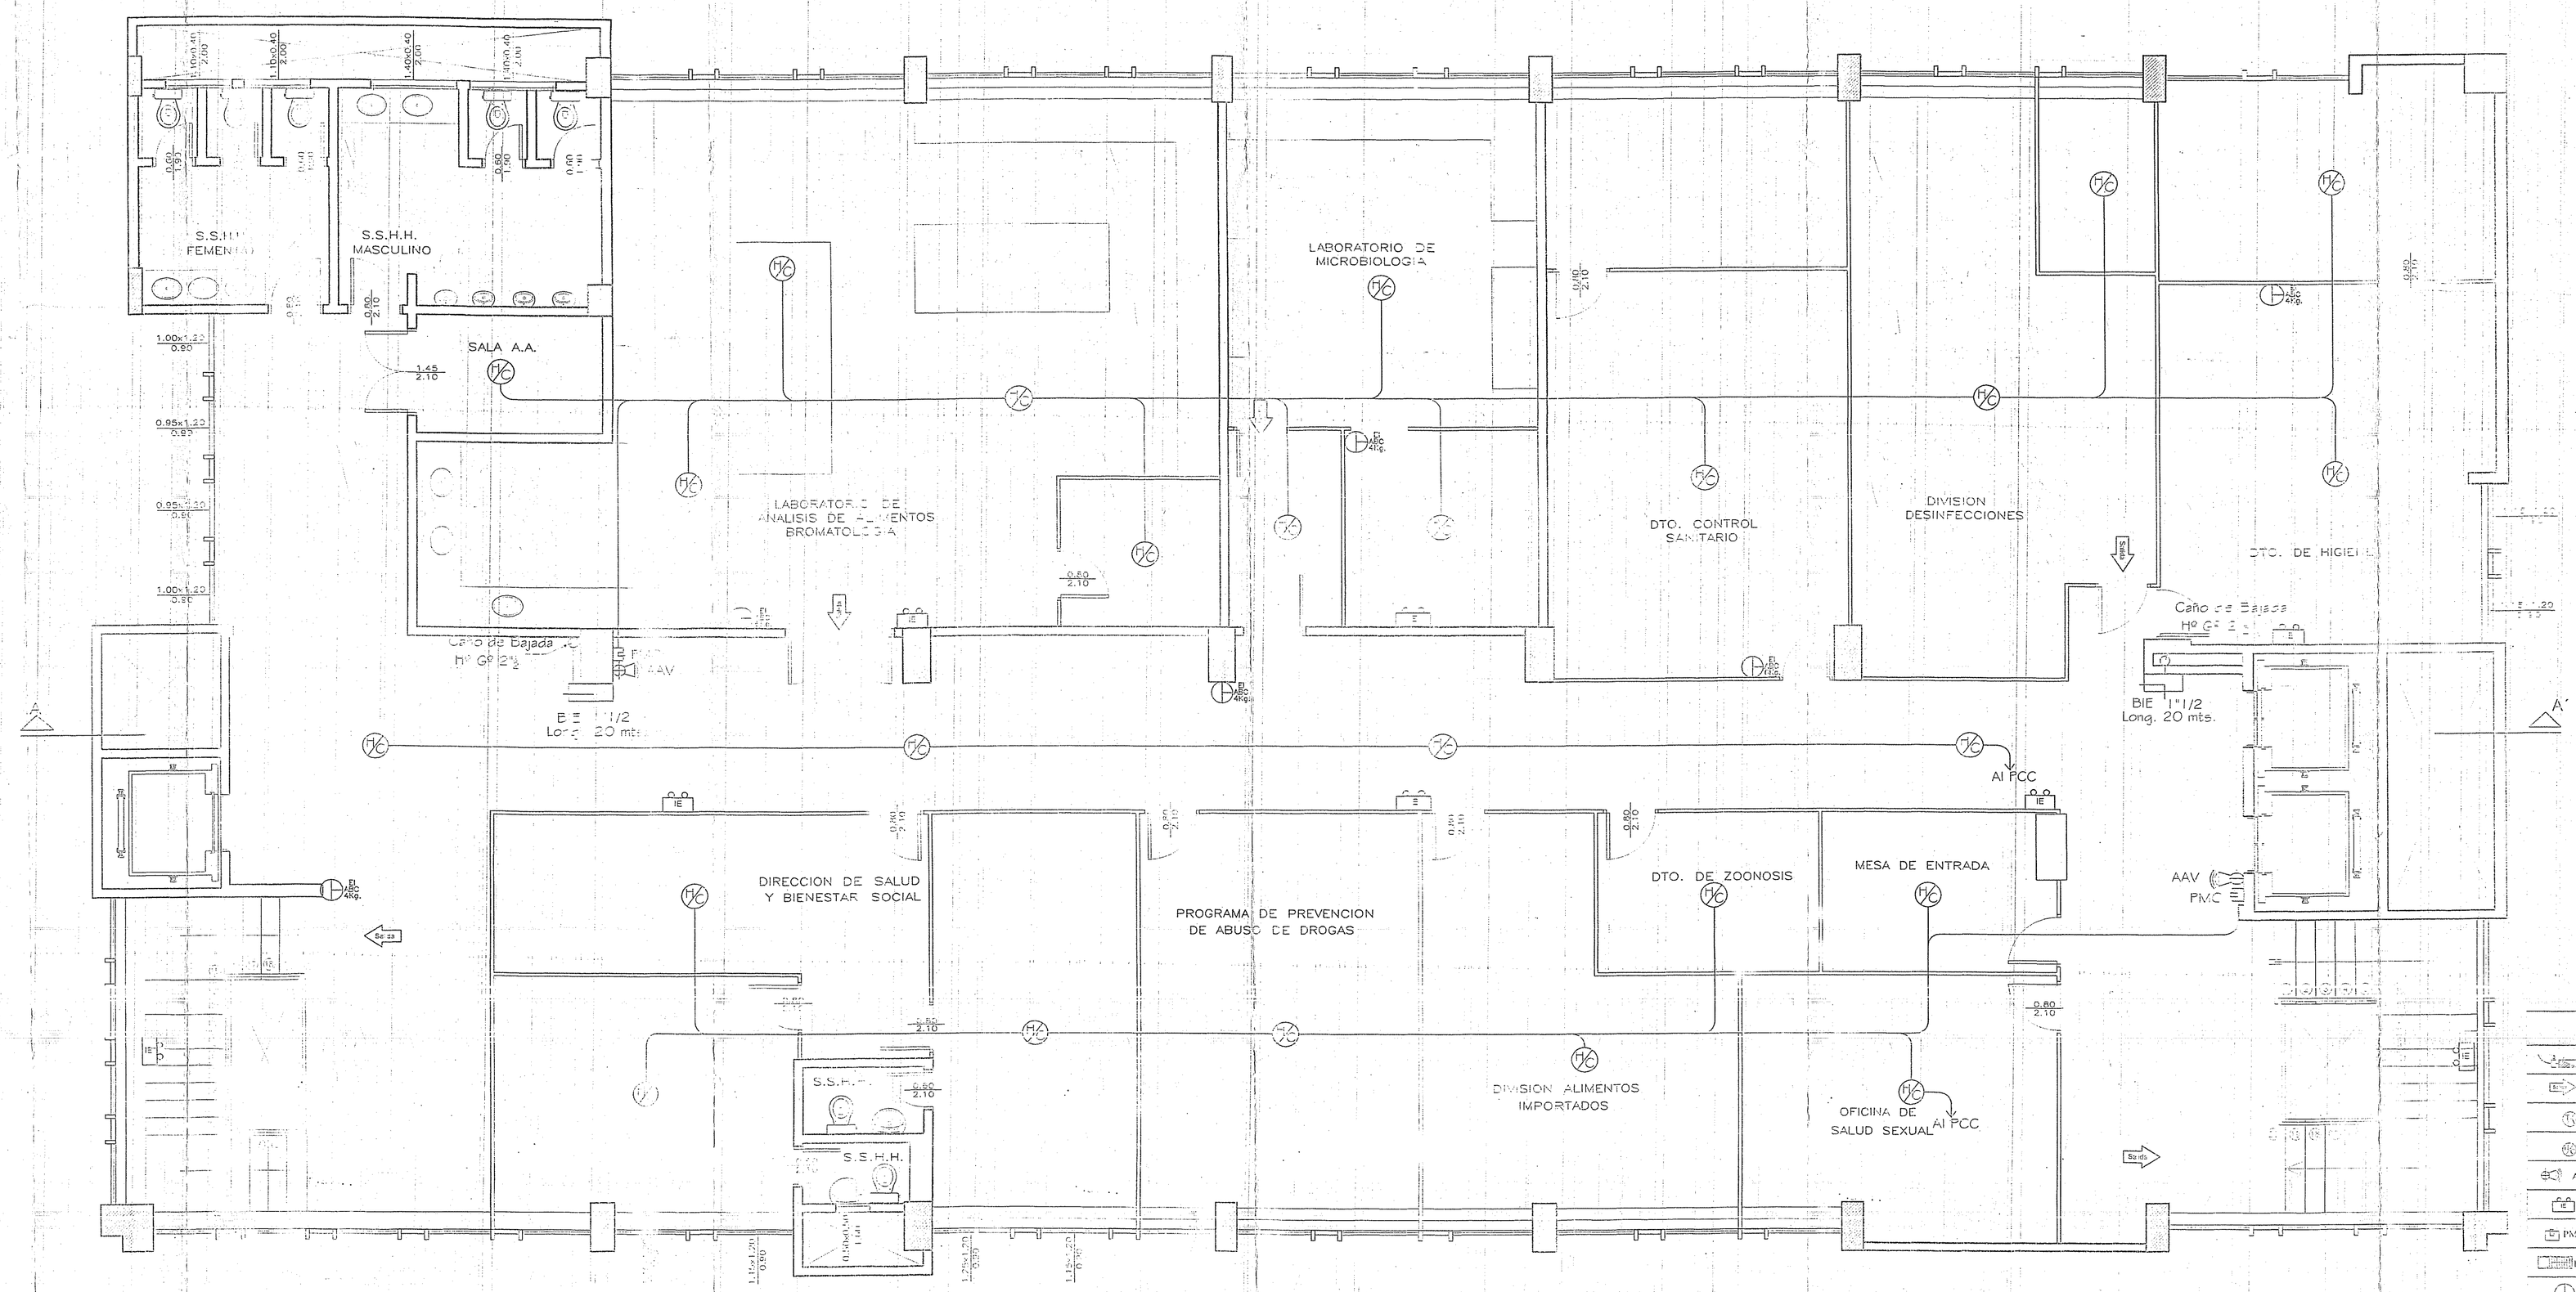

REFERENCIAS

	DISYUNTOR DIFERENCIAL
	CARTEL DE SALIDA DE EMERGENCIA
	DETECTOR TERMOVELOCIMETRICO
	DETECTOR DE HUMO-CALOR
AAV	ALARMA AUDIO VISUAL
	ILUMINACION DE EMERGENCIA AUTONOMA.
PMC	PULSADOR MANUAL DE CONTROL.
PCC	PANEL CENTRAL DE CONTROL.
ABC 4Kg	EXTINTOR DE INCENDIOS ABC 4 - 6 Kg.
1"1/2 Long. mts.	BOCA DE INCENDIOS EQUIPADA
BIS	BOCA DE INCENDIOS SIAMESA
CCM	CARTEL CON MEMBRETE RIESGO ELECTRICO
AF 15 Kg	BALDE DE ARENA FINA 15 KG
	PUERTA CORTA FUEGO.-

MUNICIPALIDAD DE ASUNCIÓN
DIRECC. DE OBRAS PARTICULARES
PCI
Profesional firmante es el responsable del funcionamiento del Sistema de Prevención contra Incendios cuya Inspección es necesaria para la Habilitación de la construcción.
Nº 5350/2009 Inscripción Nº
ISAP/R Fecha: 22 ENE 2010

MUNICIPALIDAD DE ASUNCION