CROQUIS DE ENRRIPIADO
CALLE VECINAL
FRENTE A TERMINAL

NOMENCLATURA	
	ENRRIPIADO A EJECUTAR
	EMPASTADO DE SEMILLA
	EMPEDRADO EXISTENTE
	CORDON A EJECUTAR

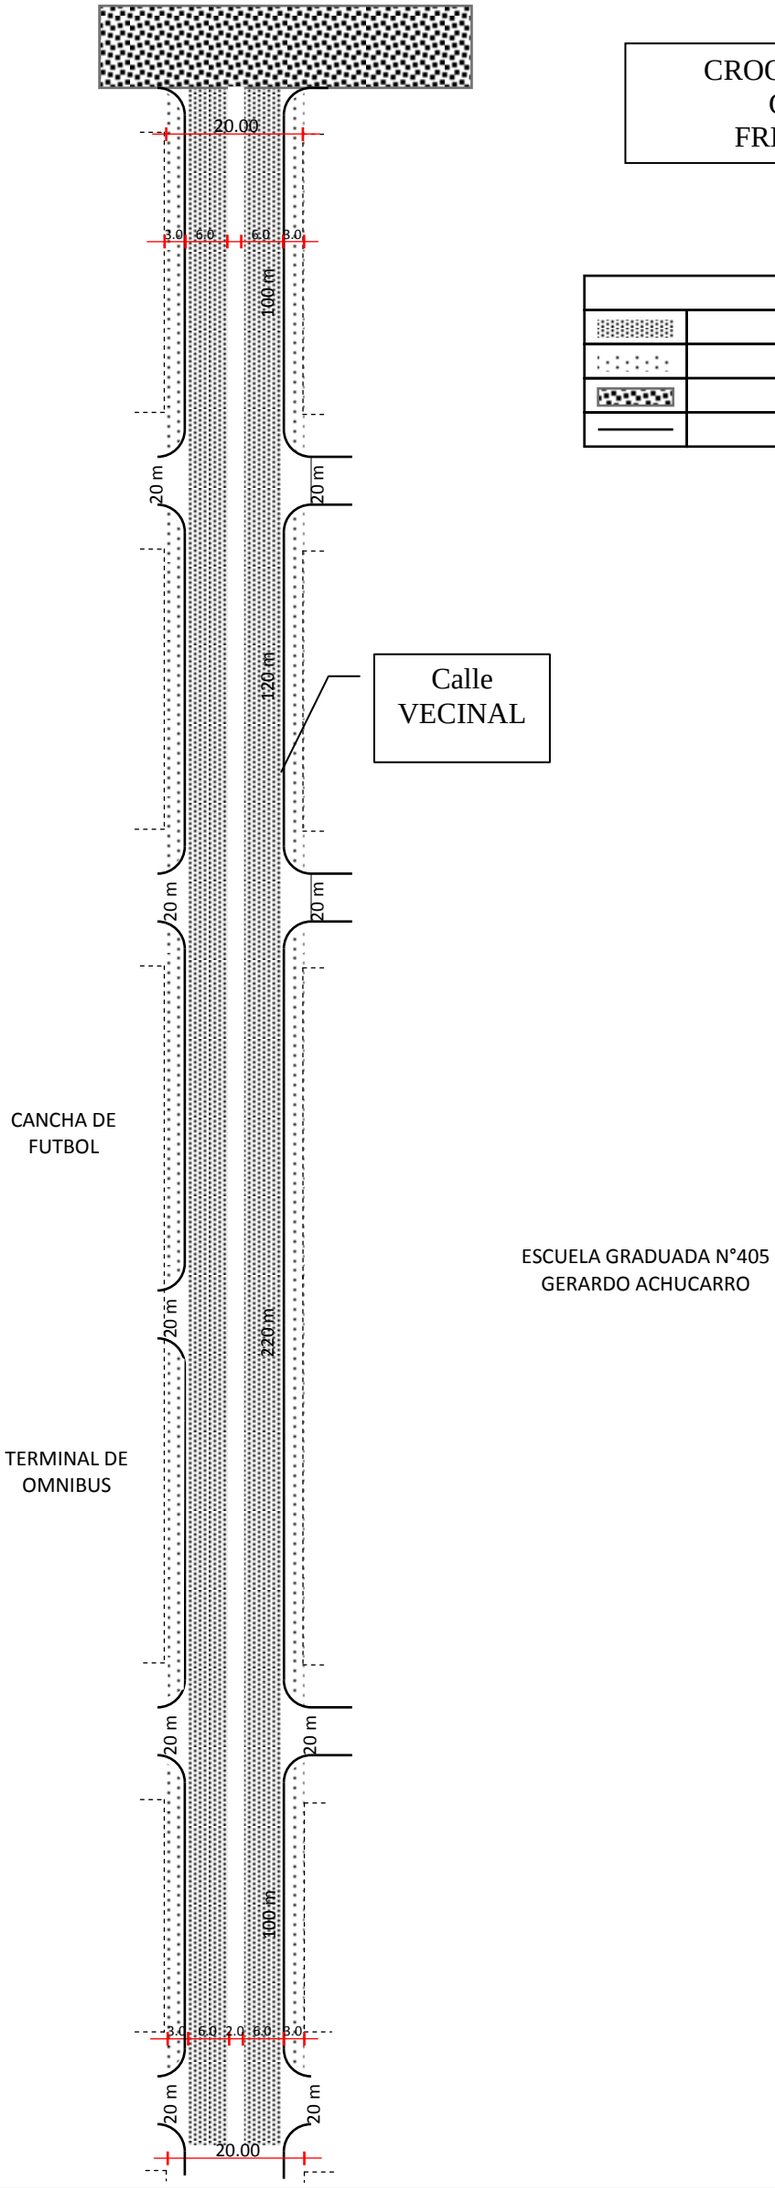

ILUSTRE MUNICIPALIDAD DE SAN PABLO

ENRIPIADO CALLE VECINAL - FRENTE A TERMINAL - SAN PABLO - CENTRO

EN CORTE TRANSVERSAL
DETALLES ENRIPIADO
PERFIL CON BANDEJON CENTRAL
A CONSTRUIR EN EL FUTURO
ESC: SIN/ESCALA

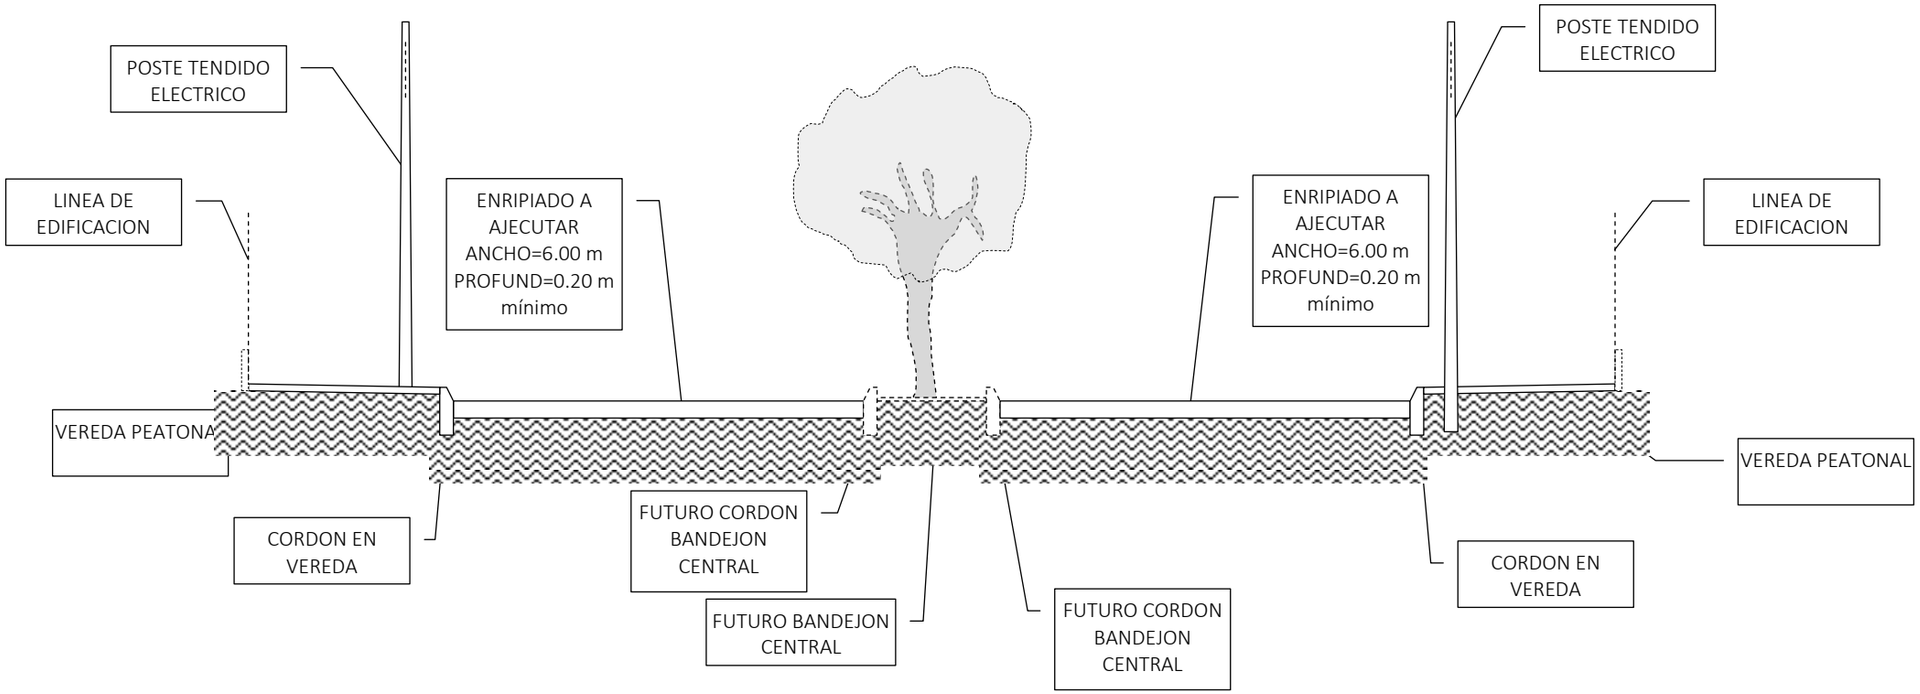

ILUSTRE MUNICIPALIDAD DE SAN PABLO

ENRIPIADO CALLE VECINAL - FRENTE A TERMINAL - SAN PABLO - CENTRO

EN CORTE TRANSVERSAL
ACOTADO
PERFIL CON BANDEJON CENTRAL
A CONSTRUIR EN EL FUTURO
ESC: SIN/ESCALA

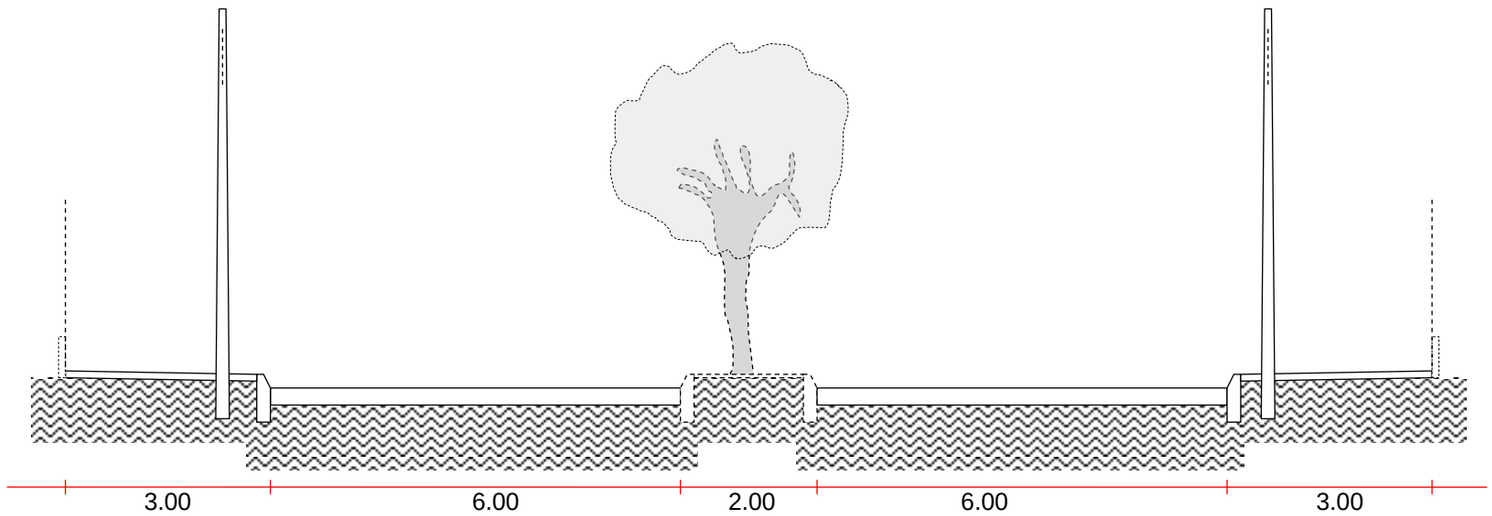

CUBICACIONES		
RELLENO DE NIVELACION	700	m2
ENRIPIADO	7.080	m2
CORDON DE CEMENTO	1.425	ml
EMPASTADO CON SEMILLA	1.260	m2

ILUSTRE MUNICIPALIDAD DE SAN PABLO

ENRIPIADO CALLE VECINAL - FRENTE A TERMINAL - SAN PABLO - CENTRO