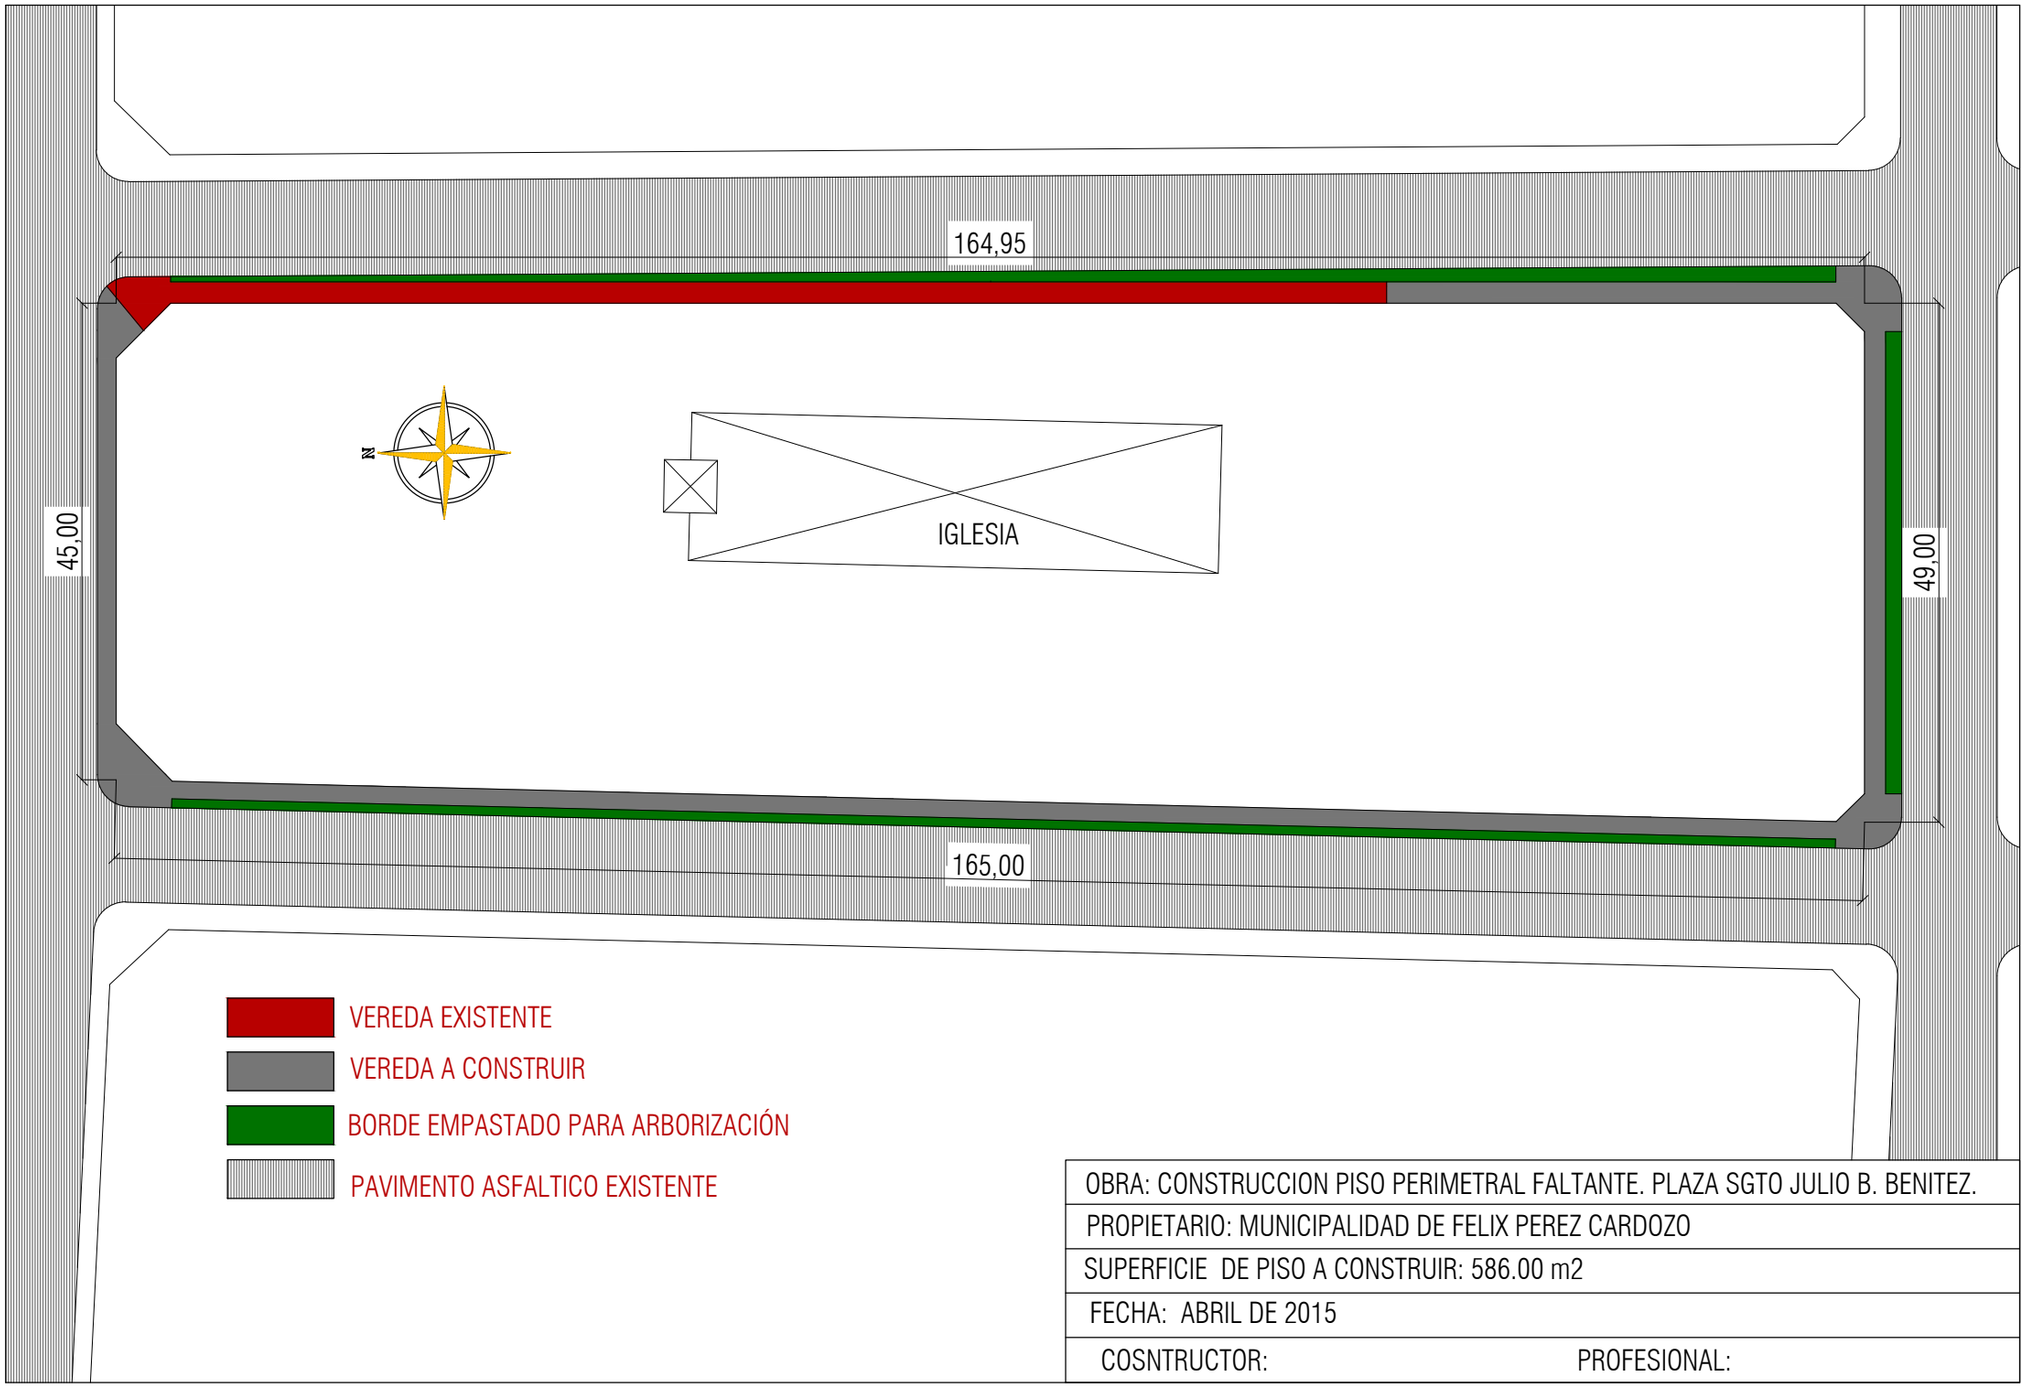

OBRA: CONSTRUCCION PISO PERIMETRAL FALTANTE. PLAZA SGTO JULIO B. BENITEZ.	
PROPIETARIO: MUNICIPALIDAD DE FELIX PEREZ CARDOZO	
SUPERFICIE DE PISO A CONSTRUIR: 586.00 m2	
FECHA: ABRIL DE 2015	
COSNTRUCTOR:	PROFESIONAL: