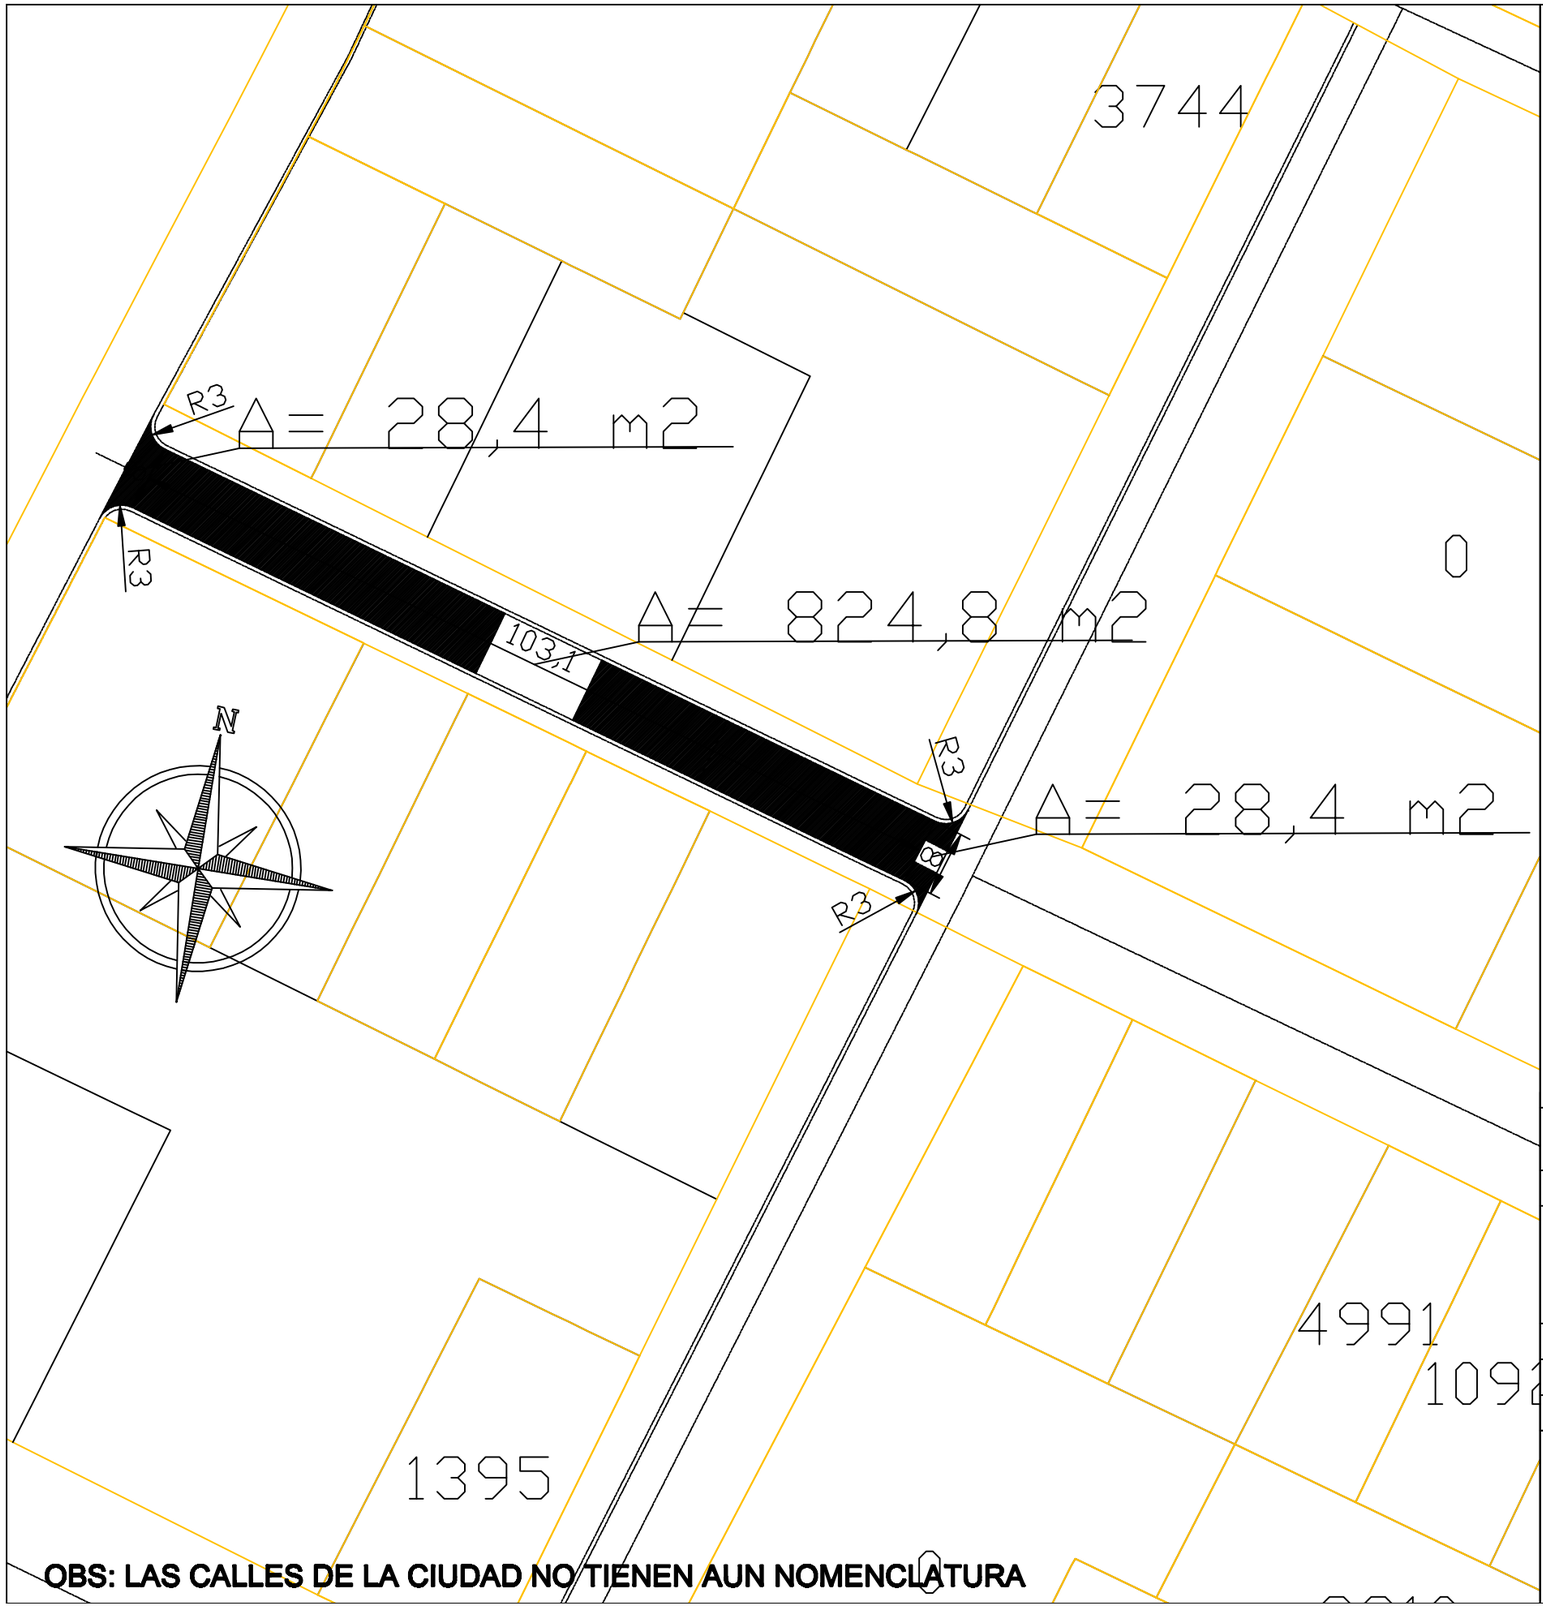

OBS: LAS CALLES DE LA CIUDAD NO TIENEN AUN NOMENCLATURA

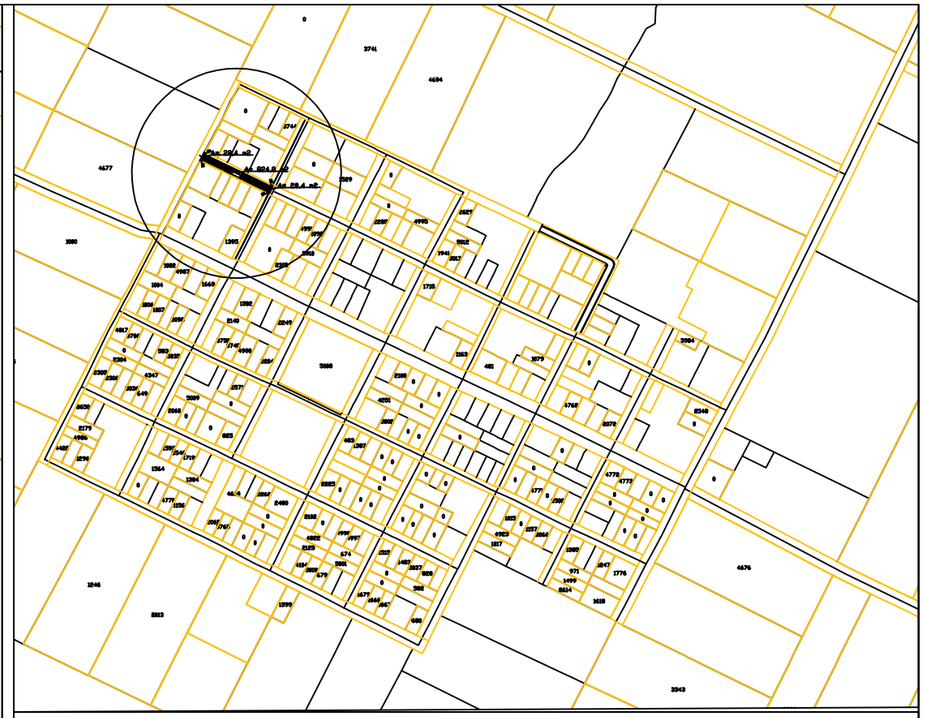

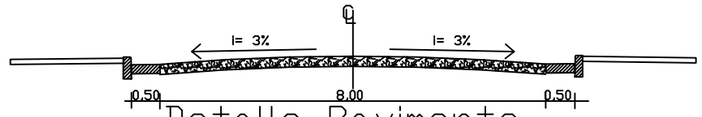

Detalle Pavimento

Detalle Cordón
Cuneta de hormigón

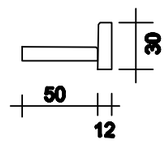

MUNICIPALIDAD DE DR. RAUL PEÑA

OBRA: CONSTRUCCION DE PAVIMENTO TIPO EMPEDRADO
TRAMO 2: LADO NORTE
CENTRO URBANO. CIUDAD DE DR. RAUL PEÑA

UBICACION:	21J 672430		
	UTM 7106010		
FECHA	: AGO / 2.019.-	ESCALA	S/E

PROYECTISTA

V° B°