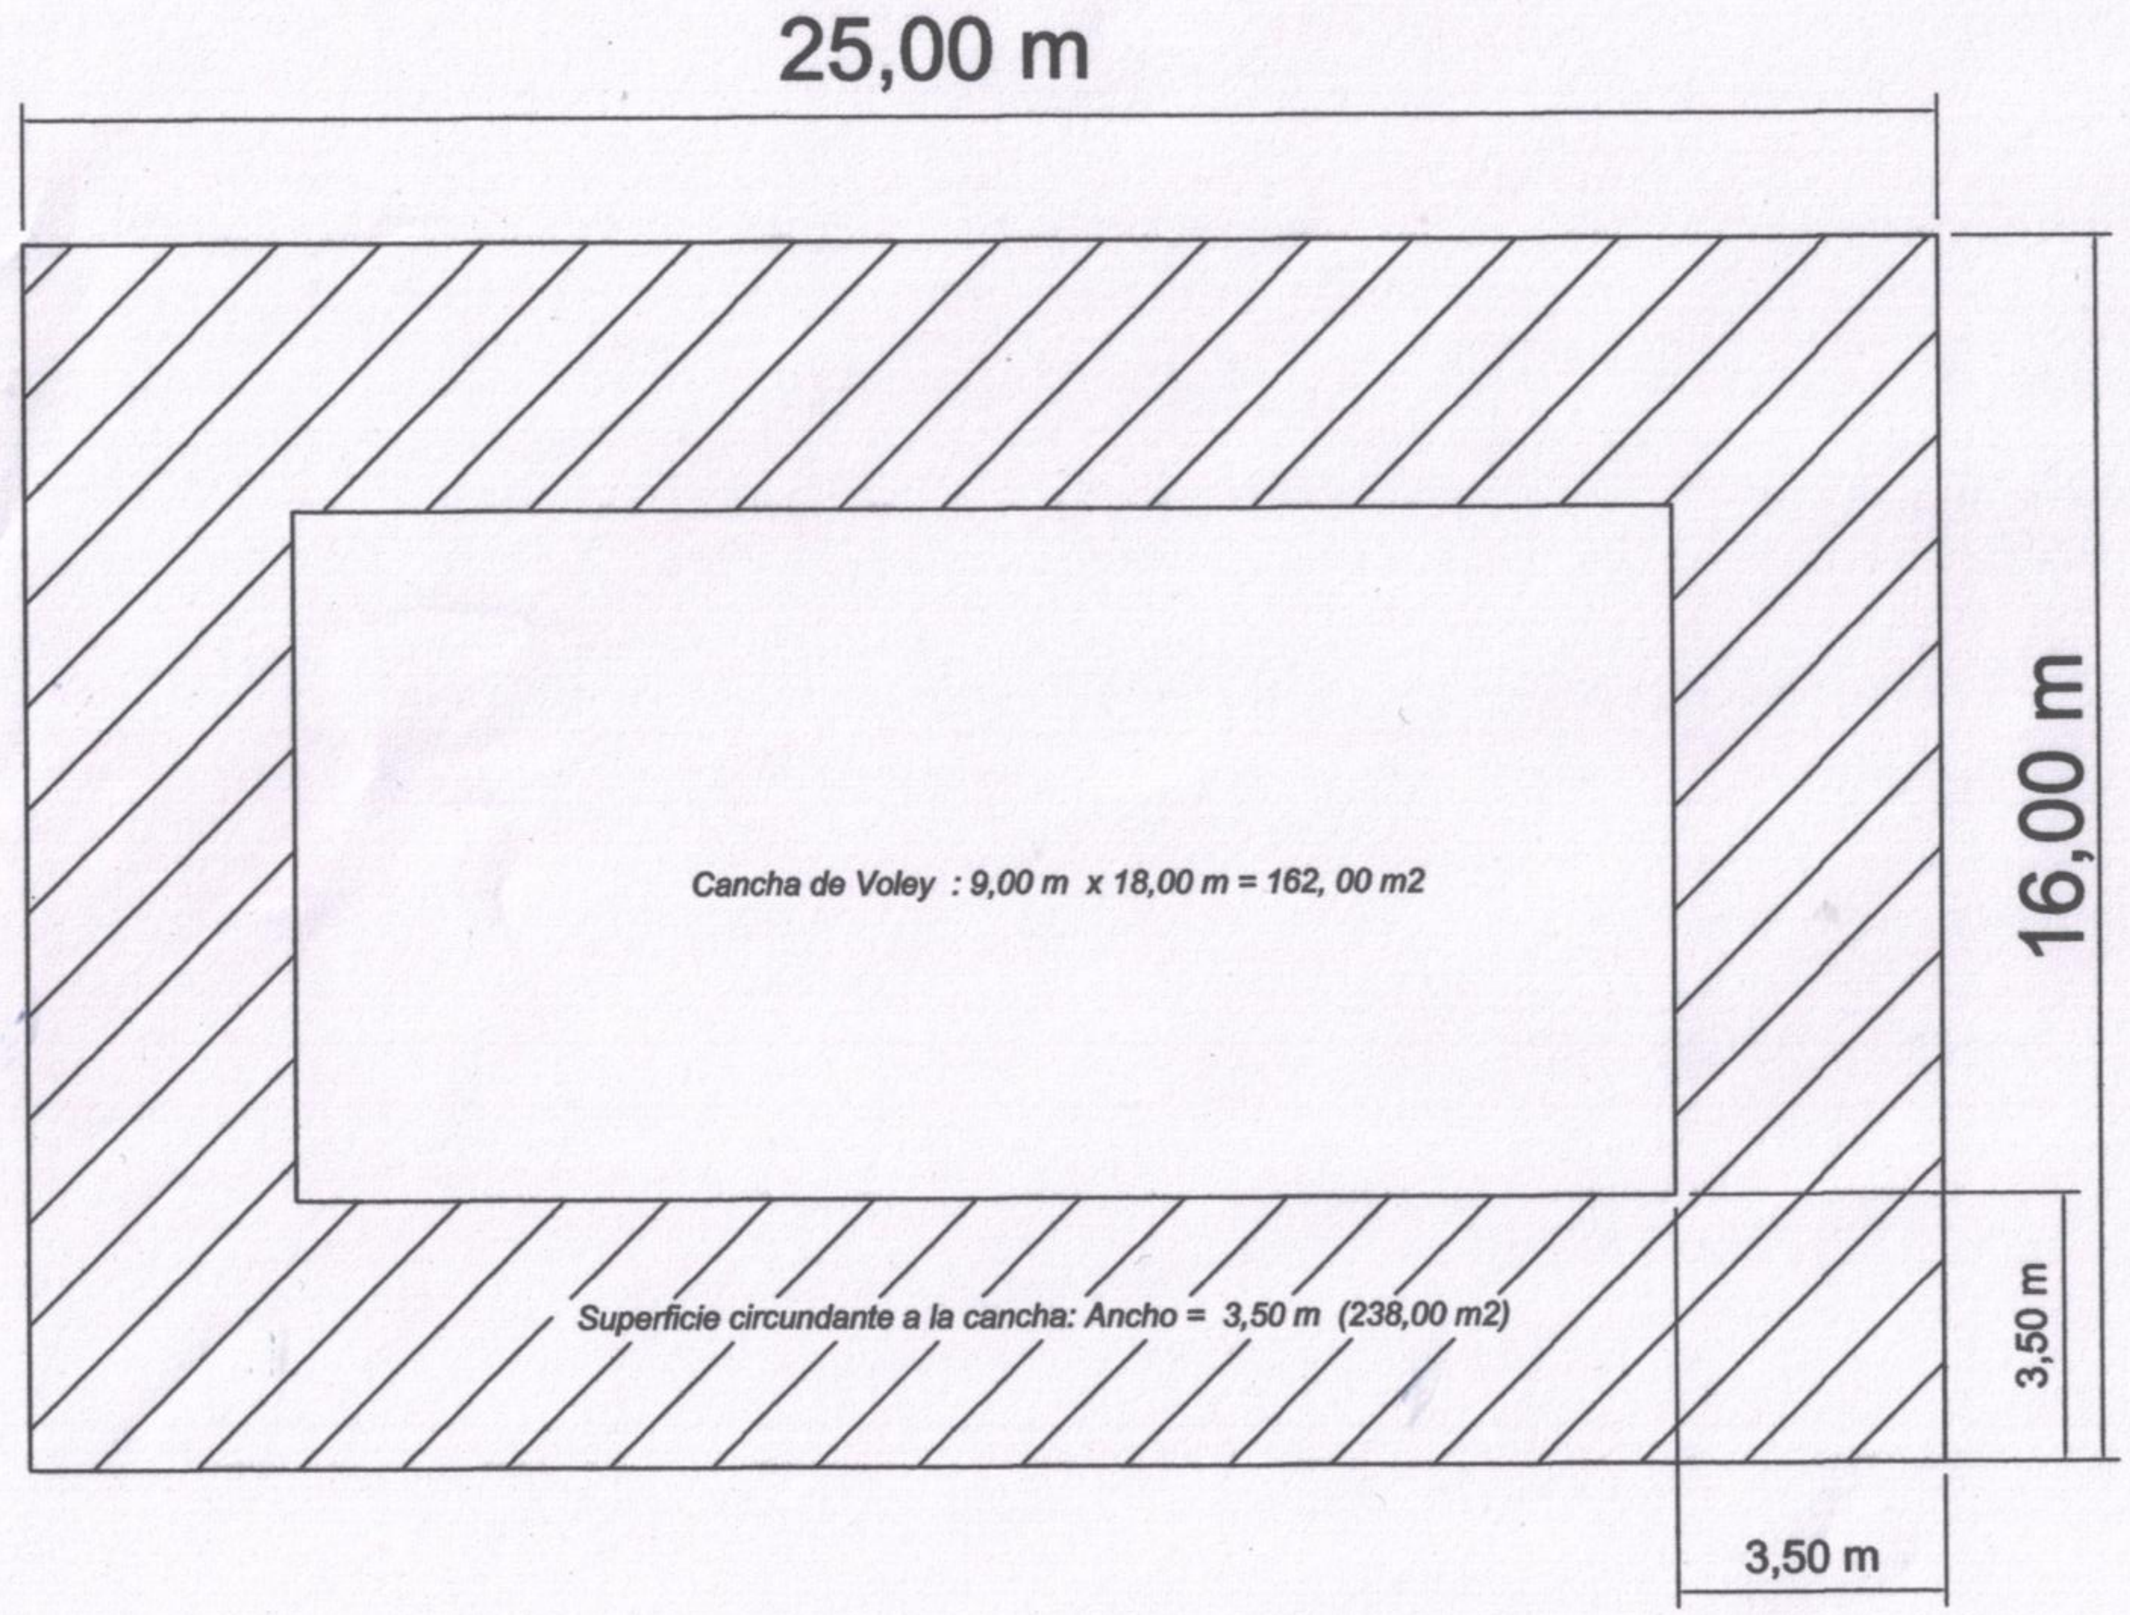

PROYECTO: Cancha de Voley, Piso de poliuretano	
Ubicación : Loma Plata	
Propietario : Gobernación de Boqueron	
Dirección : Carajá Oeste y Avenida Hindenburg	
Profesional : Ing. Victor Cerquetti	
Dirección : Pdte Gondra 427-S Filadelfia	Pat. Prof. Nº : 000123
Superficie a Construir: 400,00 m2	Superficie del terreno:
Cta. Cte. Ctral. Nº :	
Propietario	Profesional

Ing. Victor Cerquetti
Fiscal de Obras
Gobernación de Boquerón