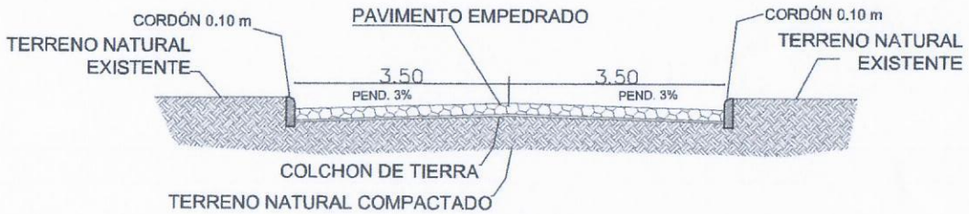

CORTE

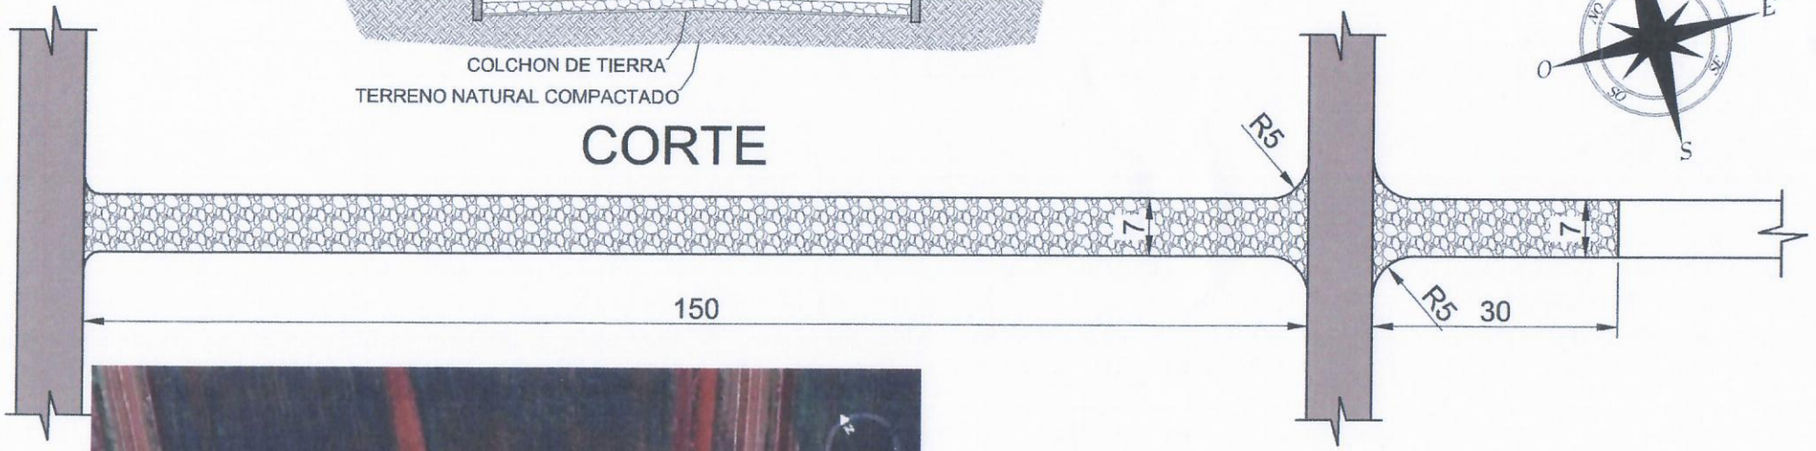

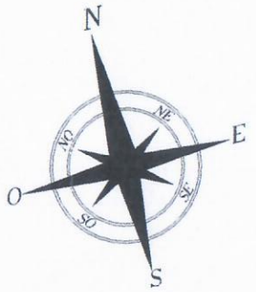

ASFALTO EXISTENTE

PAVIMENTO A EMPEDRAR

M.Sc. Ing. Civil Ronny González
Reg. MOPC 2450

MUNICIPALIDAD DE LOS CEDRALES

DEPARTAMENTO: **DE OBRAS**

DIVISION: **PROYECTO Y FISCALIZACIÓN**

PLANO	OBRA	PLANO Nº
Sin Esc.	**CONSTRUCCIÓN DE PAVIMENTO TIPO EMPEDRADO - AVDA. PARANAMBÚ**	01
AÑO **2023**		