REFERENCIAS

- artefacto para una lampara fluorescente
- artefacto
- artefacto para piso
- toma monofasica a baja altura
- toma monofasica a media altura
- llave de un punto
- llave de dos puntos
- llave de tres puntos
- servicio de line telefonica
- N/C — sensor humo calor
- CN — unidad compresora nueva
- CE — unidadc ompresora existente
- EN — evaporador nuevo
- EE — evaporador existente

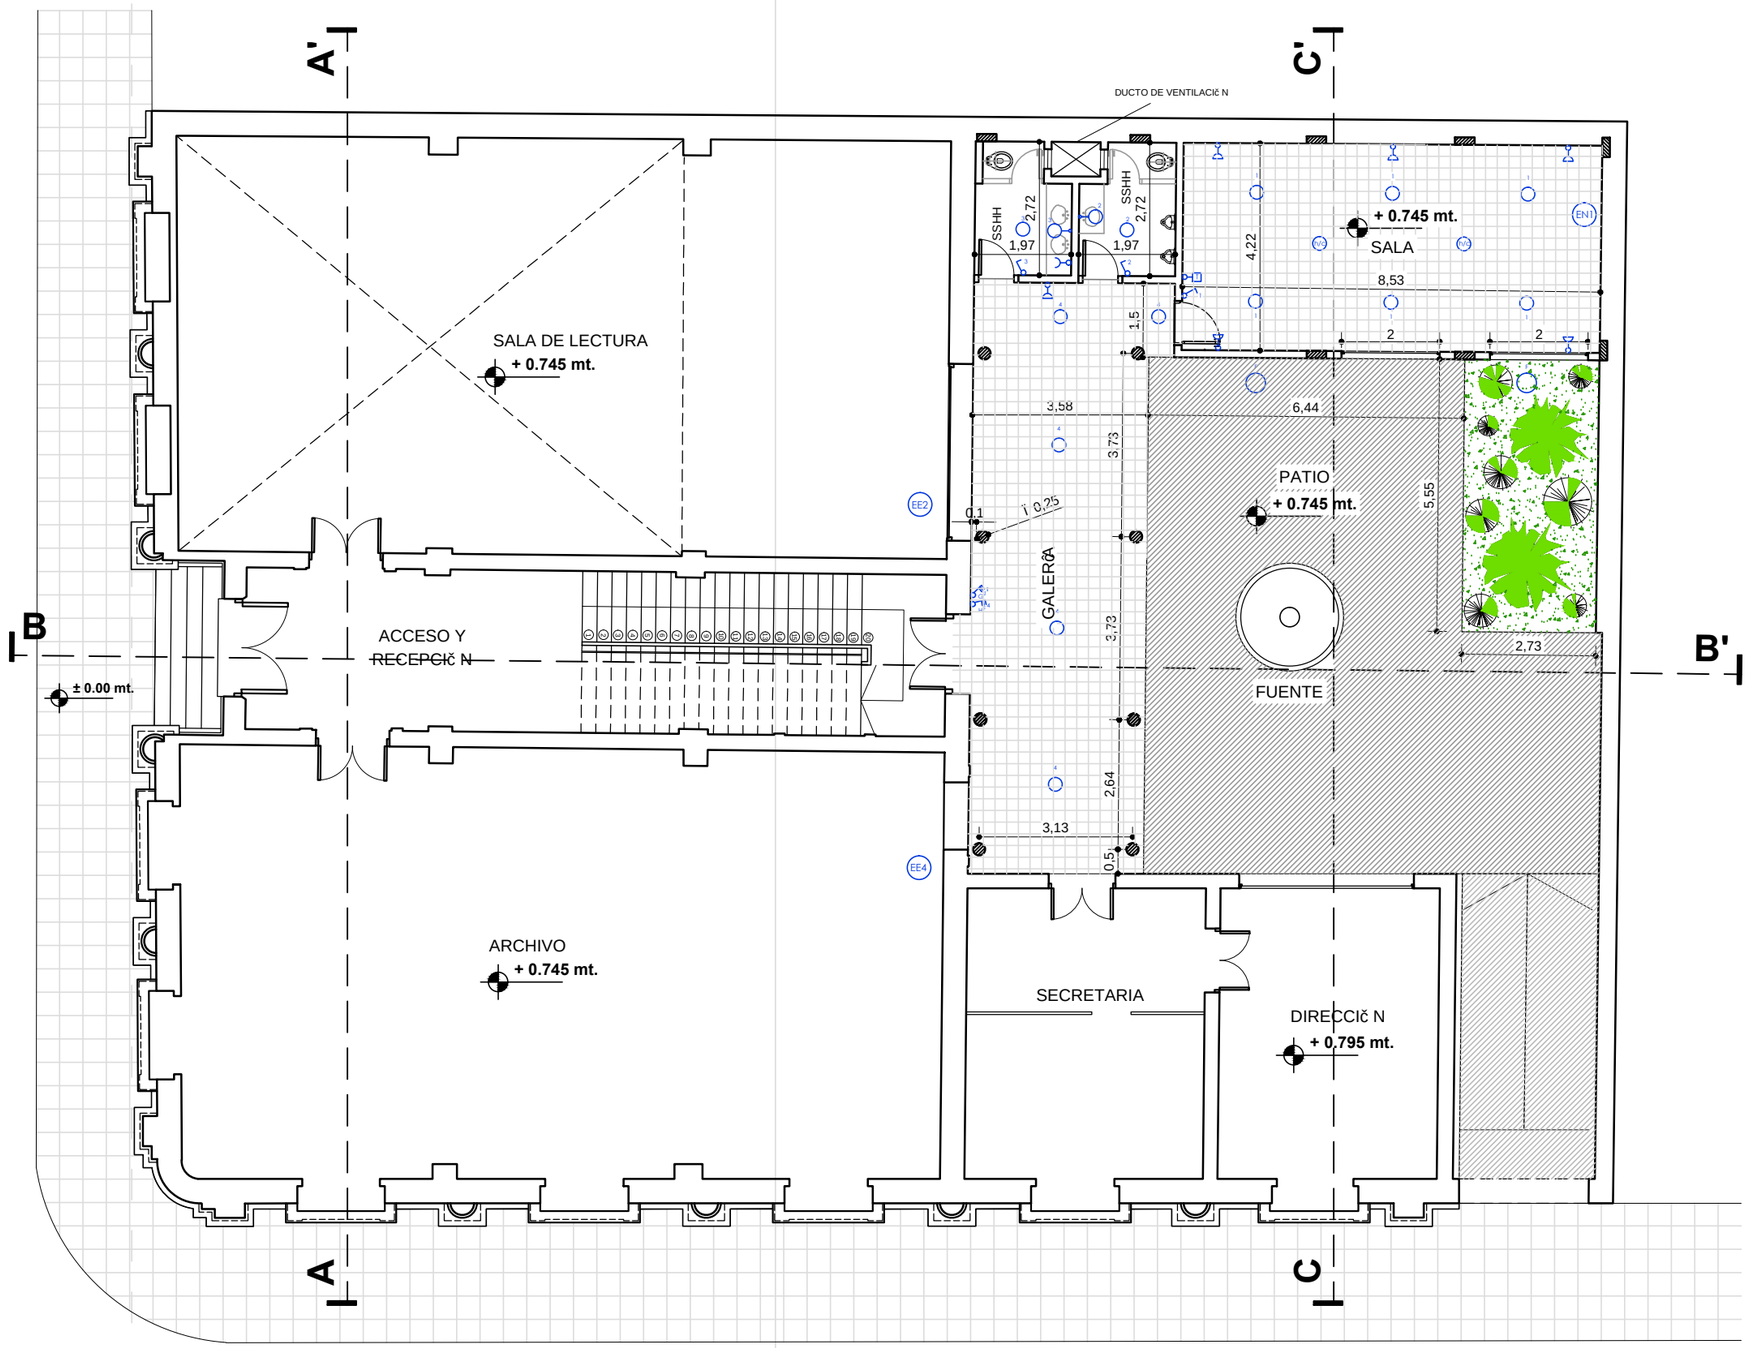

Planta nivel + 0,755m

P R O Y E C T O :
"Fortalecimiento Institucional de la Secretaria Nacional de Cultura"

Archivo Nacional (Centro histórico Asunción)
Situación Actual
esc._____1:125