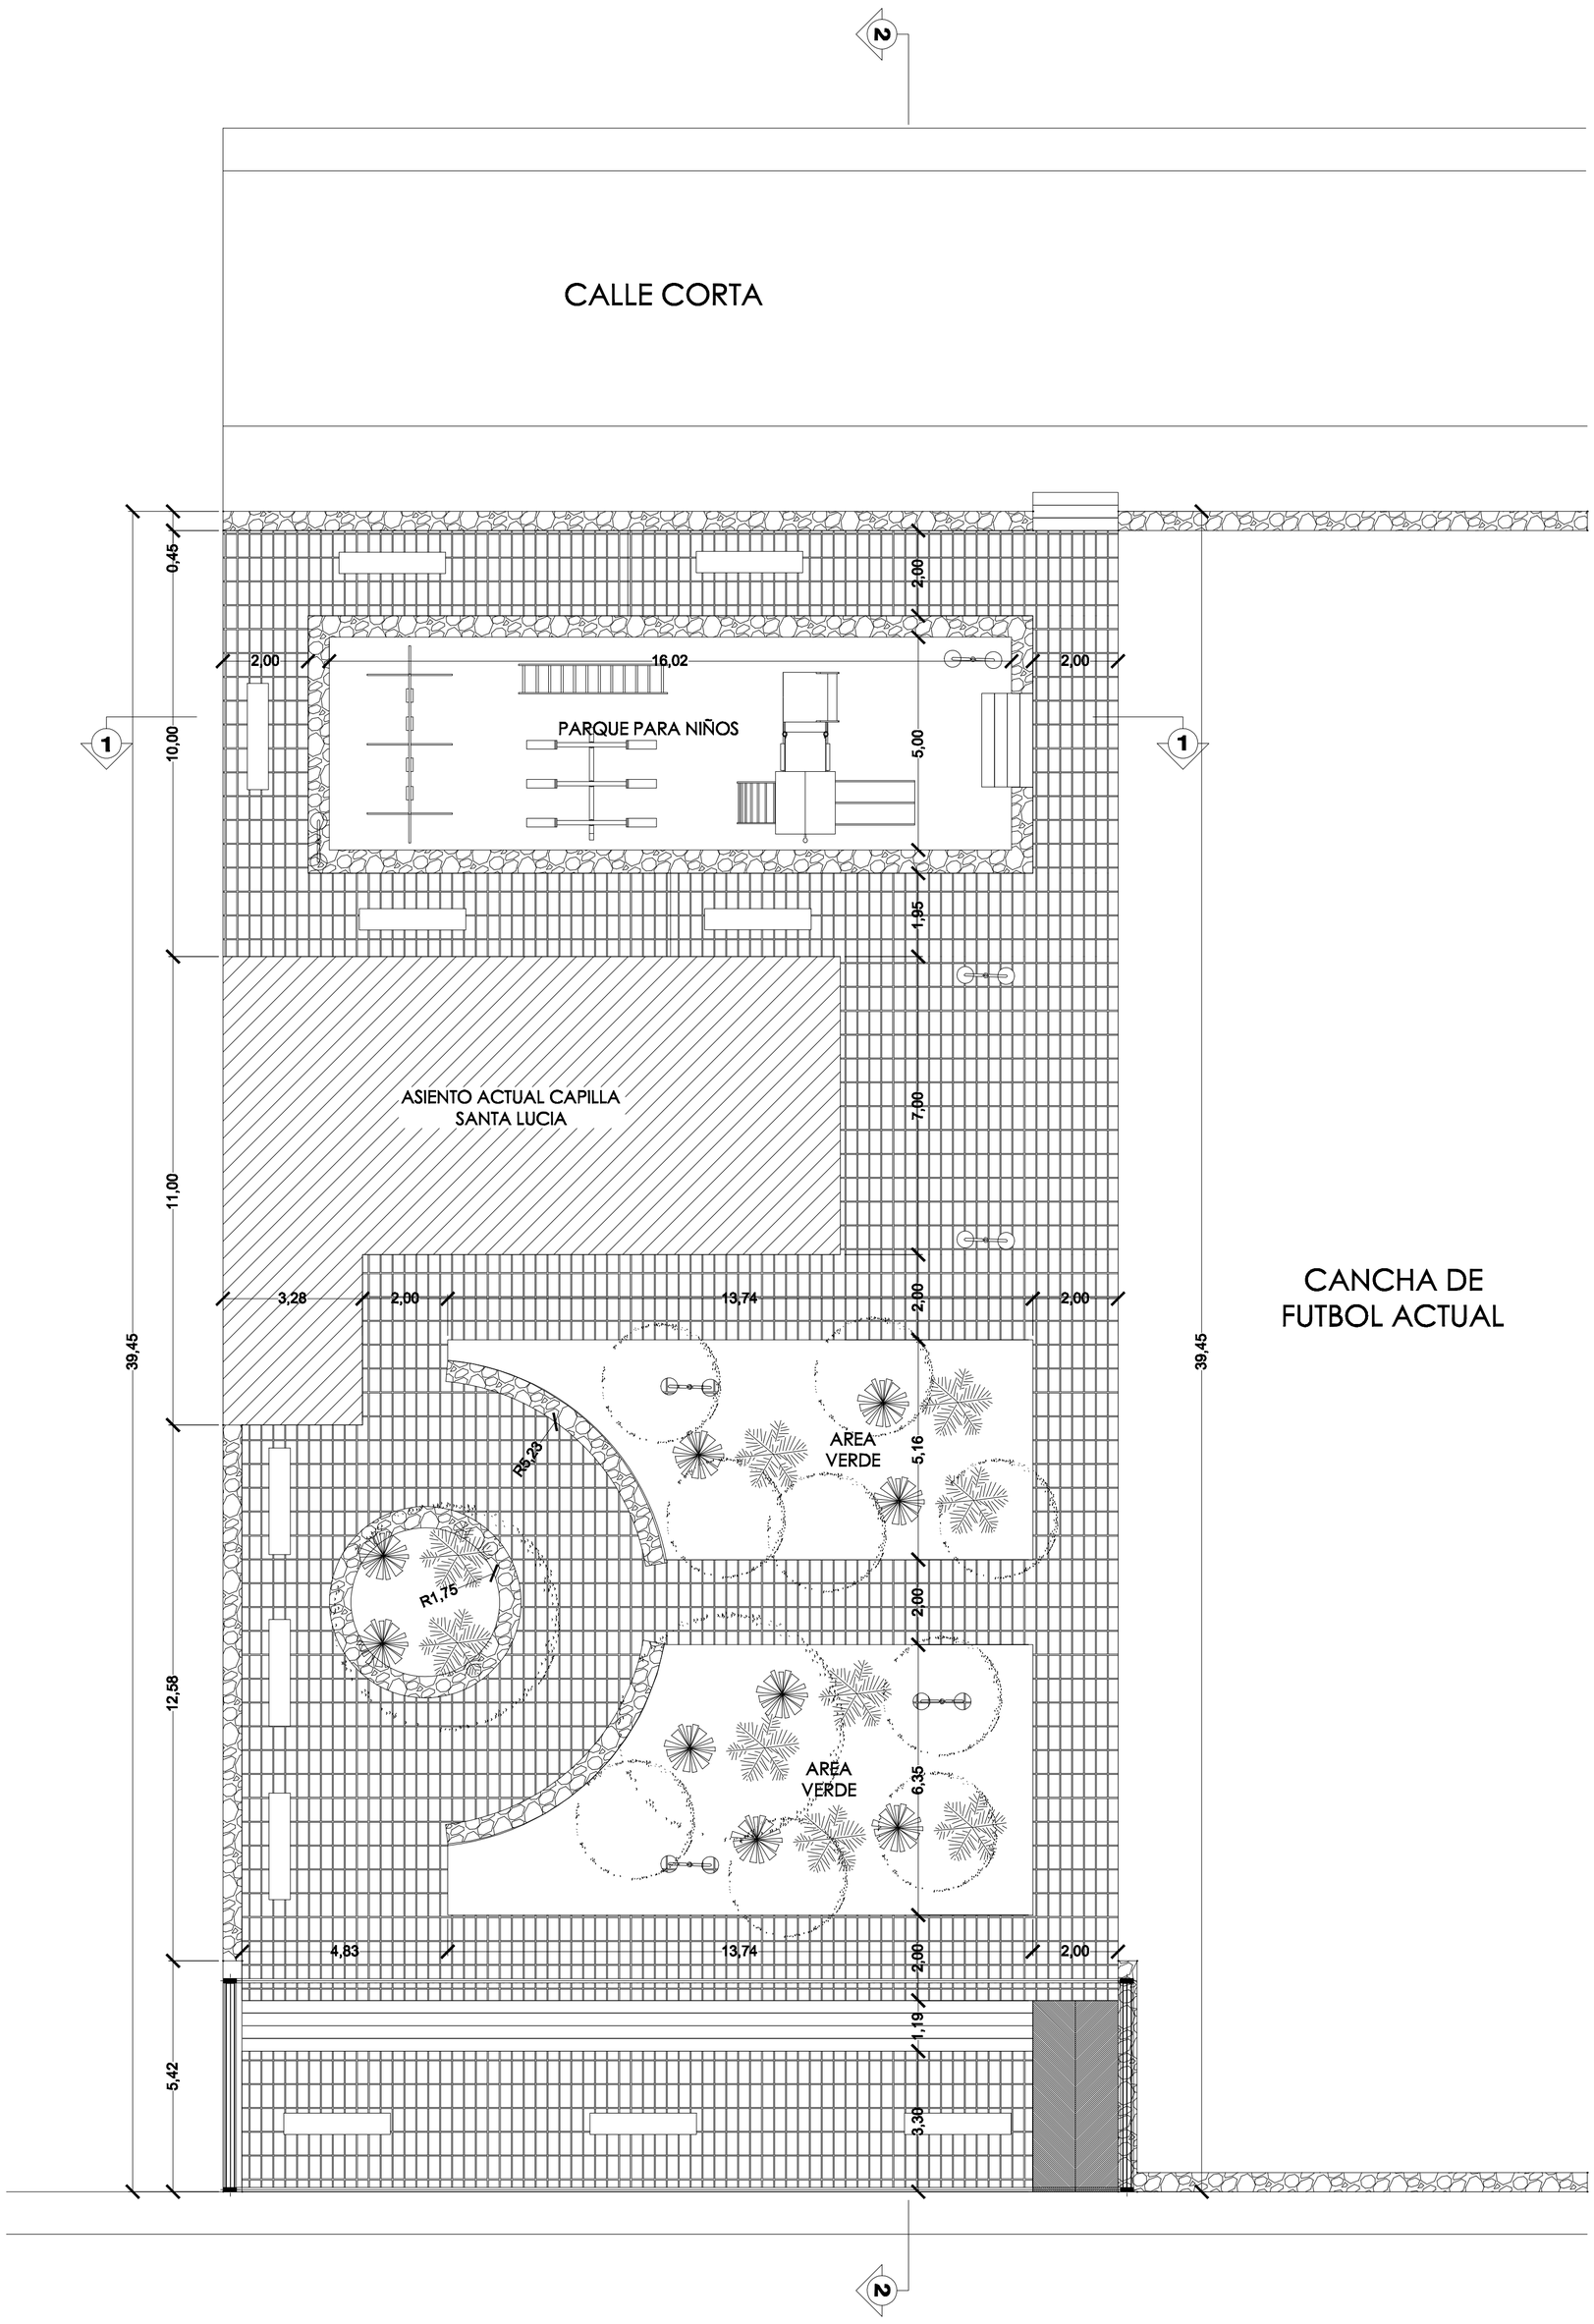

PLANTA GENERAL DE UBICACIÓN

ESCALA 1:100

DEPARTAMENTO CENTRAL
MUNICIPALIDAD DE ÑEMBY
DIRECCIÓN DE OBRAS PUBLICAS

PROYECTO EJECUTIVO

OBRA: PROYECTO MUNICIPAL PLAZA
SANTA LUCIA Bº MBOCAYATY

LAMINA Nº 13
ARQUITECTURA
PLANTAGENERAL Y
UBICACIÓN