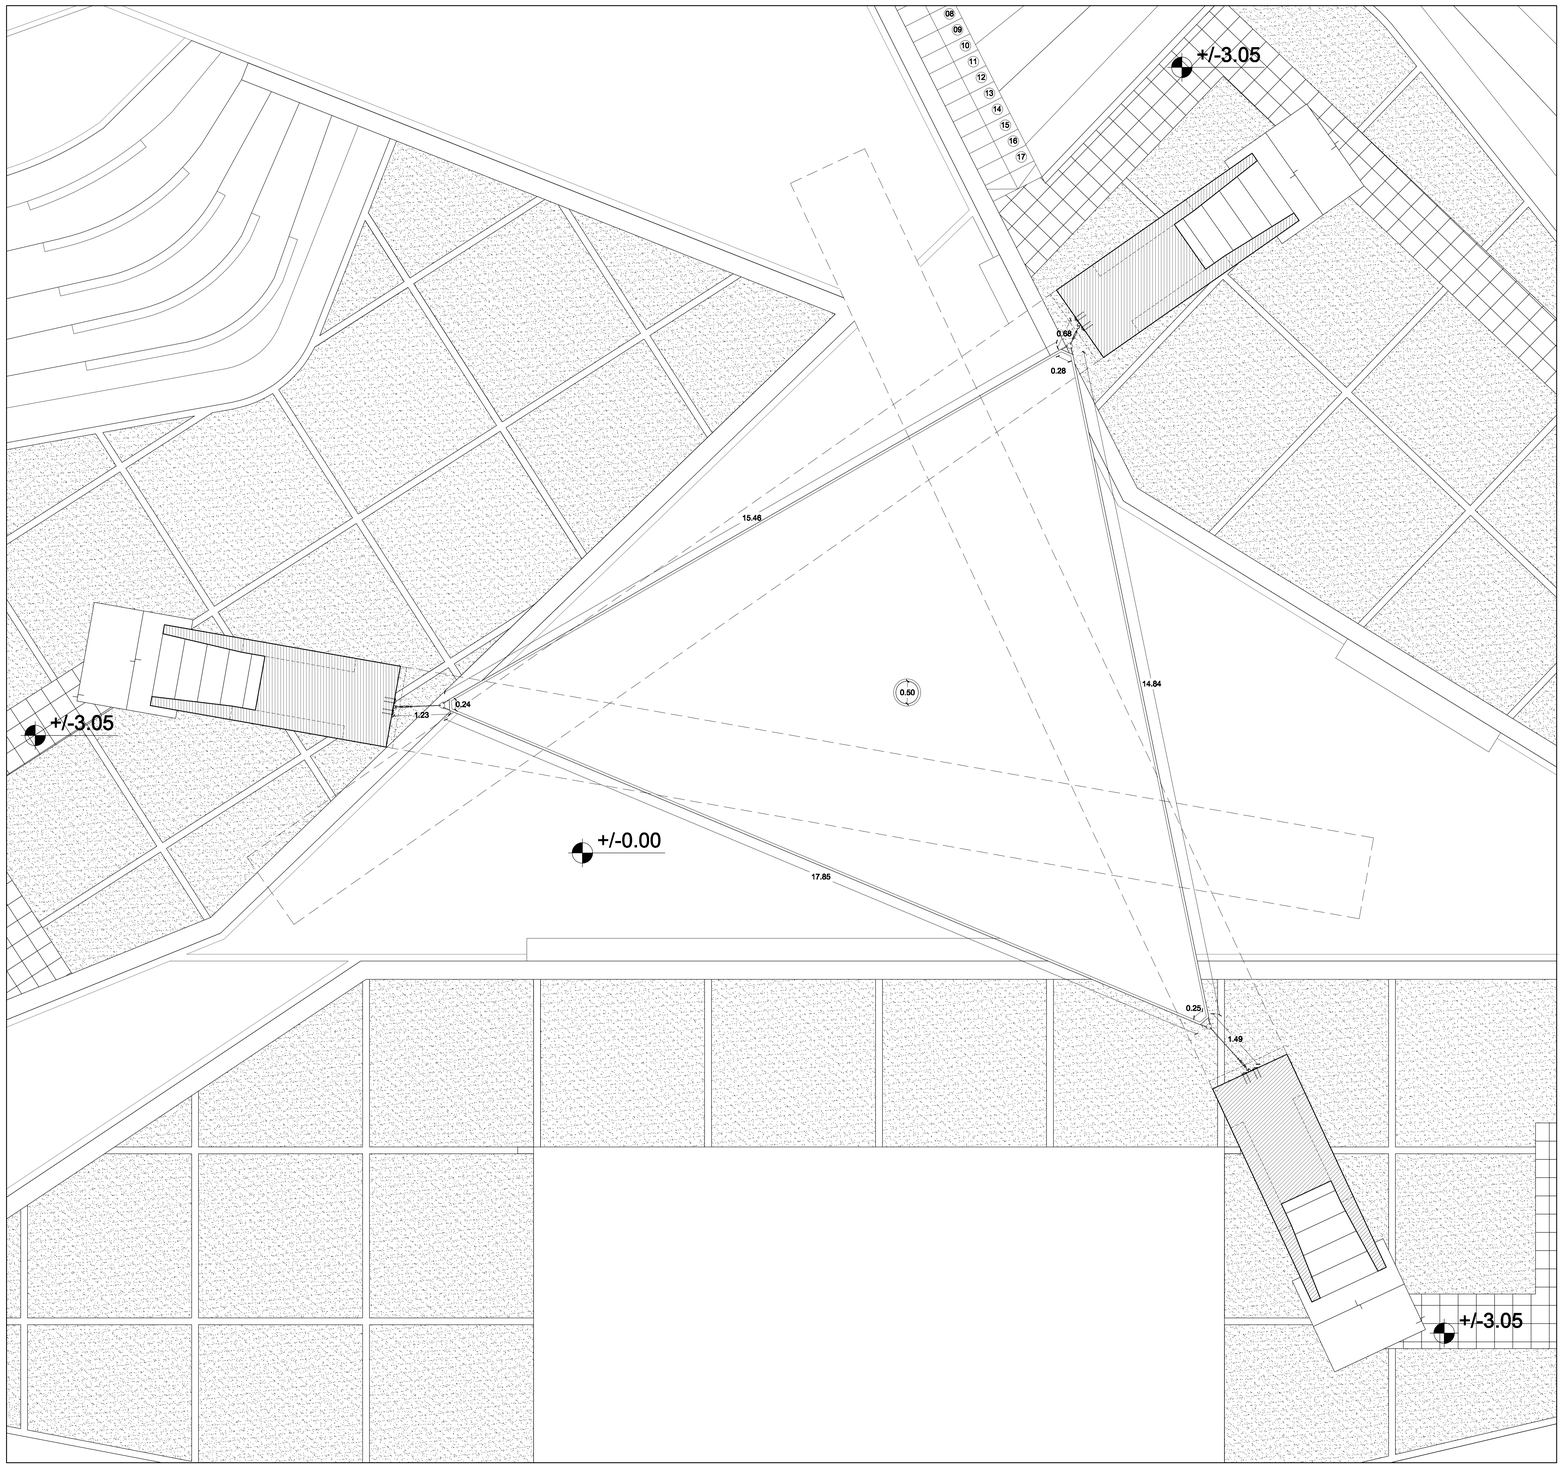

PLANTA DE LA COBERTURA

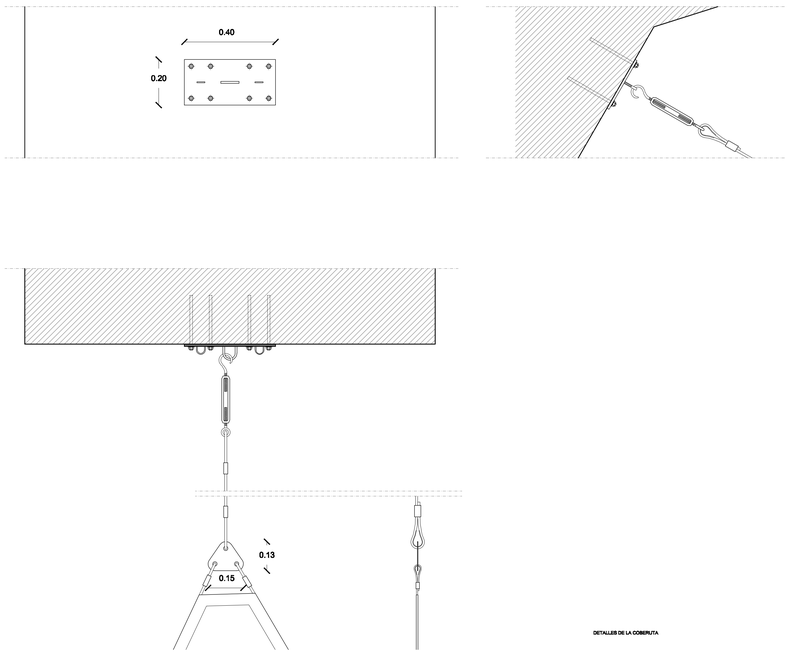

DETALLES DE LA COBERTURA

CENTRO DE ATENCIÓN TURÍSTICA INTEGRAL AL VISITANTE DE ITAPUA

DETALLE COBERTURA DE PLAZA

ESCALA 1/50 -1/10

DIRECCIÓN: TENIENTE RAMOS ALFARO 299 E/ MONTE ALTO. LUQUE - PARAGUAY

ARQ. R. JAVIER CORVALÁN ESPÍNOLA	FIRMA	2010/08/06 FECHA	DAM11 Nº LAMINA