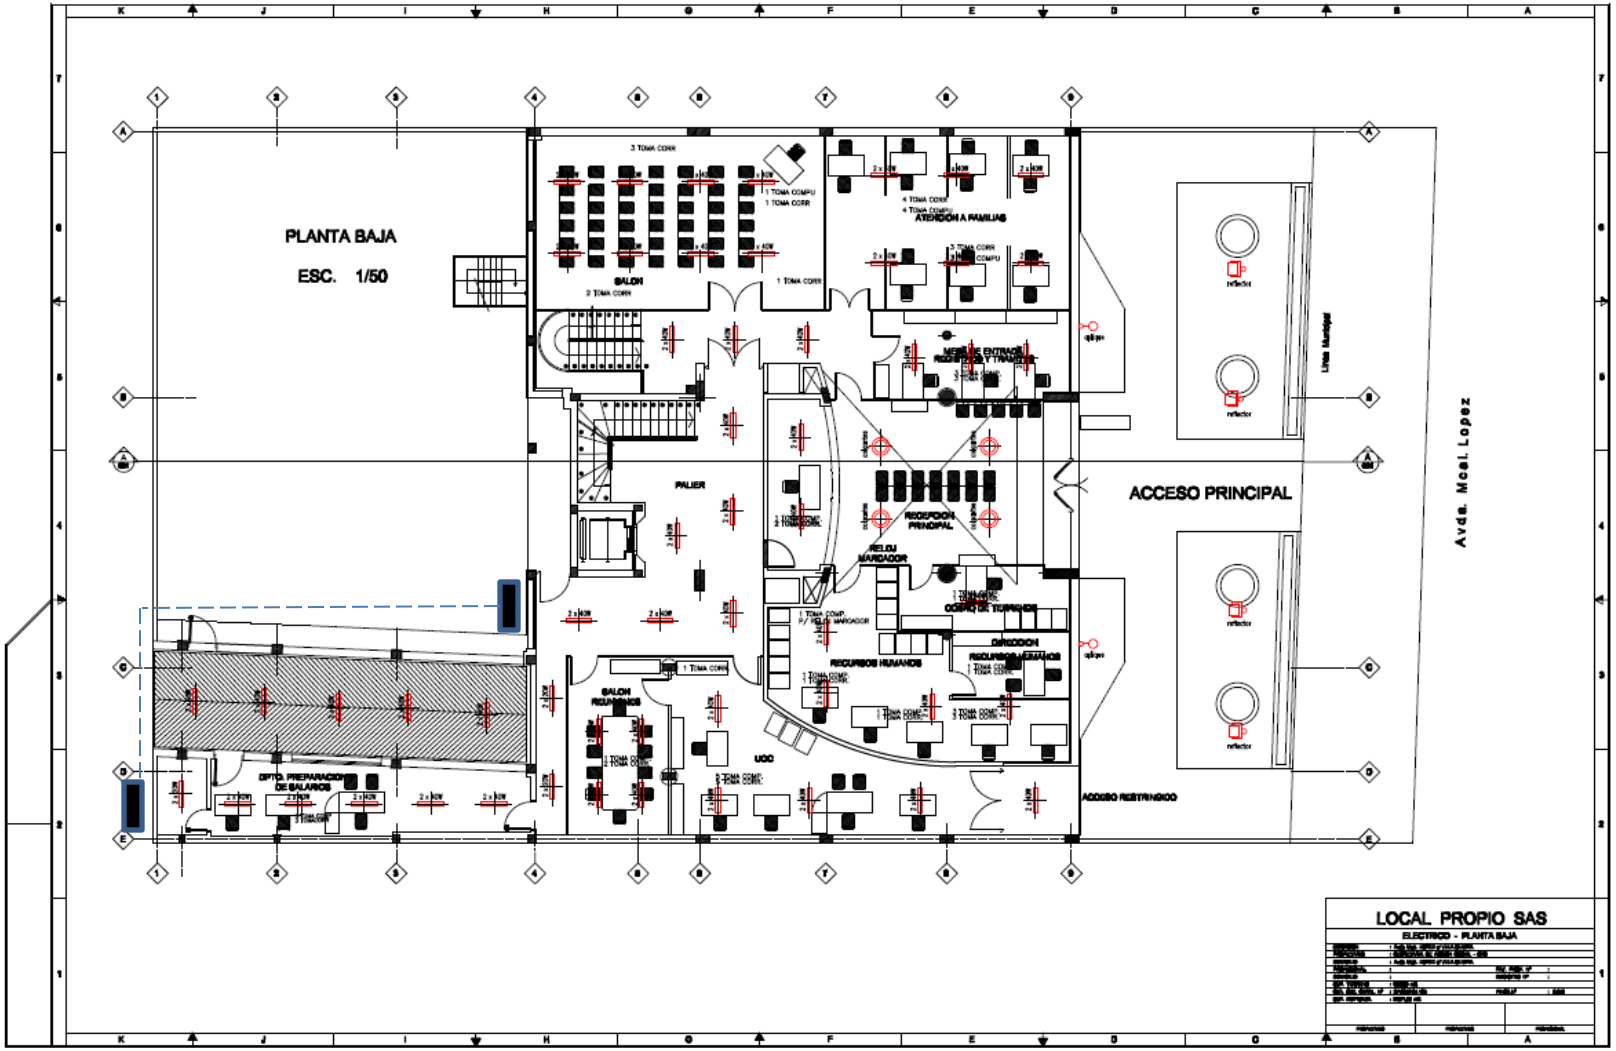
PLANTA BAJA
ESC. 1/50
SALON
ATENCION A FAMILIAS
PALIER
RECEPCION PRINCIPAL
RELOJ MARCADOR
OFICIO DE TURNADOS
DIRECCION
RECURSOS HUMANOS
RECURSOS MATERIALES
SALON RECURSOS
UCC
OPTIC. PREPARACION DE SALARIOS
ACCESO PRINCIPAL
ACCESO RESTRINGIDO
Avda. Mcal. Lopez
Linea Municipal
LOCAL PROPIO SAS
ELECTRICO - PLANTA BAJA