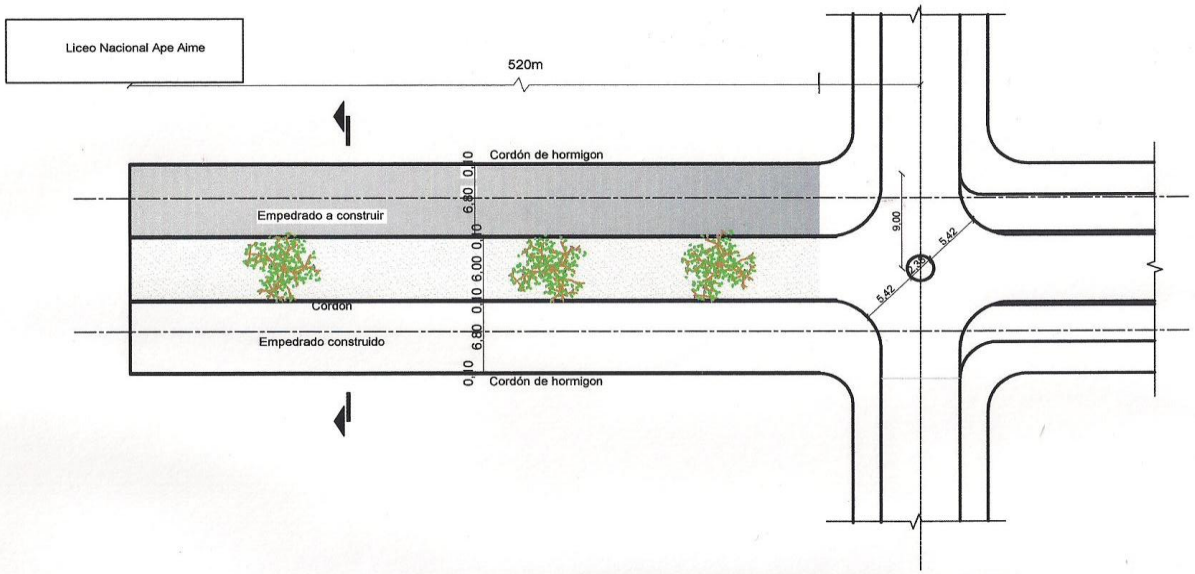

EMPEDRADO AIPE AIME 2ª FASE

ESCALA 1/500

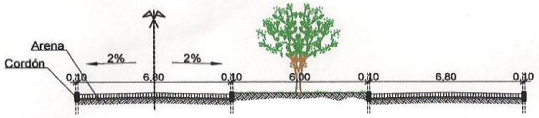

CORTE

ESCALA 1/250

REPUBLICA DEL PARAGUAY

MUNICIPALIDAD DE SAN RAFAEL DEL PARANA

PROYECTO DE CONSTRUCCION DE CAMINO EMPEDRADO

UBICACION: APE AIME

Sup a empedrar: 3640 m2