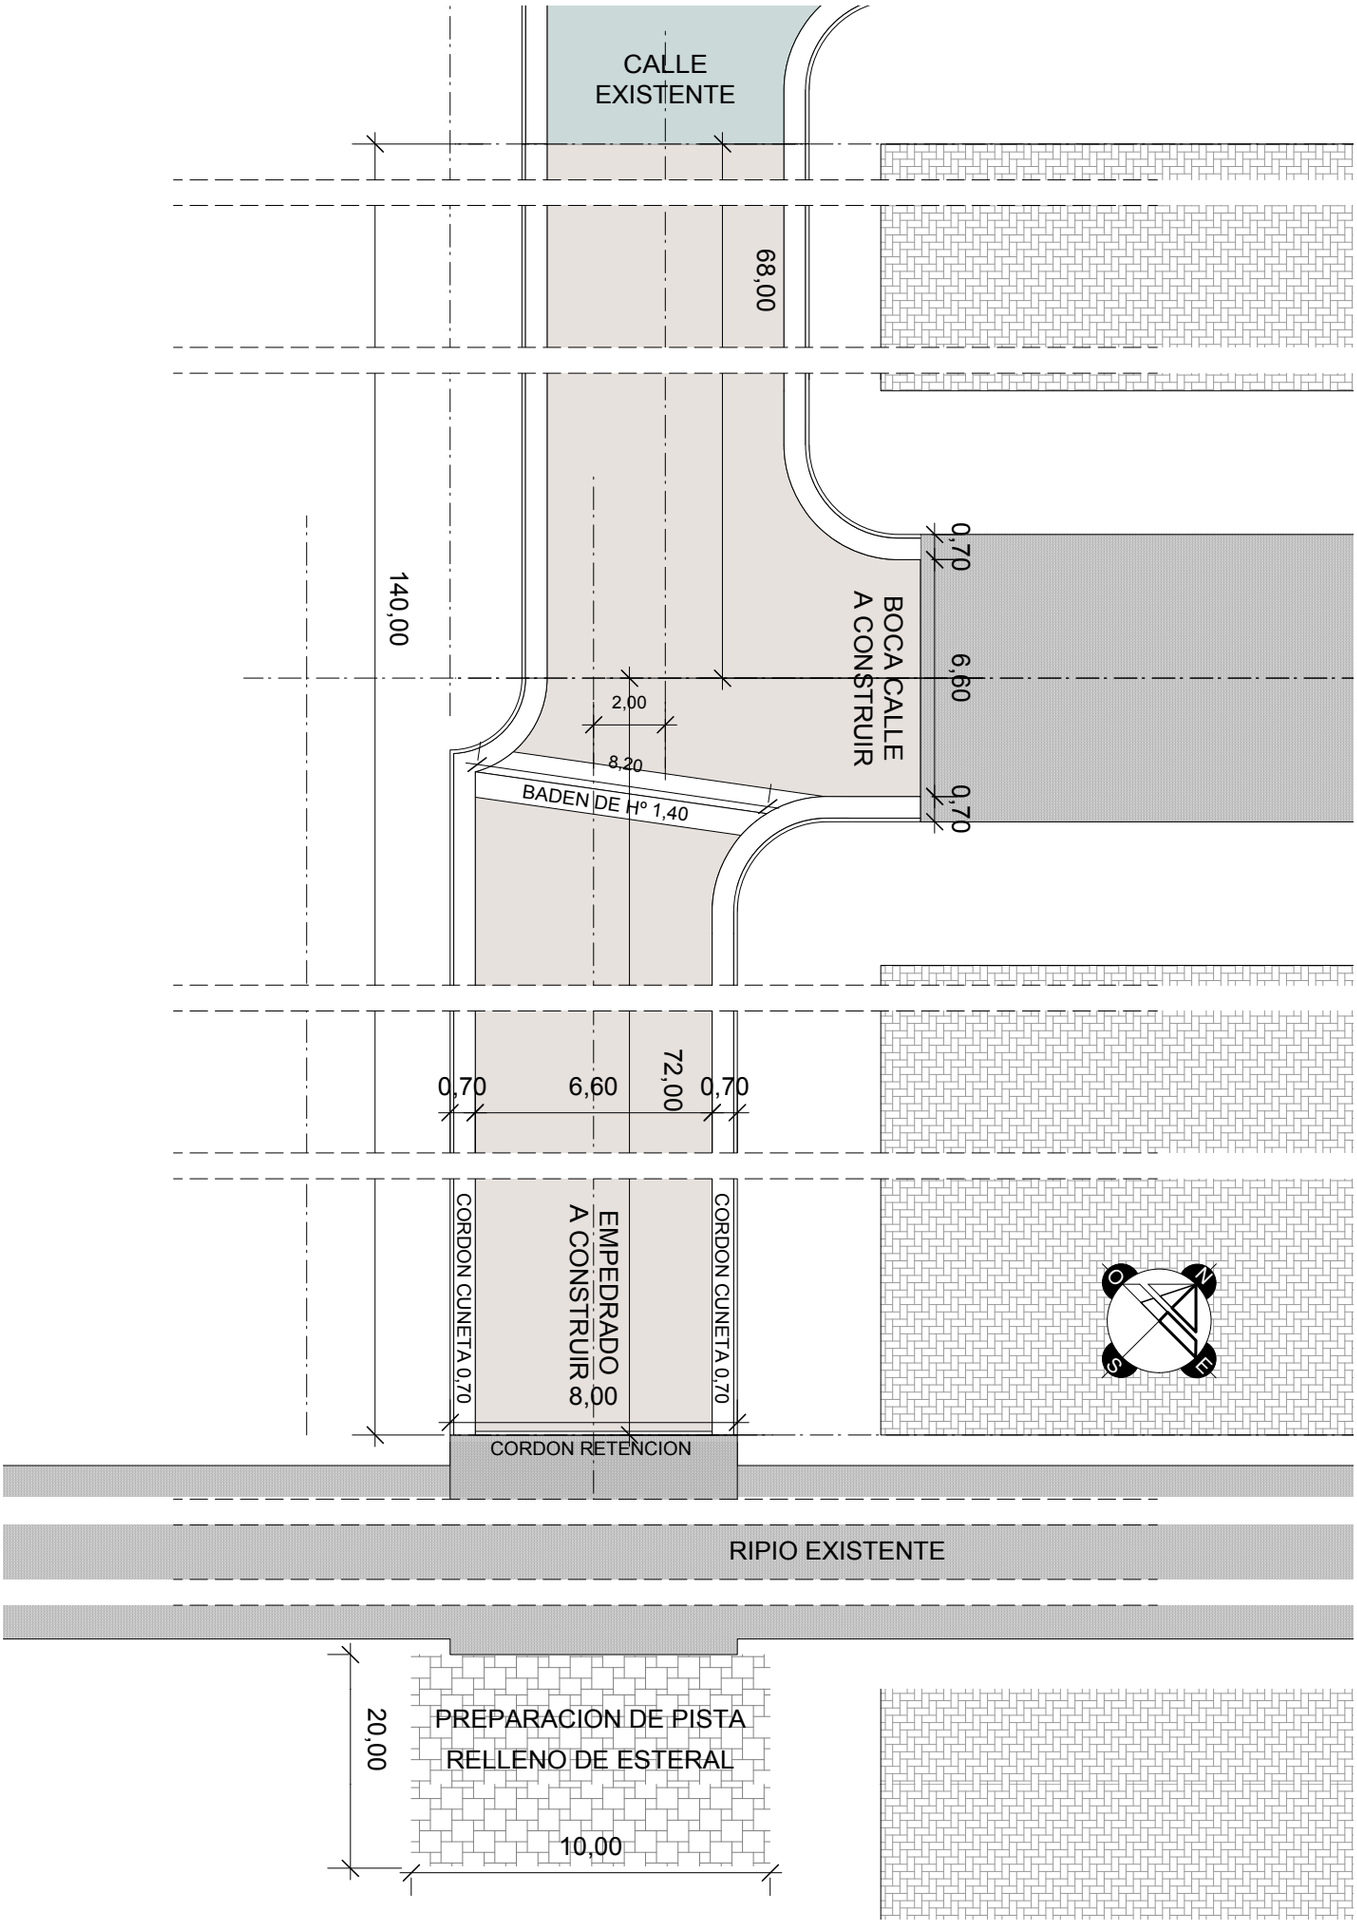

PROYECTO EMPEDRADO - CALLE Bº LOMAS DEL SUR ETAPA 1

ESCALA 1/200

MUNICIPALIDAD DE SAN JUAN DEL PARANA

DEPARTAMENTO DE OBRA

PROYECTO VIALIDAD

MSc. ARQ. CESAR AQUINO
DIRECTOR DE OBRAS