FACULTAD DE CIENCIAS QUIMICAS

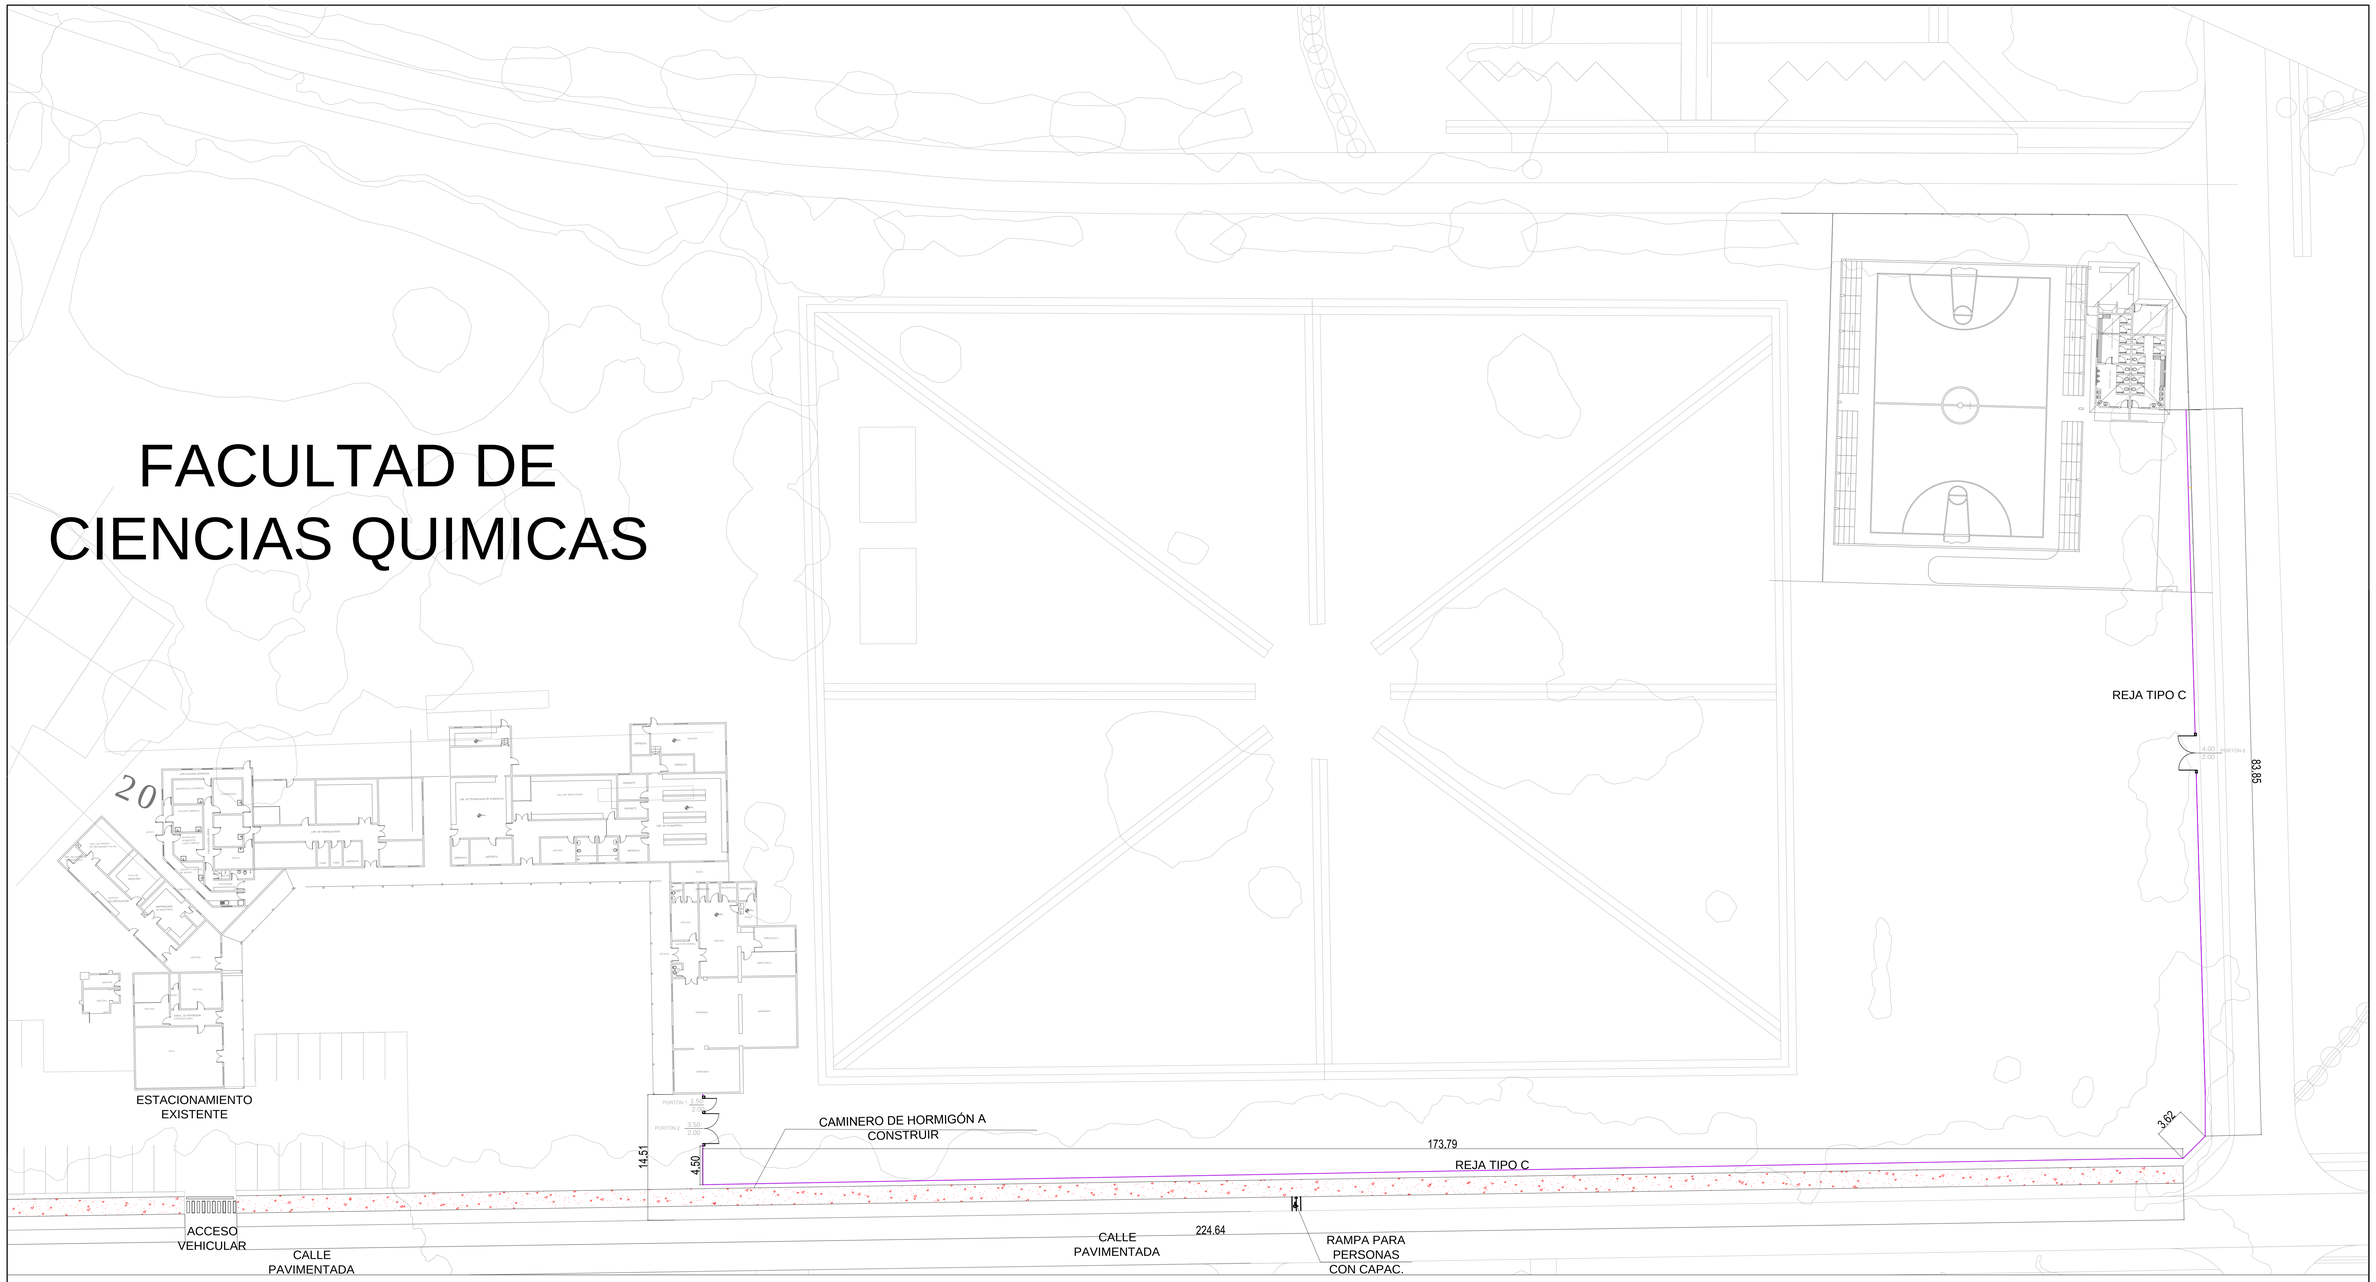

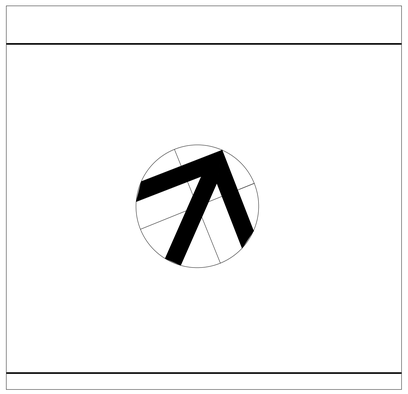

PLANTA ARQUITECTÓNICA
Esc. 1/250

PROYECTO: CONSTRUCCIÓN DE REJAS Y CAMINEROS PEATONALES	
FACULTAD DE CIENCIAS QUÍMICAS UNIVERSIDAD NACIONAL DE ASUNCIÓN	LAMINA: ARQ-03 SUSTITUYE AL : SUSTITUIDO POR :
PLANTA ARQUITECTÓNICA	ESC: 1/250
FECHA DE IMPRESION: 0 / ELABORADO / VERIFICADO / APROBADO	FECHA:

18