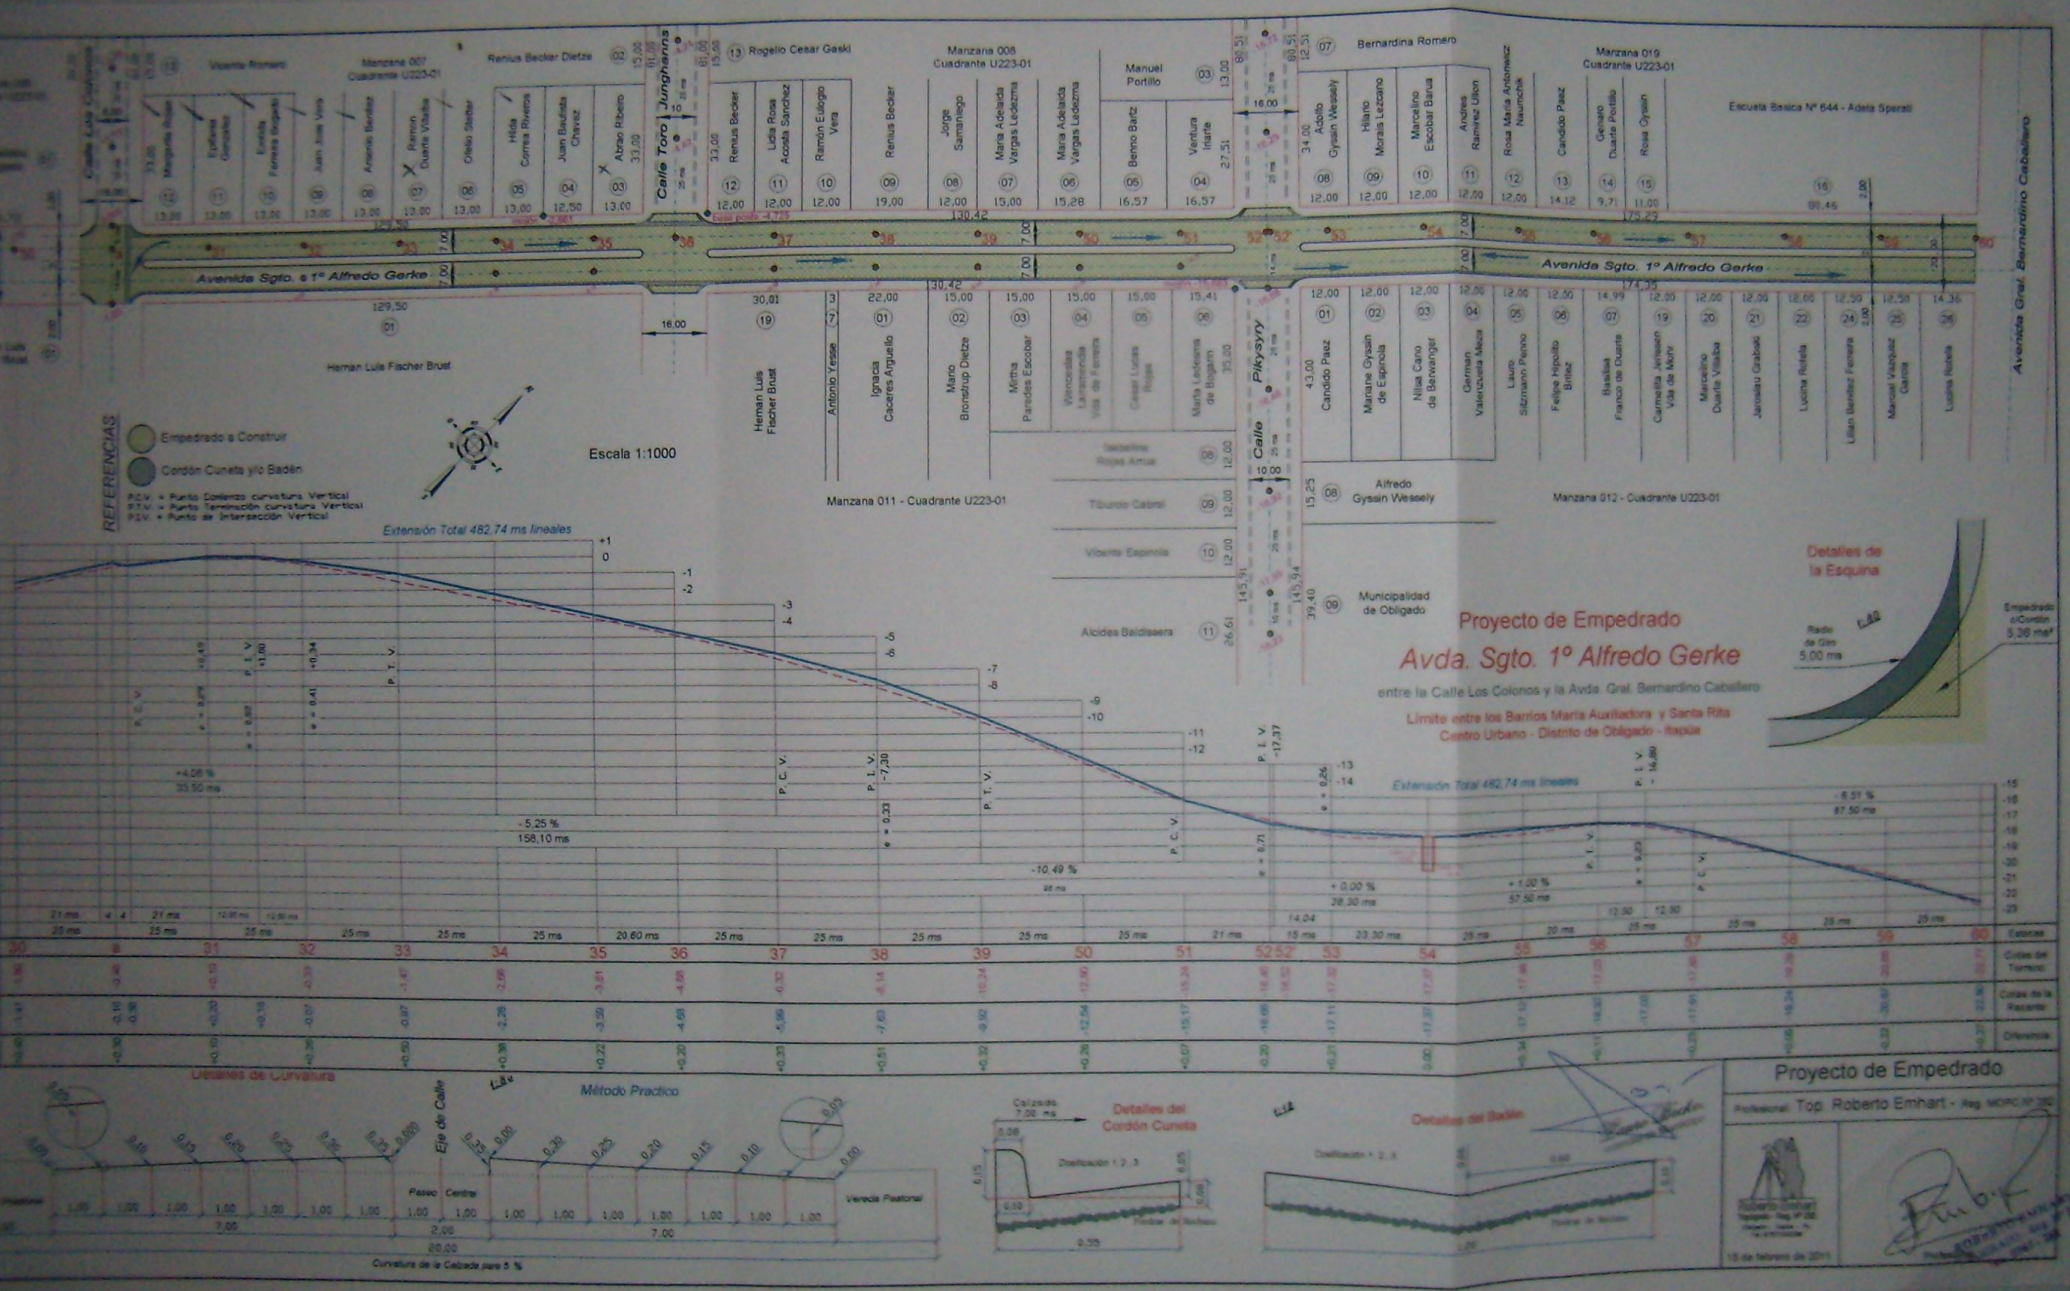
Proyecto de Empedrado
Avda. Sgto. 1º Alfredo Gerke
entre la Calle Los Colonos y la Avda. Gral. Bernardino Caballero
Límite entre los Barrios María Auxiliadora y Santa Rita
Centro Urbano - Distrito de Obligado - Itapúa
Escala 1:1000
Avenida Sgto. 1º Alfredo Gerke
Calle Toro Jungharns
Calle Pikysyry
Avenida Gral. Bernardino Caballero
Manzana 007 Cuadrante U223-01
Manzana 008 Cuadrante U223-01
Manzana 019 Cuadrante U223-01
Manzana 011 - Cuadrante U223-01
Manzana 012 - Cuadrante U223-01
Escuela Basica Nº 644 - Adela Speratti
Municipalidad de Obligado
Detalles de la Esquina
Radio de Giro 5,00 ms
Empedrado s/Cordón 5,36 m²
REFERENCIAS
Empedrado a Construir
Cordón Cuneta y/o Badén
P.C.V. = Punto Comienzo curvatura Vertical
P.T.V. = Punto Terminación curvatura Vertical
P.I.V. = Punto de Intersección Vertical
Extensión Total 482,74 ms lineales
Detalles de Curvatura
Método Practico
Eje de Calle
Paseo Central
Veredas Peatonales
Curvatura de la Calzada para 5 %
Detalles del Cordón Cuneta
Detalles del Badén
Proyecto de Empedrado
Profesional: Top. Roberto Emhart - Reg. MOPC Nº 280
15 de febrero de 2011