PLANTA DEL CANAL DE P.B.C.

CALLE HUMAITA ENTRE CALLES NATALICIO GONZALEZ Y PEDRO PE¤ A

DETALLE TIPICO DE LOSA DE HÁAÁ

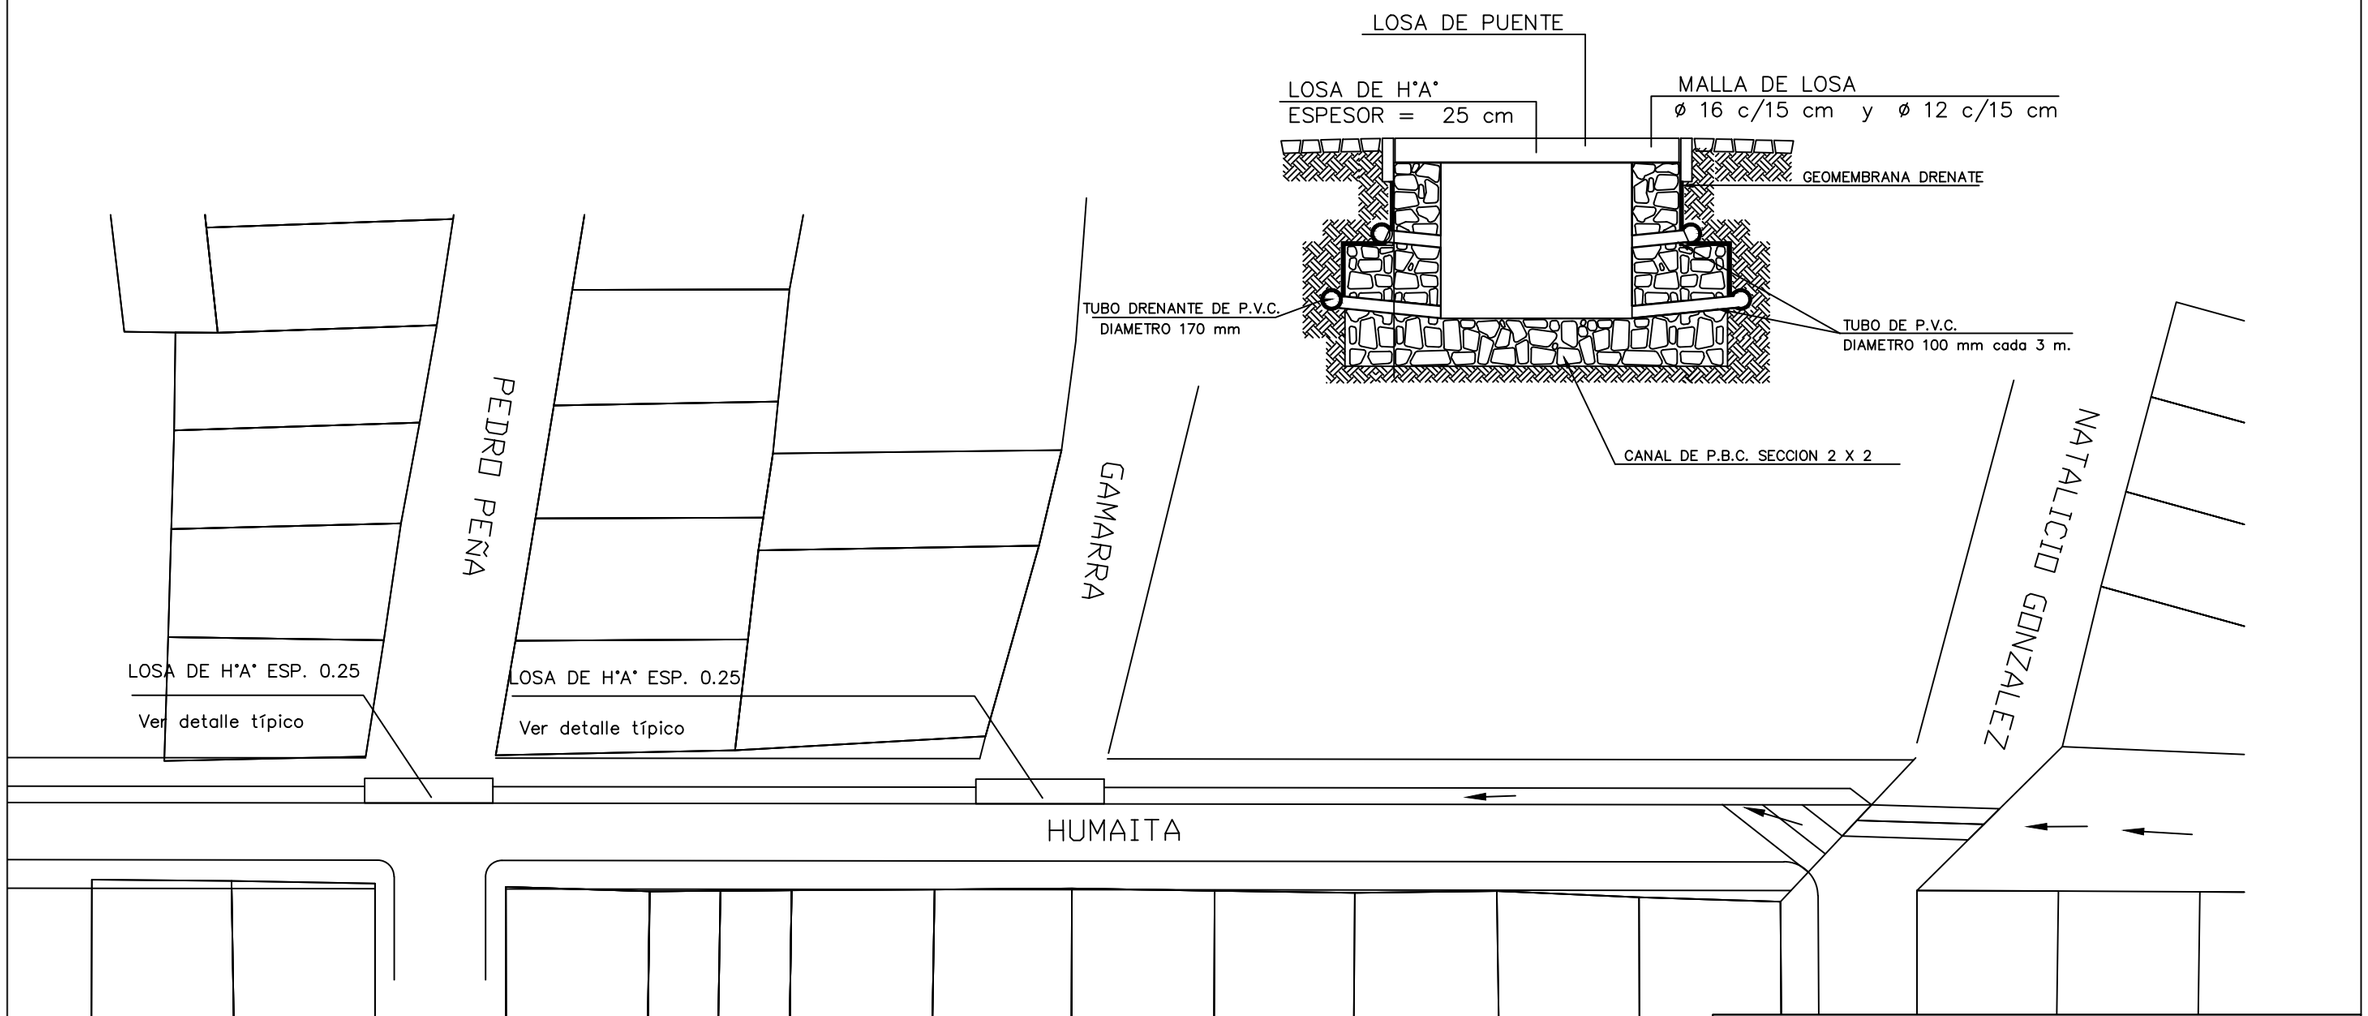

REPUBLICA DEL PARAGUAY
MINISTERIO DE OBRAS PUBLICAS Y COMUNICACIONES
GABINETE DEL VICEMINISTRO DE OBRAS PUBLICAS Y COMUNICACIONES
DAPSAN

OBRA : MEJORAMIENTO DEL DRENAJE EN EL ARROYO SECO

ZONA DE INTERVENCIÓN: MUNICIPIO DE FERNANDO DE LA MORA

Planta de ubicación de calle Humaitá entre Natalicio Gonzalez y Pedro Peña	ESCALAS 1/750
	FECHA : MAYO 2011
CONTRATISTA : Ing. Cristián Escobar Consultor	FISCALIZACION : MOPC/DAPSAN
	LAMINA N° : 15