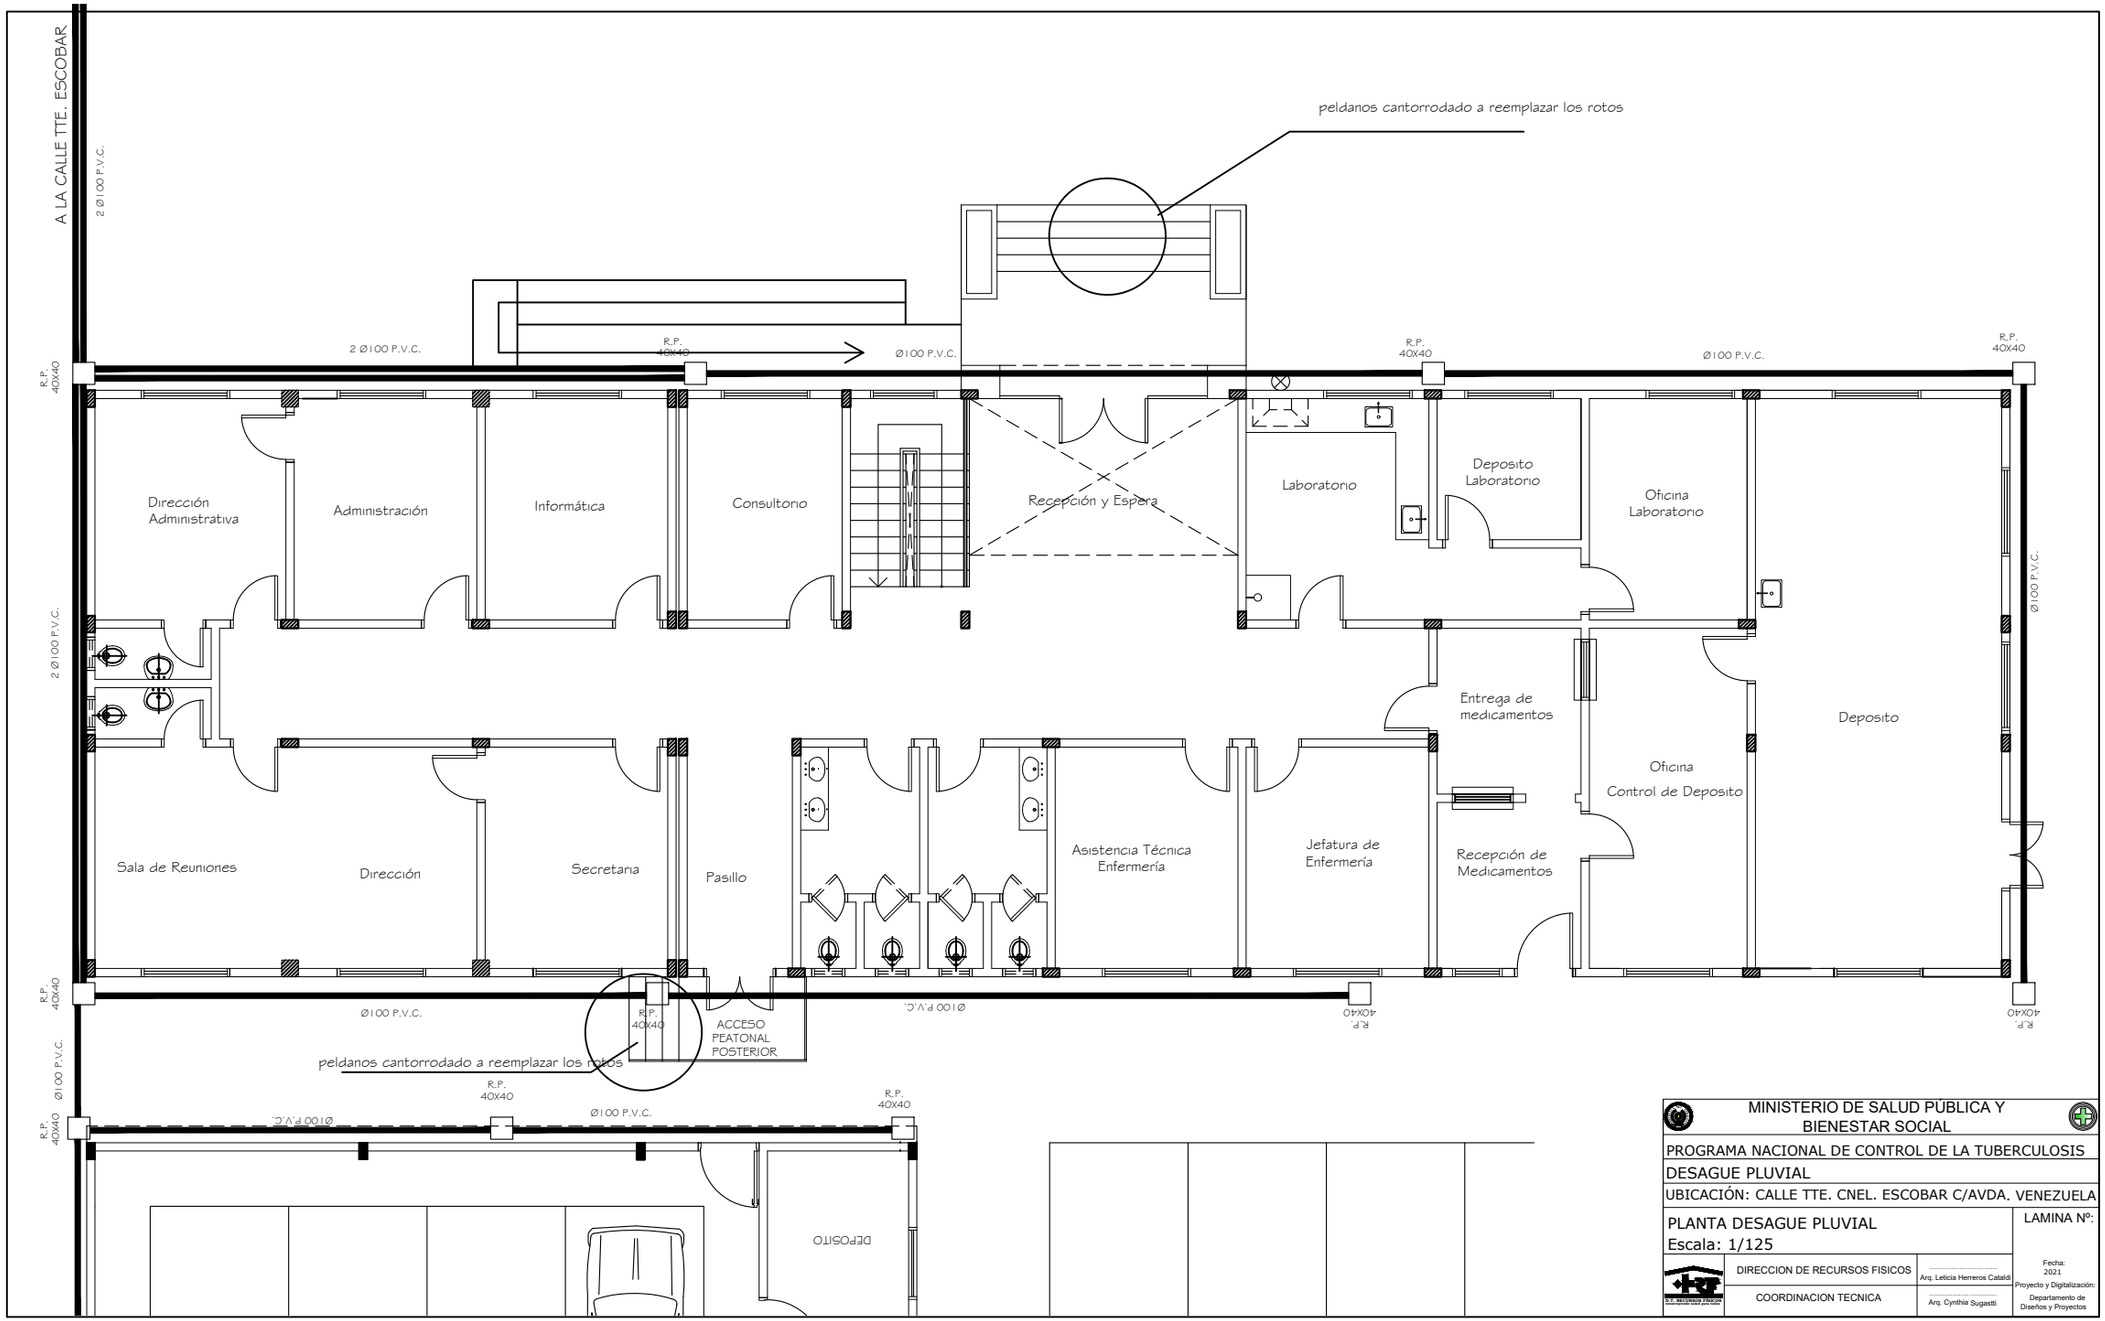

MINISTERIO DE SALUD PÚBLICA Y BIENESTAR SOCIAL

PROGRAMA NACIONAL DE CONTROL DE LA TUBERCULOSIS

DESAGUE PLUVIAL

UBICACIÓN: CALLE TTE. CNEL. ESCOBAR C/AVDA. VENEZUELA

PLANTA DESAGUE PLUVIAL
Escala: 1/125

LAMINA Nº:

DIRECCION DE RECURSOS FISICOS	Arq. Leticia Herreros Cataldi	Fecha: 2021
COORDINACION TECNICA	Arq. Cynthia Sugastti	Proyecto y Digitalización: Departamento de Diseños y Proyectos