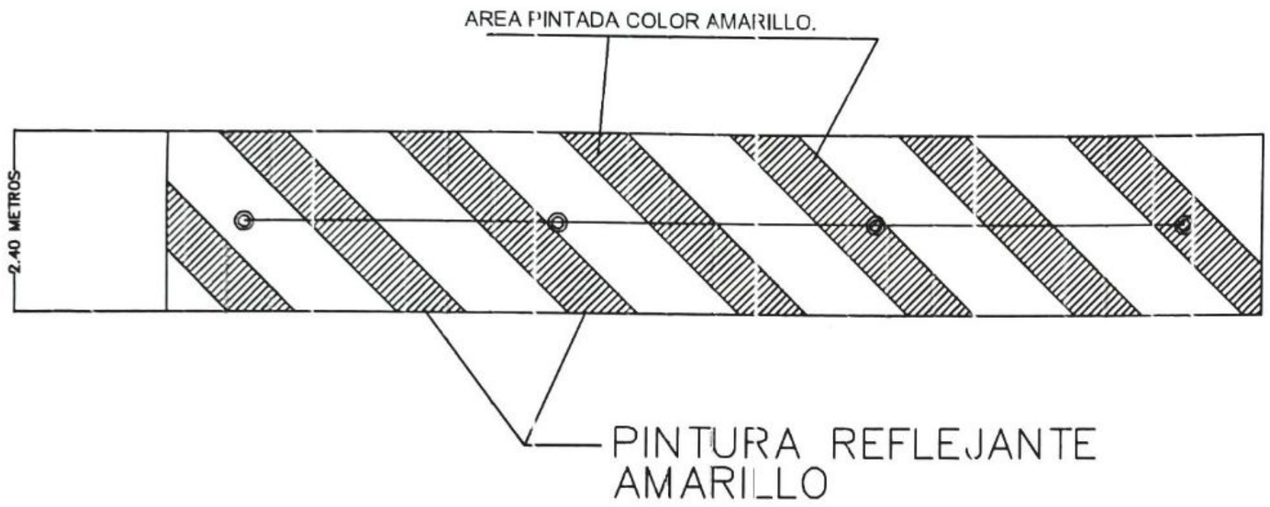

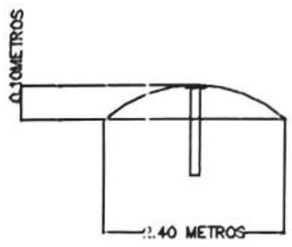

SECCION

DETALLE DE LOMADA VEHICULAR

ESCALA 1:20

MUNICIPALIDAD DE SALTO DEL GUAIRA		PROYECTO	PROYECTISTA:	FECHA:	Lamina No.
DEPARTAMENTO DE CANINDEYÚ - PY		CONSTRUCCION DE LOMADAS VARIOS PUNTOS DE LA CIUDAD	Arq. REG.PROF.No.	2022	1/1

Arq. Roldy Brian Bueno Pol...
Reg.Prof.M.O.P.C. ...

Scanned by TapScanner