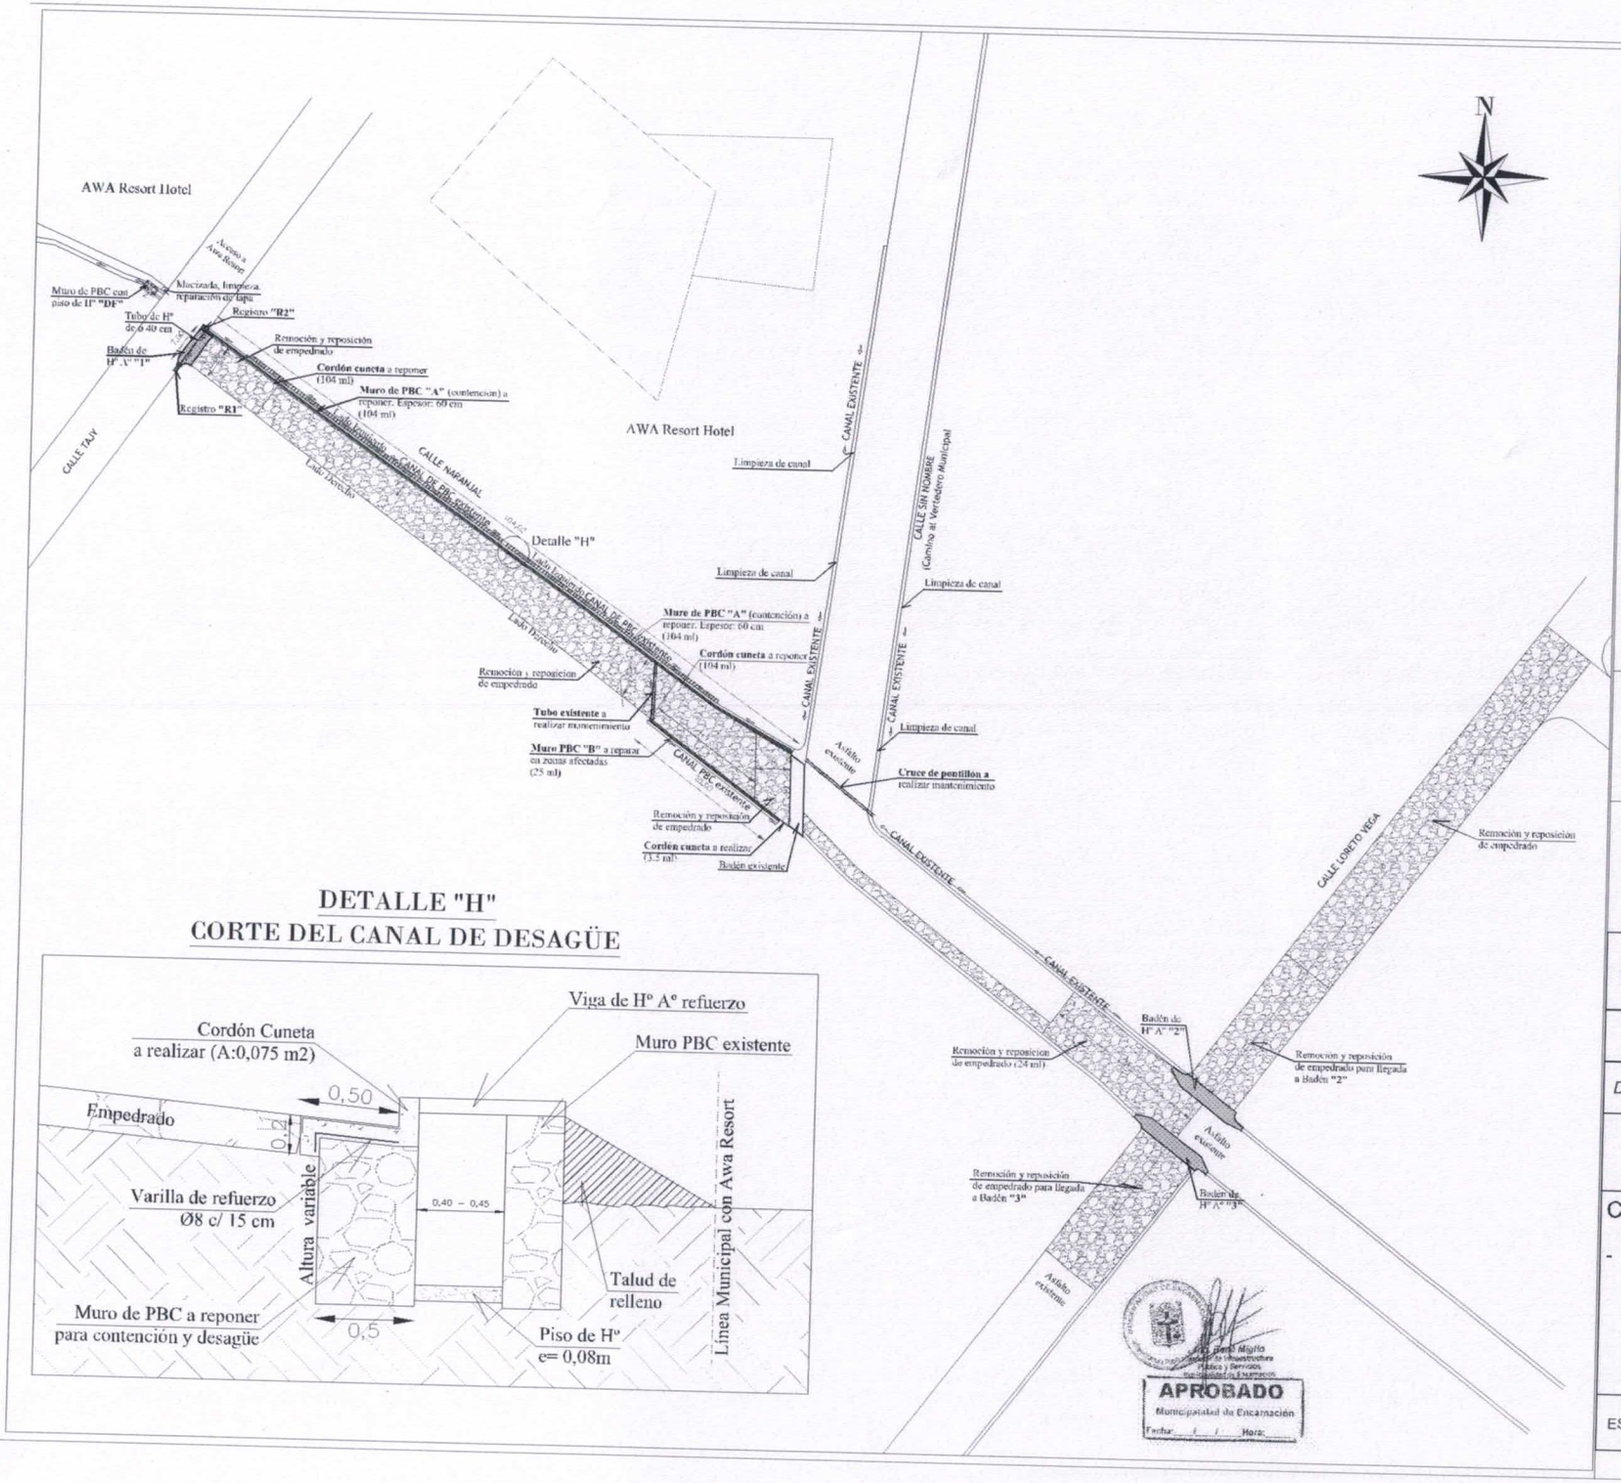

DETALLE "H"
CORTE DEL CANAL DE DESAGÜE

DETALLE BOCACALLE

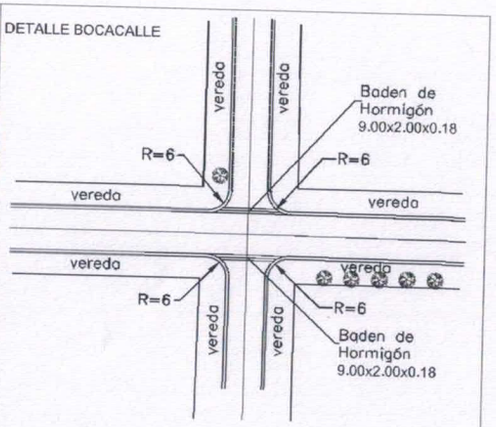

DETALLE DE BADEN EN BOCACALLE

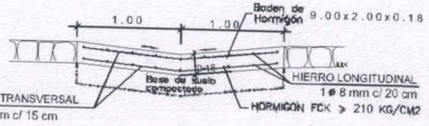

Detalle Cordón Cuneta

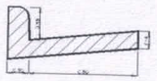

PERFIL TRANSVERSAL TIPO CALLES 8.00m Y VEREDAS VARIABLE

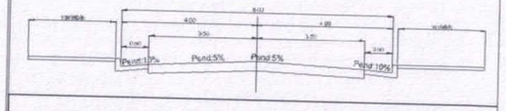

PROYECTO DE EMPEDRADO

MUNICIPALIDAD DE ENCARNACION

DIRECCIÓN DE INFRAESTRUCTURA PÚBLICA Y SERVICIOS

PLANIALTIMETRIA DE CALLES
PLANTA

CALLE:

- NARANJAL - LORETO VEGA

e/ Tajy y Loreto Vega

Barrio Quiteria

Prog.: 0+000.00 a 0+164.00

ESCALA: H= 1:500 V= 1:100

FECHA:

PLANO N°:

MUNICIPALIDAD DE ENCARNACION

Ing. René Miglio
Dirección de Infraestructura Pública y Servicios
Municipalidad de Encarnación