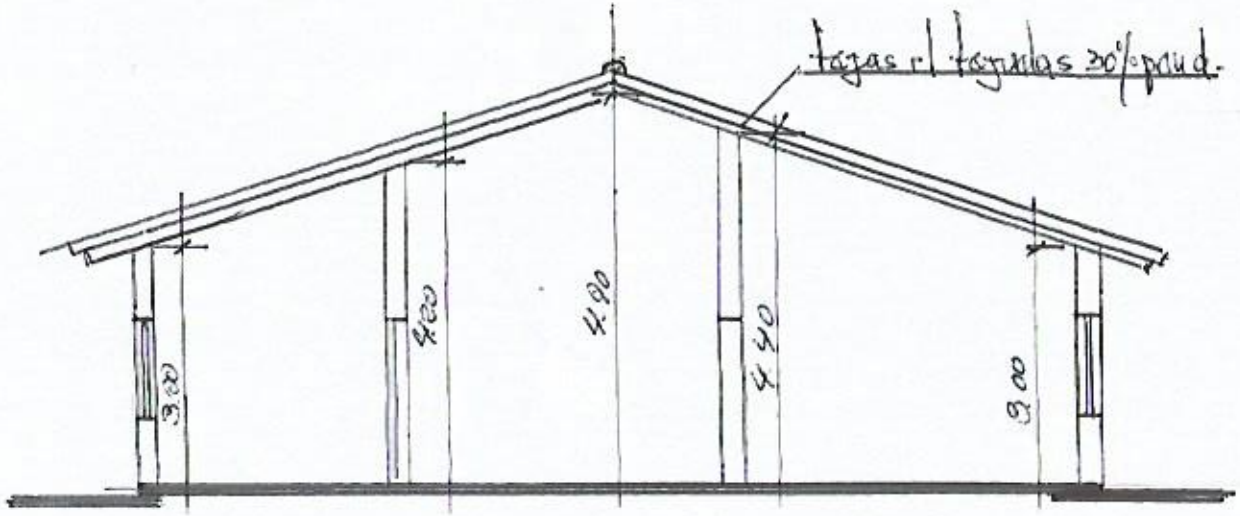

CORTE A-A
ESC: 1:100

MUNIC. VILLA DEL ROSARIO	OBRA: REFACCION EDIFICIO MUNICIPAL (sector oficinas)	Arq. Carlos Stein

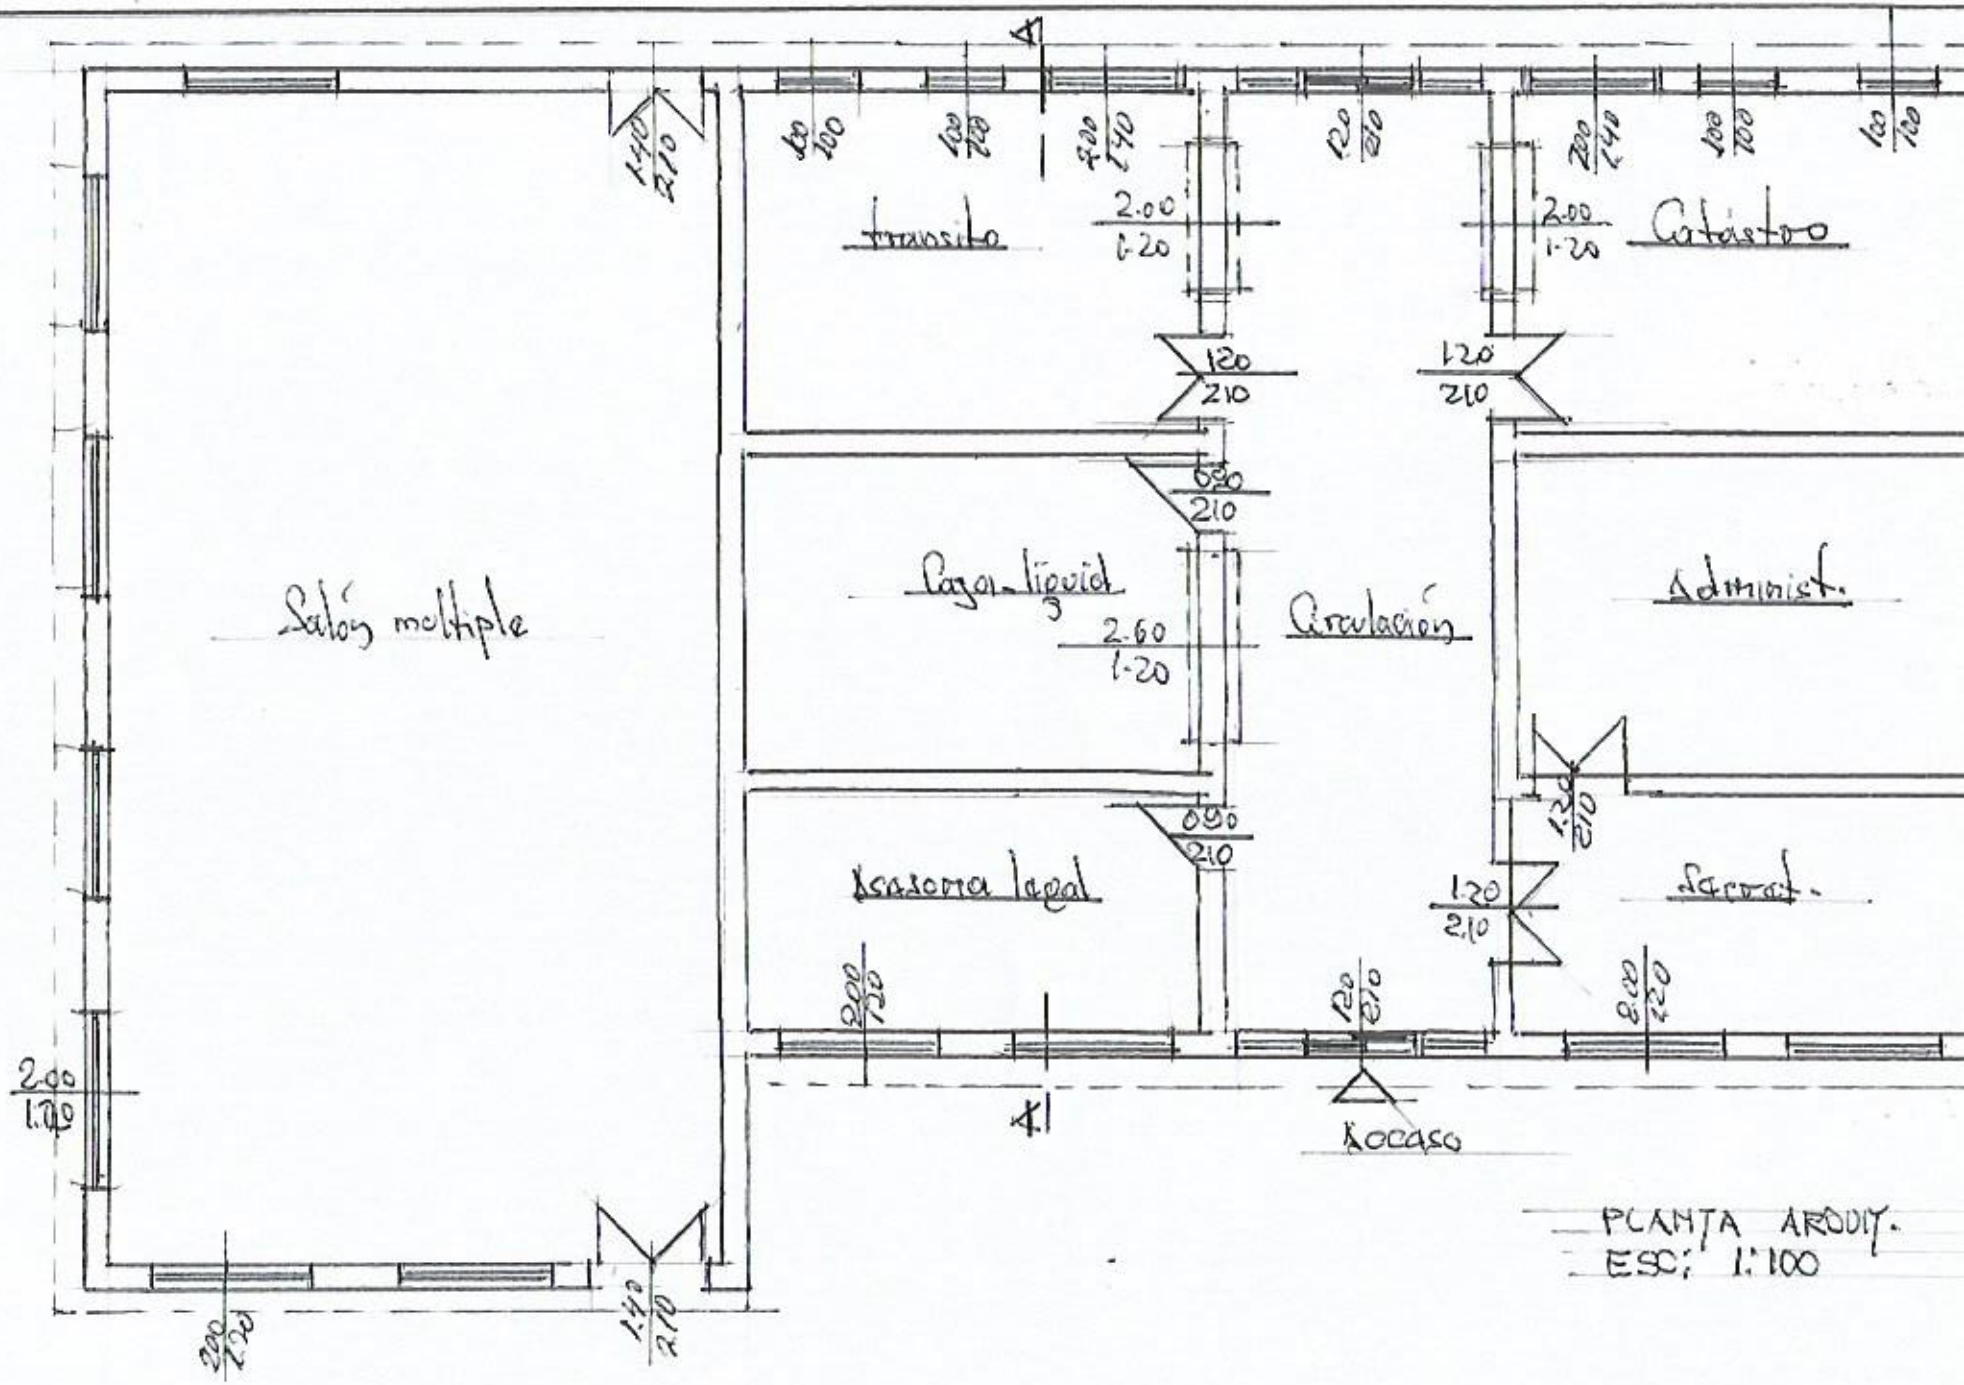

MUNIC. DE VILLA DEL ROSARIO	OBRA: REFACCION DEL EDIFICIO MUNICIPAL - (sector oficinas)	Arq. Carlos Alaniz