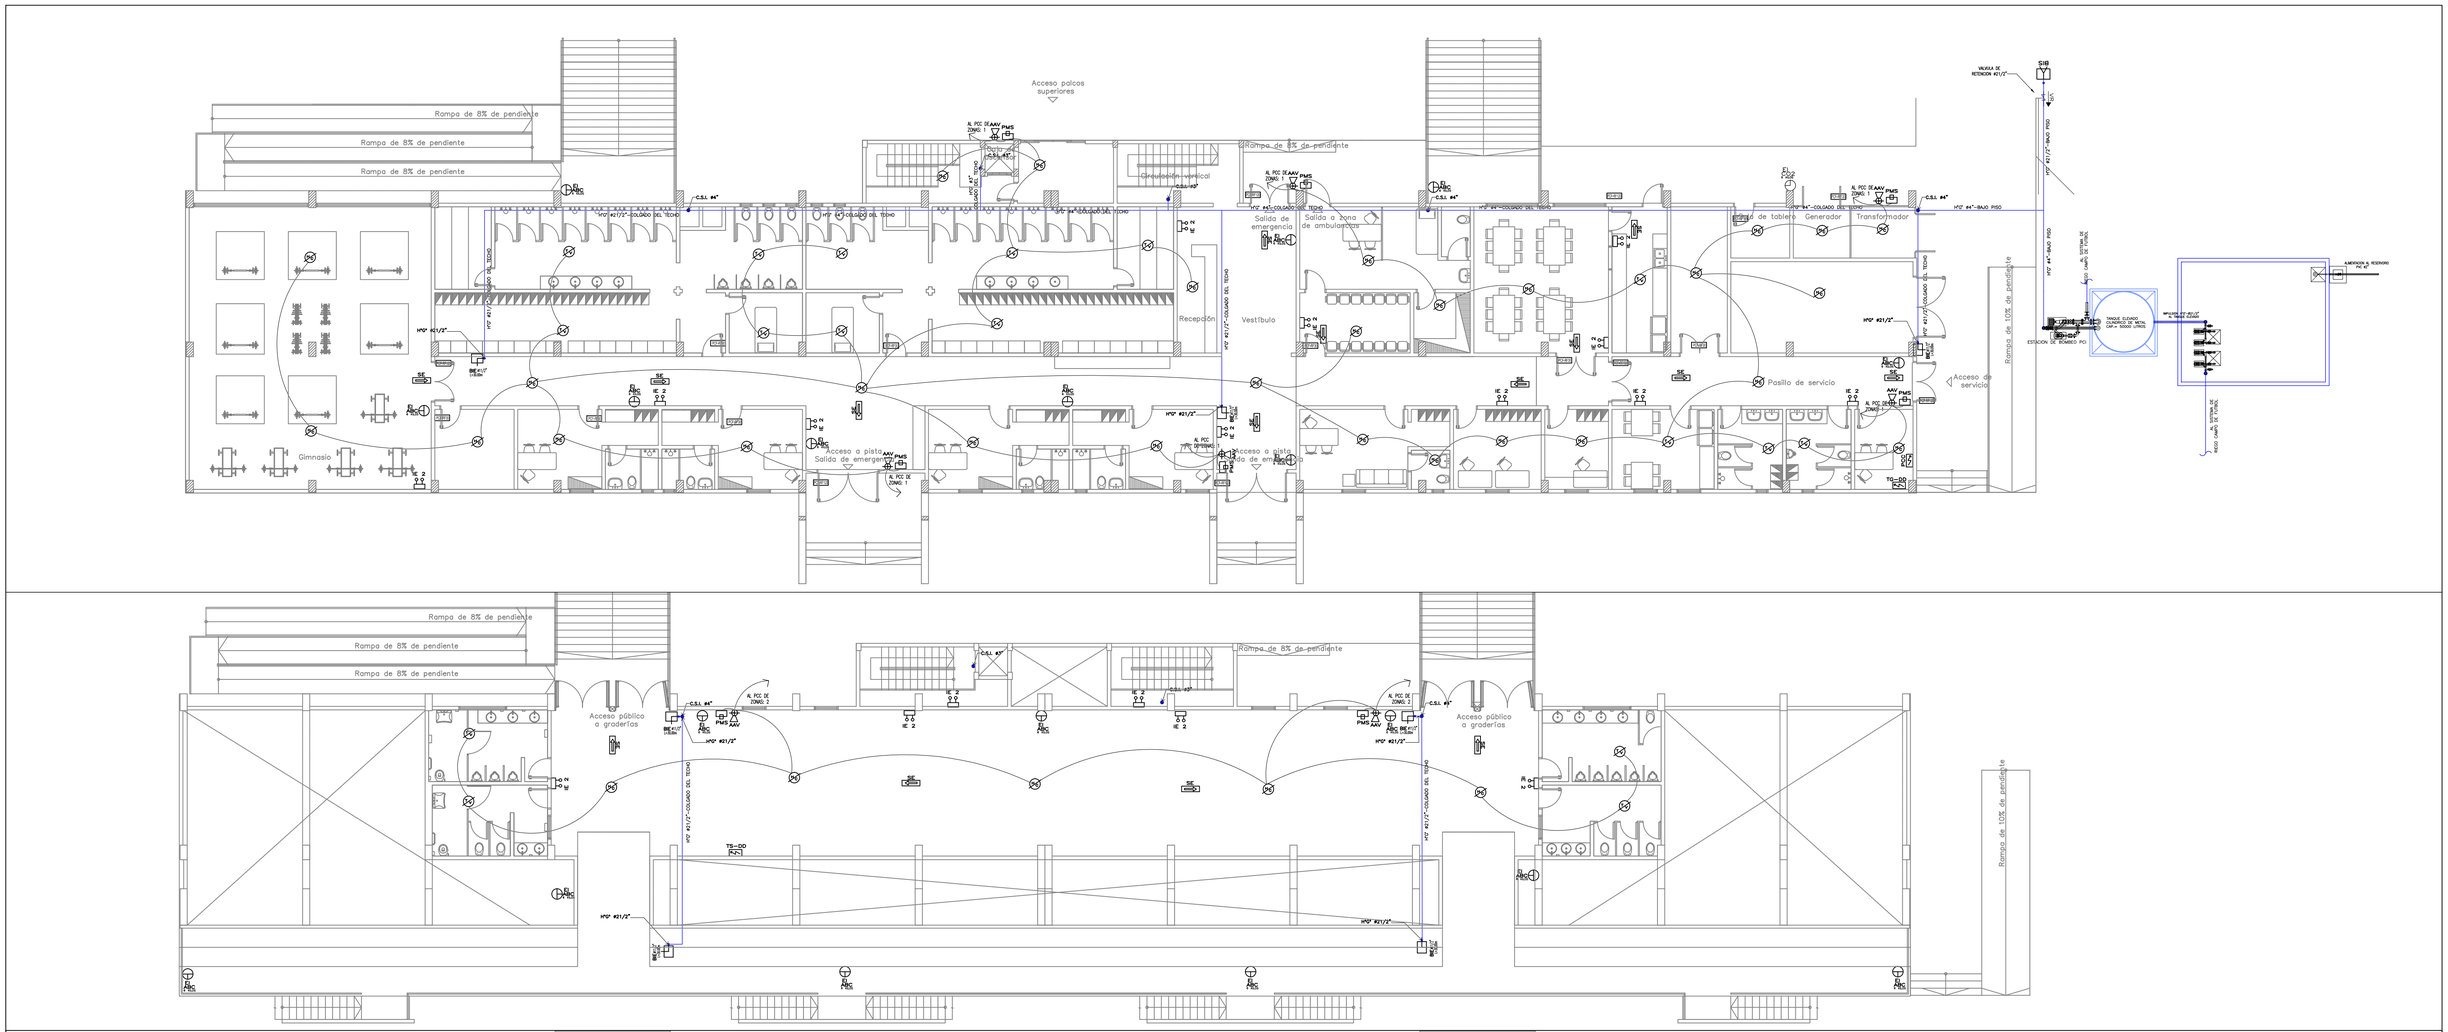

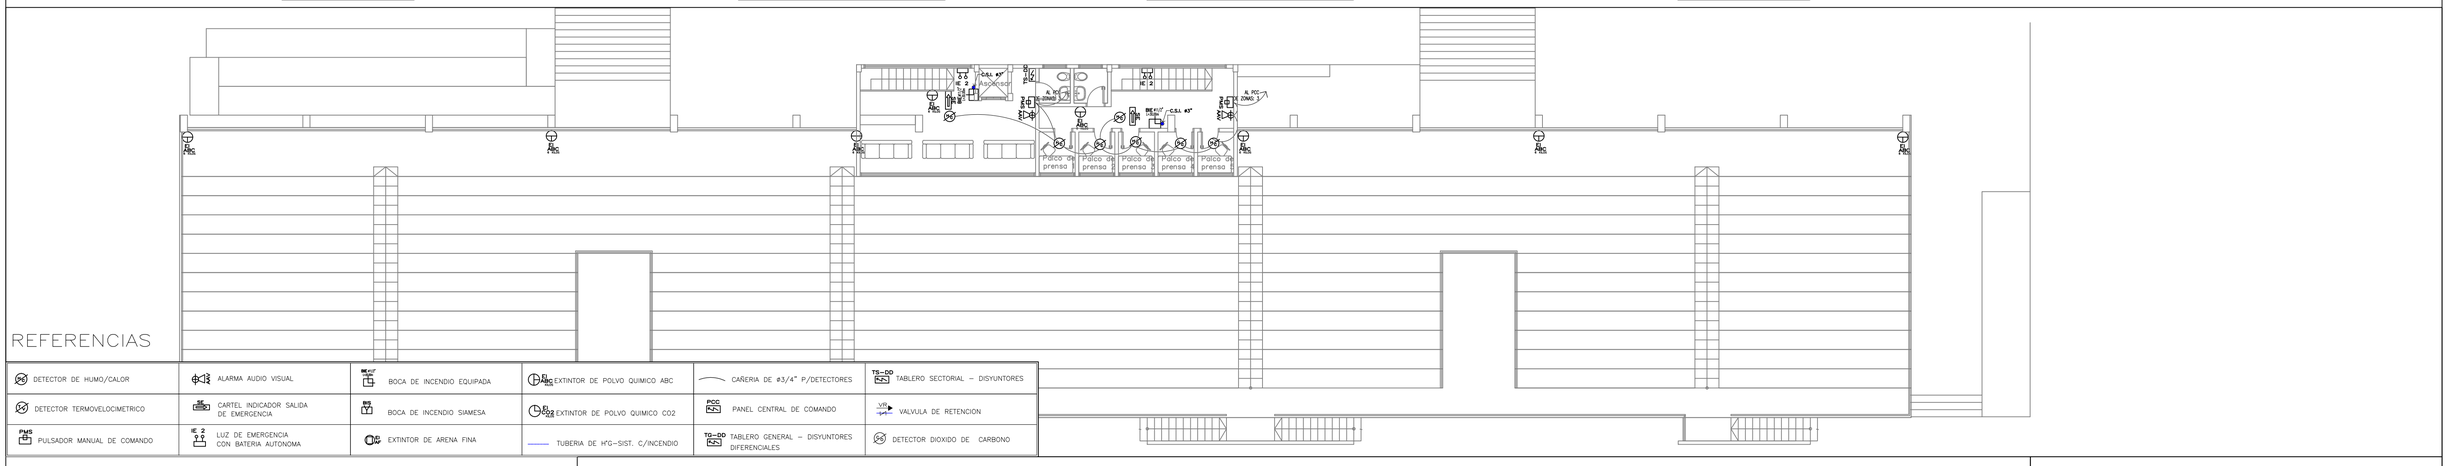

REFERENCIAS

DETECTOR DE HUMO/CALOR	ALARMA AUDIO VISUAL	BOCA DE INCENDIO EQUIPADA	EXTINTOR DE POLVO QUIMICO ABC	CAÑERIA DE ø3/4" P/DETECTORES	TABLERO SECTORIAL – DISYUNTORES
DETECTOR TERMOVELOCIMETRICO	CARTEL INDICADOR SALIDA DE EMERGENCIA	BOCA DE INCENDIO SIAMESA	EXTINTOR DE POLVO QUIMICO CO2	PANEL CENTRAL DE COMANDO	VALVULA DE RETENCION
PULSADOR MANUAL DE COMANDO	LUZ DE EMERGENCIA CON BATERIA AUTONOMA	EXTINTOR DE ARENA FINA	TUBERIA DE H°G–SIST. C/INCENDIO	TABLERO GENERAL – DISYUNTORES DIFERENCIALES	DETECTOR DIOXIDO DE CARBONO

SECRETARIA NACIONAL DE DEPORTES

DISEÑO FINAL DE ARQUITECTURA

OBS: LOS NIVELES, UBICACIONES Y COTAS INDICADOS EN PLANOS SERAN VERIFICADOS EN OBRA, CON AUTORIZACION DE LA FISCALIZACION.

REPÚBLICA DEL PARAGUAY

SECRETARIA NACIONAL DE DEPORTES

CONSTRUCCIÓN DEL CENTRO DE ALTO RENDIMIENTO DEL SUR
MODULO PISTA OLÍMPICA

PREVENCION CONTRA INCENDIOS

PLANTA BAJA, 1ER NIVEL Y 2DO NIVEL

ESCALA : 1 / 125

FECHA: SET 2014

LÁMINA: PCI-01