Jenny Rocio Davalos
Lic. en Ciencias Geográficas
Reg. M.O.P.C. N° 285
Mat. C.S.J. N° 2819

PERFIL LONGITUDINAL
ESCALA HORIZONTAL: 1/1500
ESCALA VERTICAL: 1/150

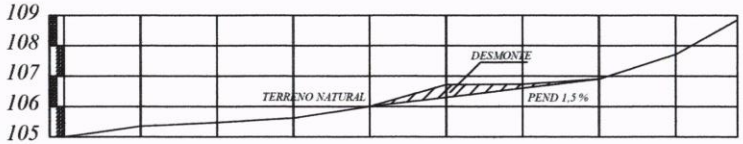

PROGRESIVA	00+000	25.00	00+025	25.00	00+050	25.00	00+075	25.00	00+100	25.00	00+125	25.00	00+150	25.00	00+175	25.00	00+200	25.00	00+220,20
RAZANTE DEL TERRENO	105.00		105.55		105.47		105.62		106.00		106.72		106.73		106.90		107.70		108.83
RAZANTE DEL PROYECTO	105.00		105.55		105.47		105.62		106.00		106.72		106.73		106.90		107.70		108.83

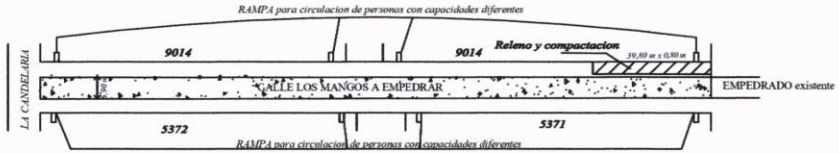

SENTIDO DE PENDIENTE

MUNICIPALIDAD DE CAPIATA · DEPTO. INFRAESTRUCTURA PUBLICA Y SERVICIOS

ARQ. MANUEL A. DUARTE
Depto. Infraestructura Pública y Servicios
Municipalidad de Capiatá

OBRA: PAVIMENTO TIPO EMPEDRADO	LUGAR: COMPAÑIA 1a NARANJATY	DISTRITO: CAPIATA	2017	NM
MUNICIPALIDAD DE CAPIATA	TRAMO : 5371, 5372 y 9014 BARRIO: SAN WENCESLAO	DEPTO DE INFRESTRUCTURA PUBLICA Y SERVICIOS		

MUNICIPALIDAD DE CAPIATA

DIRECCION DE INFRAESTRUCTURA PUBLICA Y SERVICIOS

DISEÑO DE PERFIL TRANSVERSAL

TRAMO: CALLE LOS MANGOS, CÑIA 1a NARANJATY, Bº SAN WENCESLAO

DETALLES CONSTRUCTIVOS	Lamina N° DC - 01	Escala 1/50
FECHA : 2017		

CORTE TRANSVERSAL

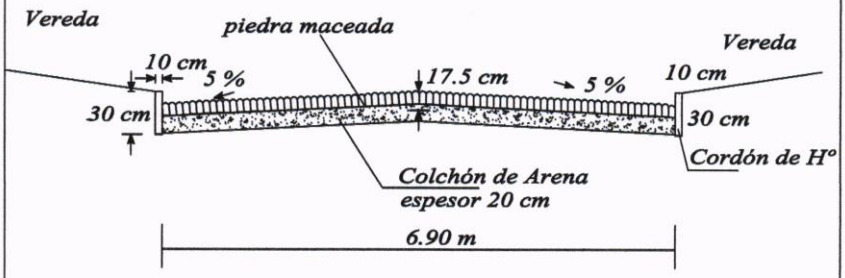

Jesica Rocío Davalos
Lic. en Ciencias Geográficas
Reg. M.O.P.C. Nº 285
Mat. C.S.J. Nº 2819

MUNICIPALIDAD DE CAPIATA · DIRECCION DE INFRAESTRUCTURA PUBLICA Y SERVICIOS

ARQ. MANOLO A. DUARTE
Director Infraestructura Pública y Servicios
Municipalidad de Capiatá

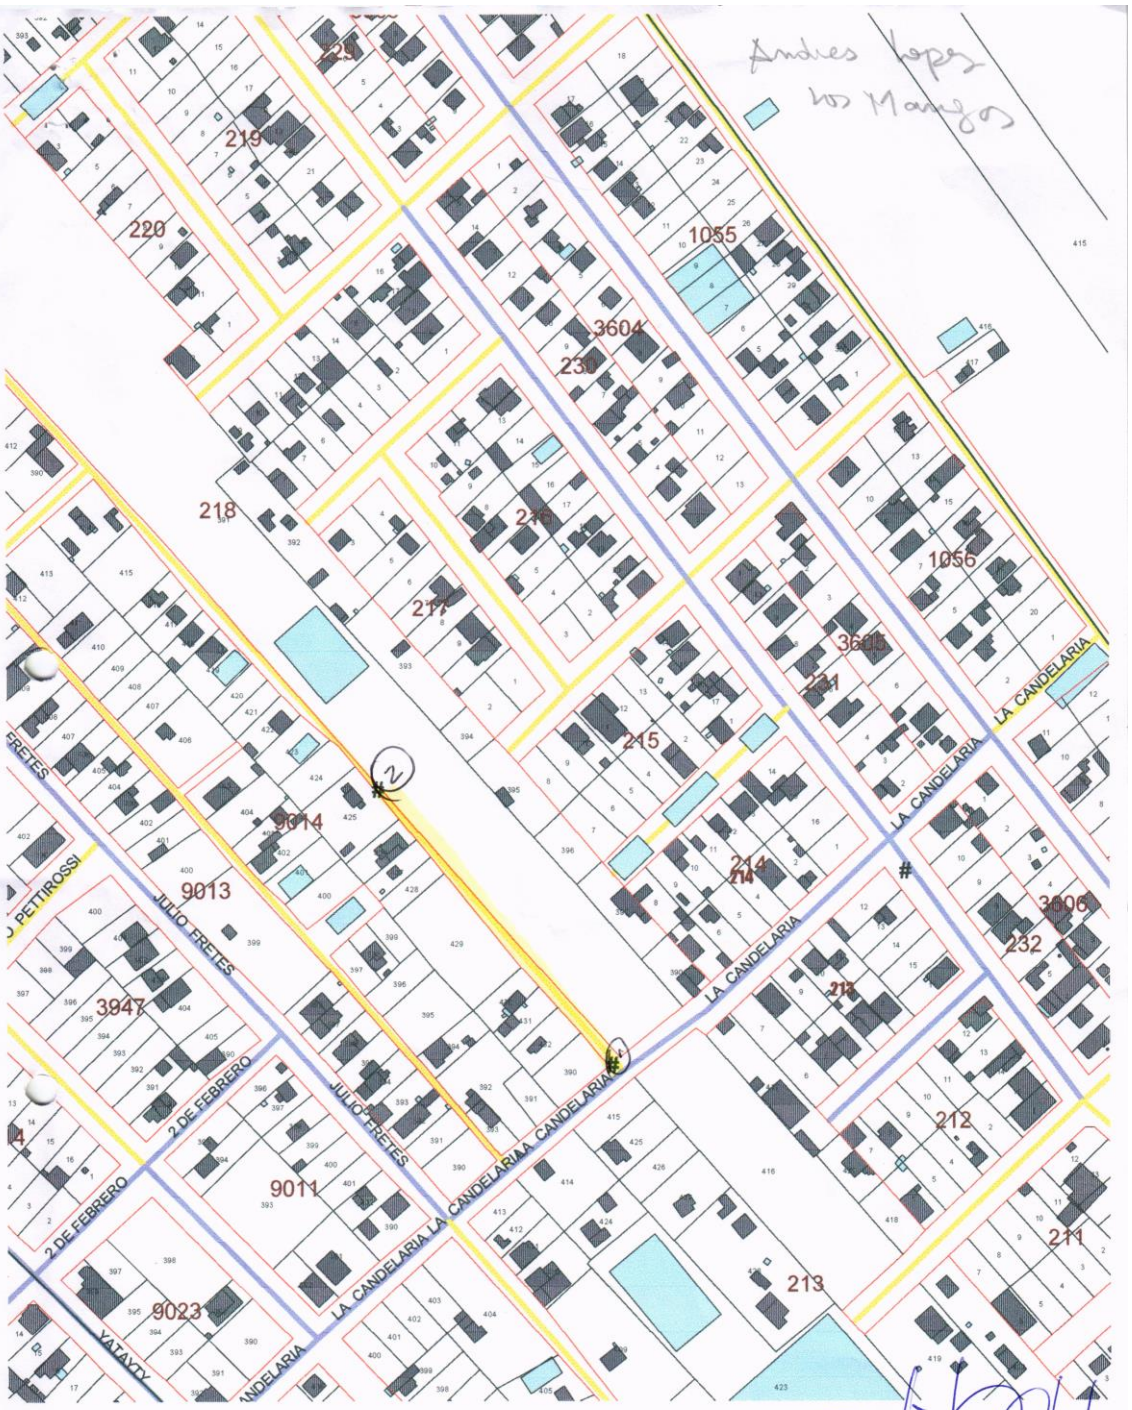

COORDENADAS UTM

Punto	X	Y
1	456.095	7.196.399
2	455.951	7.196.561

MUNICIPALIDAD DE CAPIATA
DIRECCIÓN OBRAS PUBLICA Y SERVICIOS

ARQ. MANOLO A. DUARTE
Dir. Infraestructura Pública y Servicios
Municipalidad de Capiatá