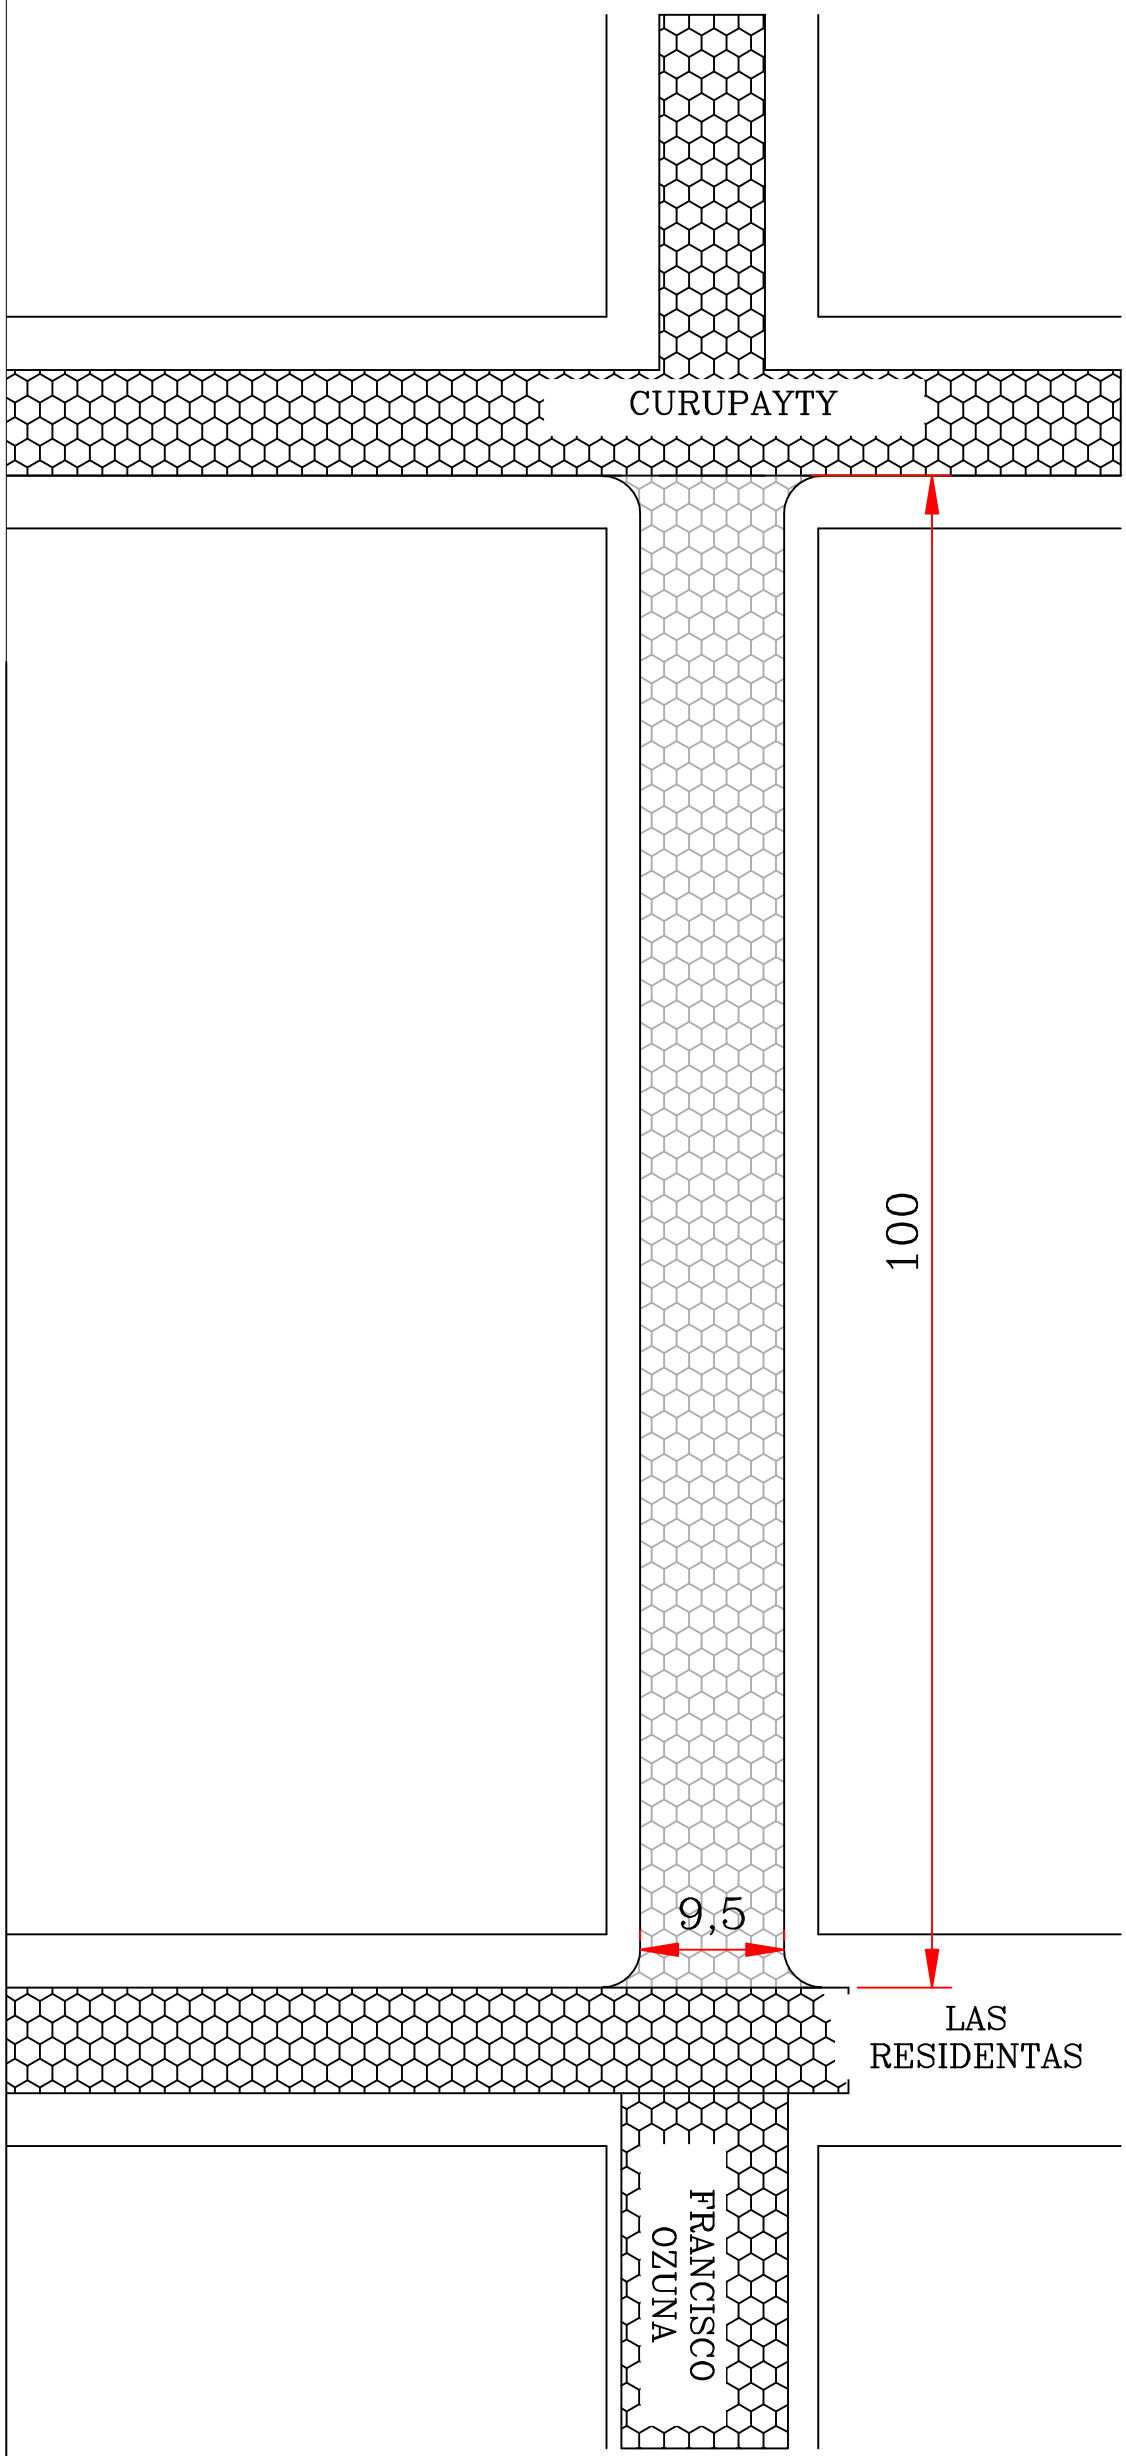

Planta General
Escala 1:500

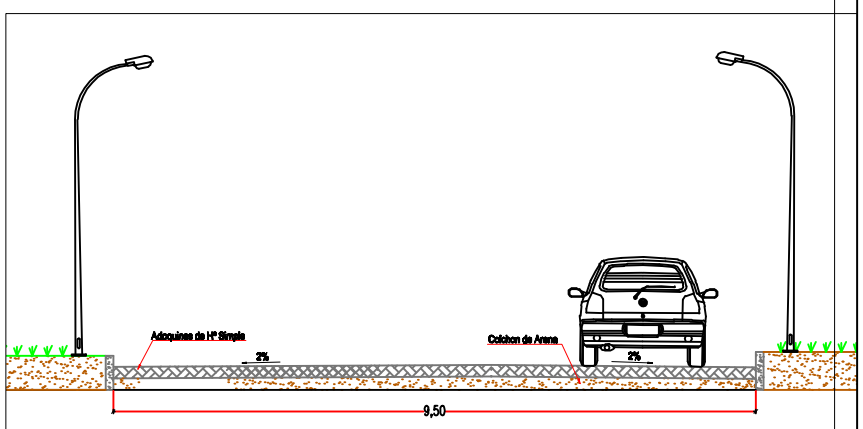

Corte
Escala 1 : 100

TRABAJO A EJECUTAR

955 m² de Adoquinado
200 ml de Cordón

REFERENCIA

ADOQUINADO EXISTENTE

ADOQUINADO A CONSTRUIR

MUNICIPALIDAD DE GENERAL DIAZ

OBRA: ADOQUINADO
UBICACION: CALLE FRANCISCO OZUNA ARCE ENTRE CURUPAYTY Y LAS RESIDENTAS
SOLICITANTE:

CADISTA
MARIANO SAUCEDO