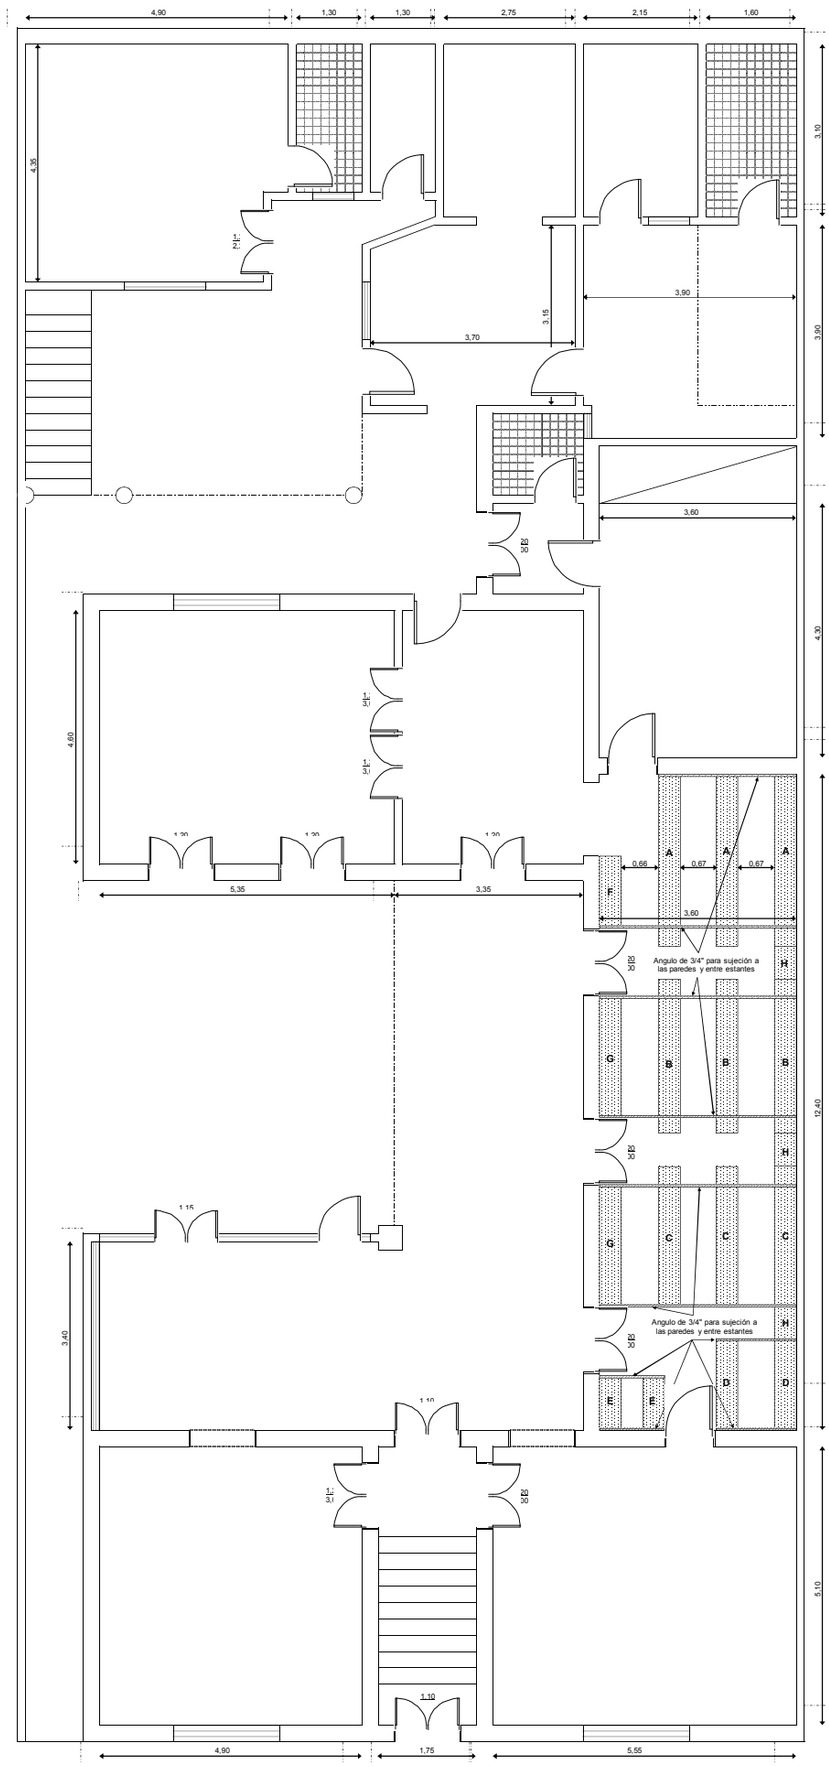

PROPIETARIO : INCOOP
UBICACIÓN: Cerro Cora e/EEUU y Brasil

PLANTA GENERAL NUEVAS OFICINAS
Escala 1:100