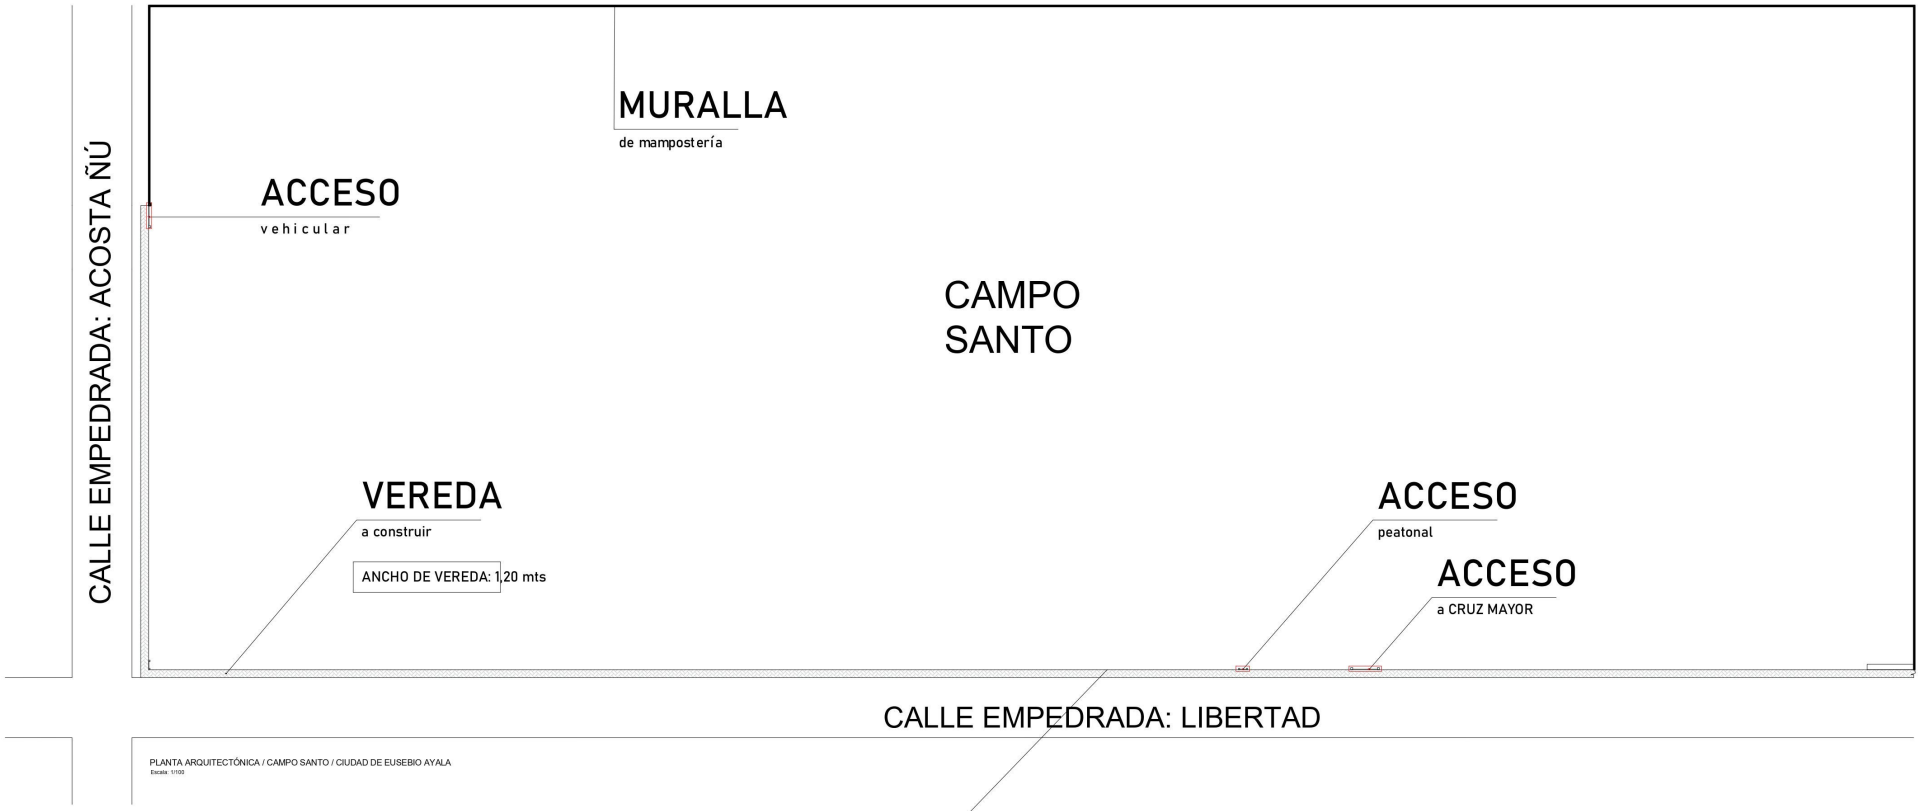

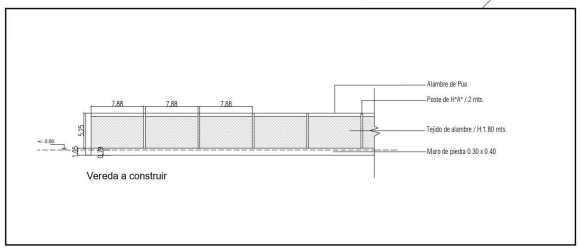

Arq. Luis María Simón Cabrera
Fiscal de Obras

PROYECTO: CAMPO SANTO	PROPIETARIO: MUNICIPALIDAD DE EUSEBIO AYALA	PLANTA ARQUITECTÓNICA -- s/e