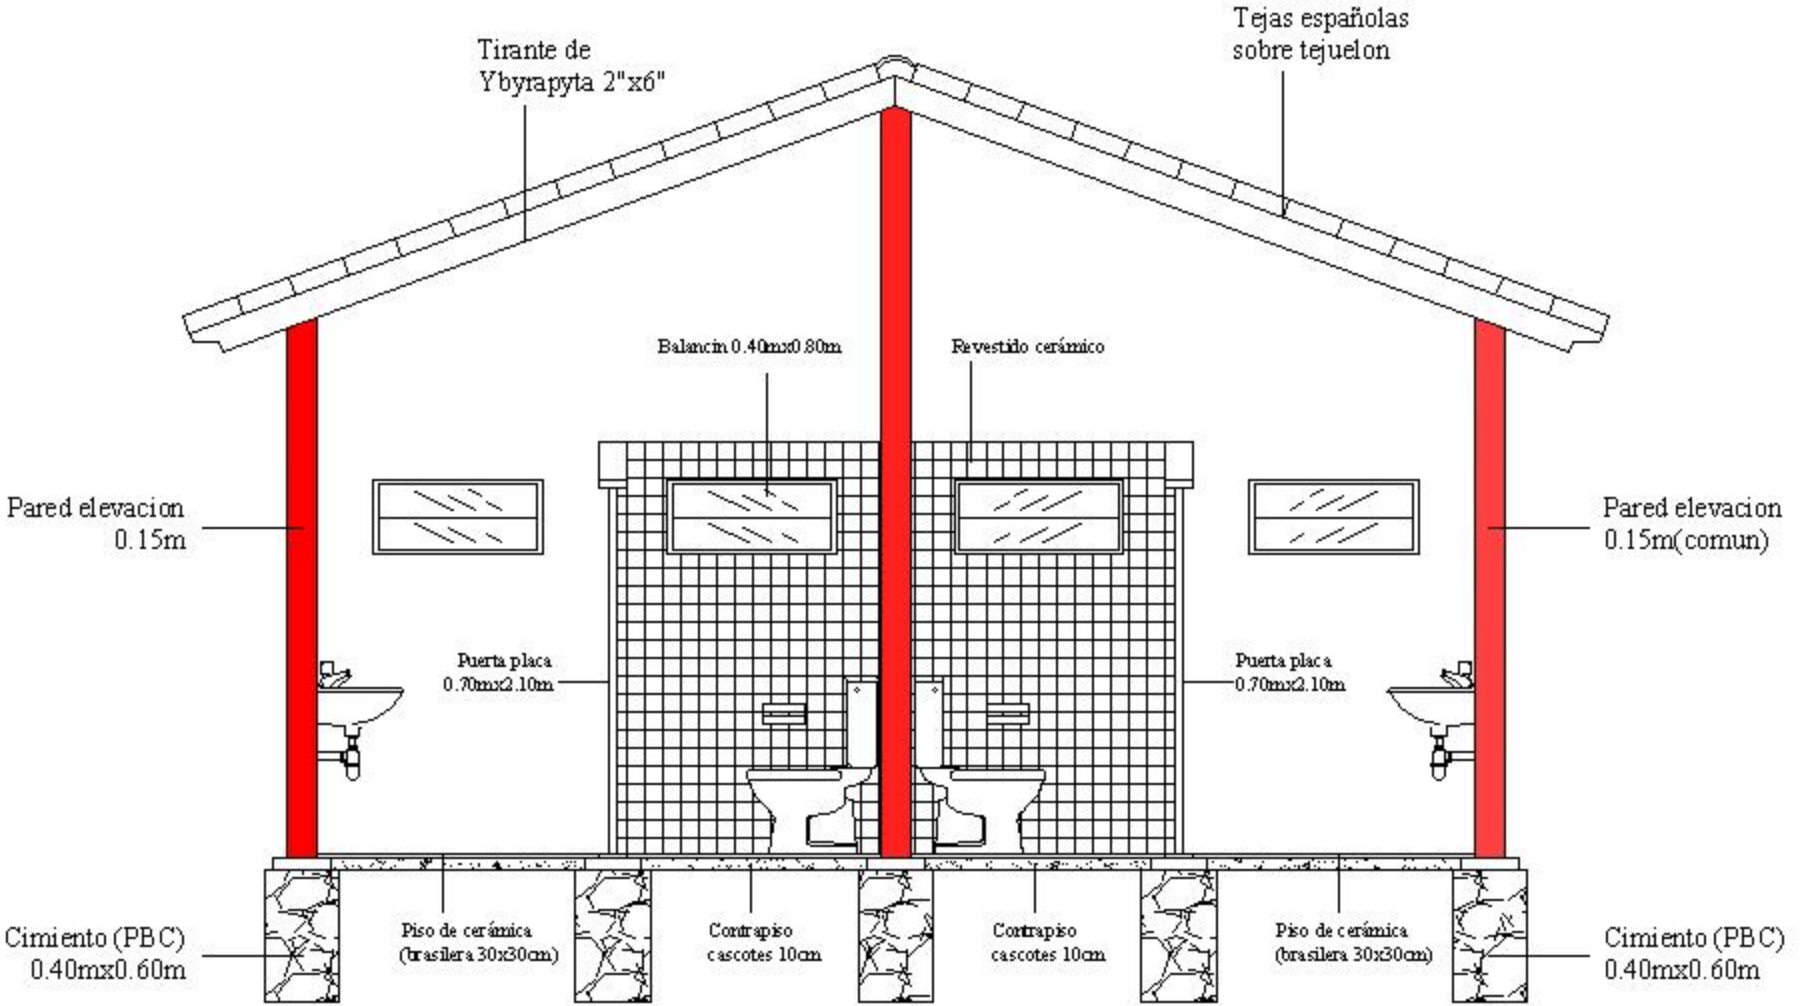

Corte longitudinal A-A_ esc:1/50

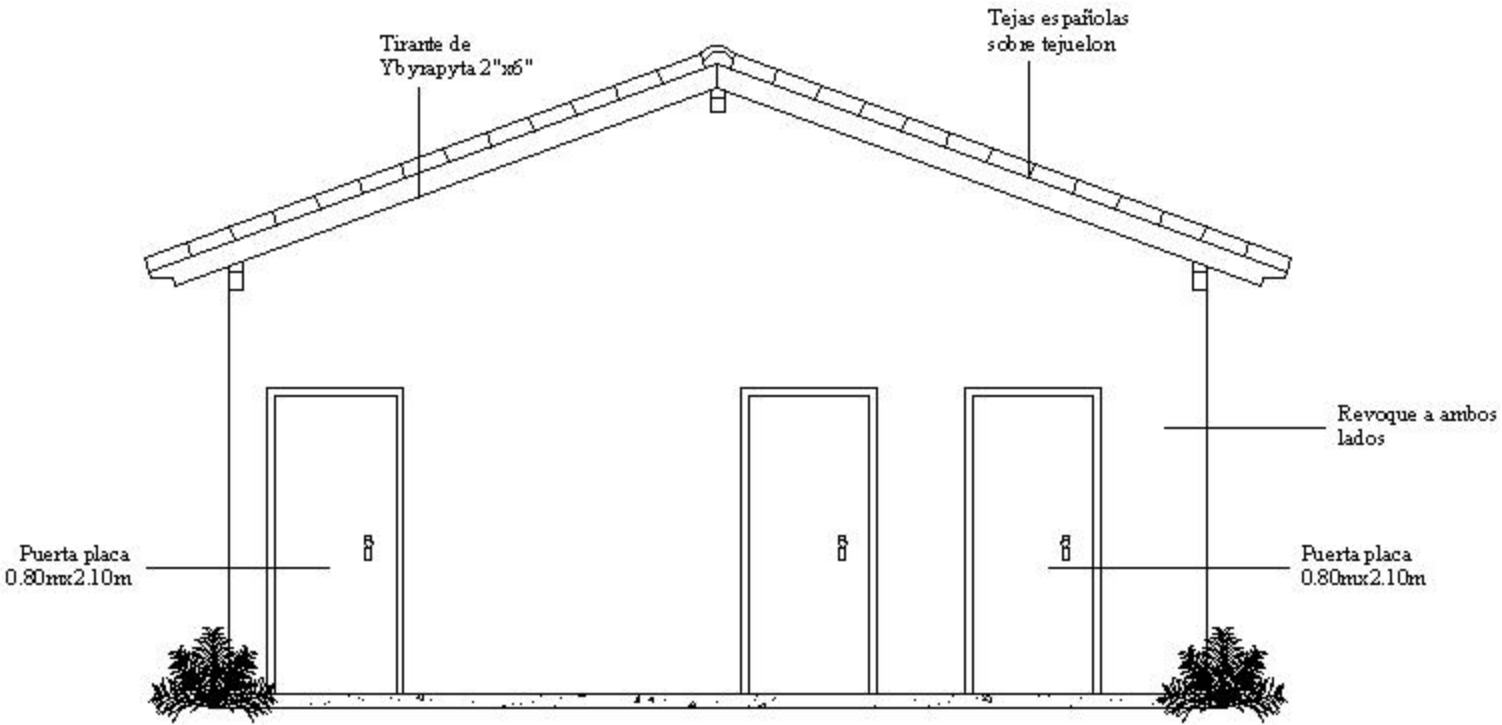

Fachada Principal esc:1/50

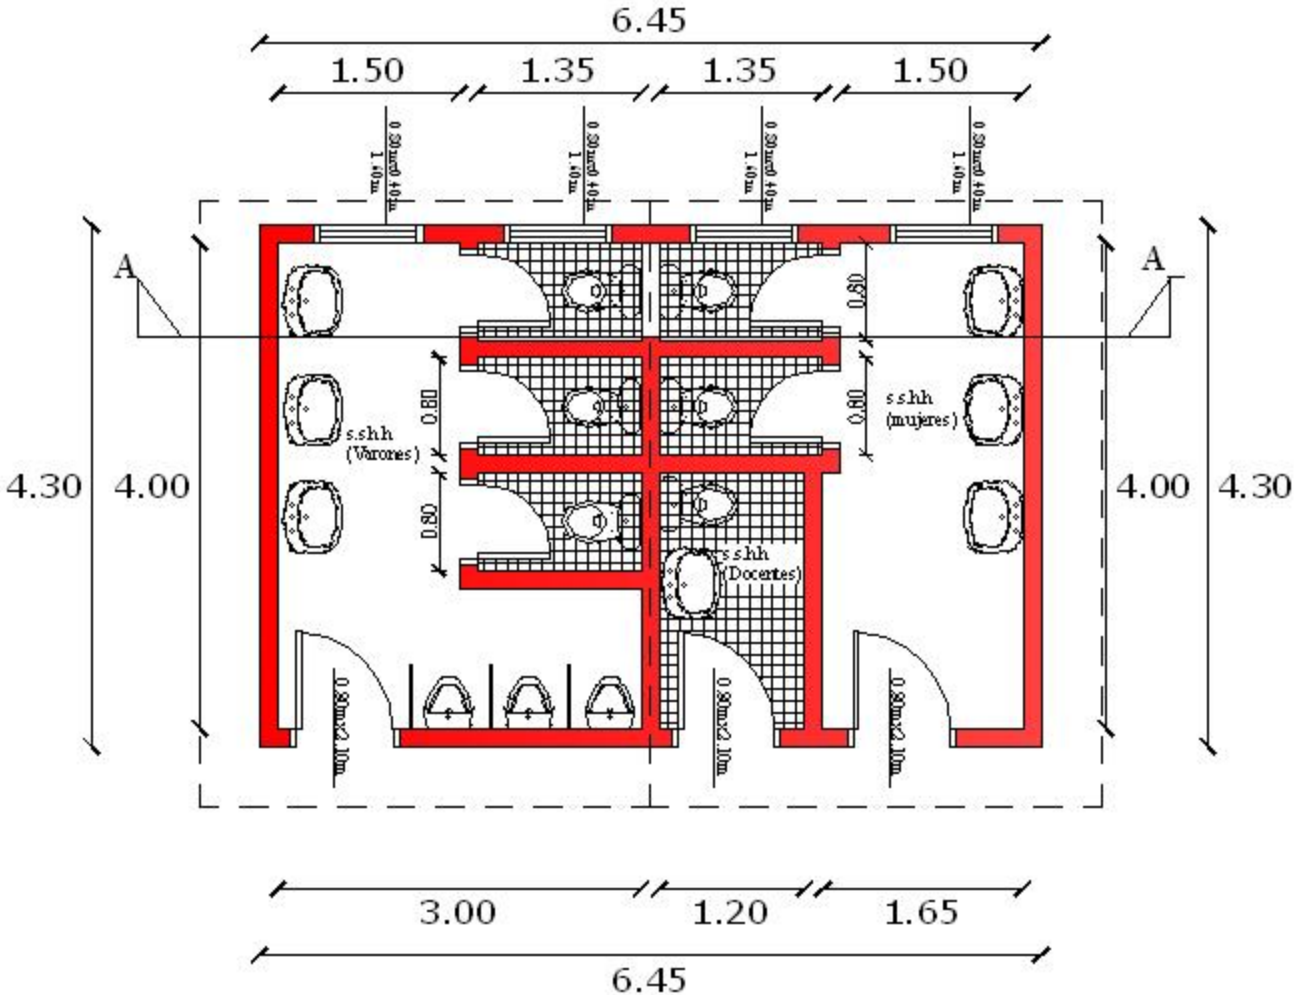

Planta acotada esc:1/50