PERFIL LONGITUDINAL
ESCALA HORIZONTAL: 1/1000
ESCALA VERTICAL: 1/100

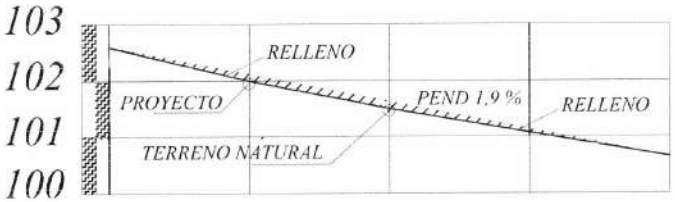

PROGRESIVA	00+000	25.00	00+025	25.00	00+050	20.00	00+070	20.00	00+090
RAZANTE DEL TERRENO	102.63		102.00		101.58		101.11		100.80
RAZANTE DEL PROYECTO	102.63		102.15		101.68		100.20		100.80

PLANIMETRIA

calle el triunfo

SENTIDO DE PENDIENTE

OBRA: PAVIMENTO TIPO EMPEDRADO	LUGAR: CALLE SAN JOSE	DISTRITO: CAPIATA	2021	NM
MUNICIPALIDAD DE CAPIATA	TRAMO : AREA NO CENSADA UBICACION: COMPAÑIA 18	DPTO DE INFRAESTRUCTURA PUBLICA Y SERVICIOS		

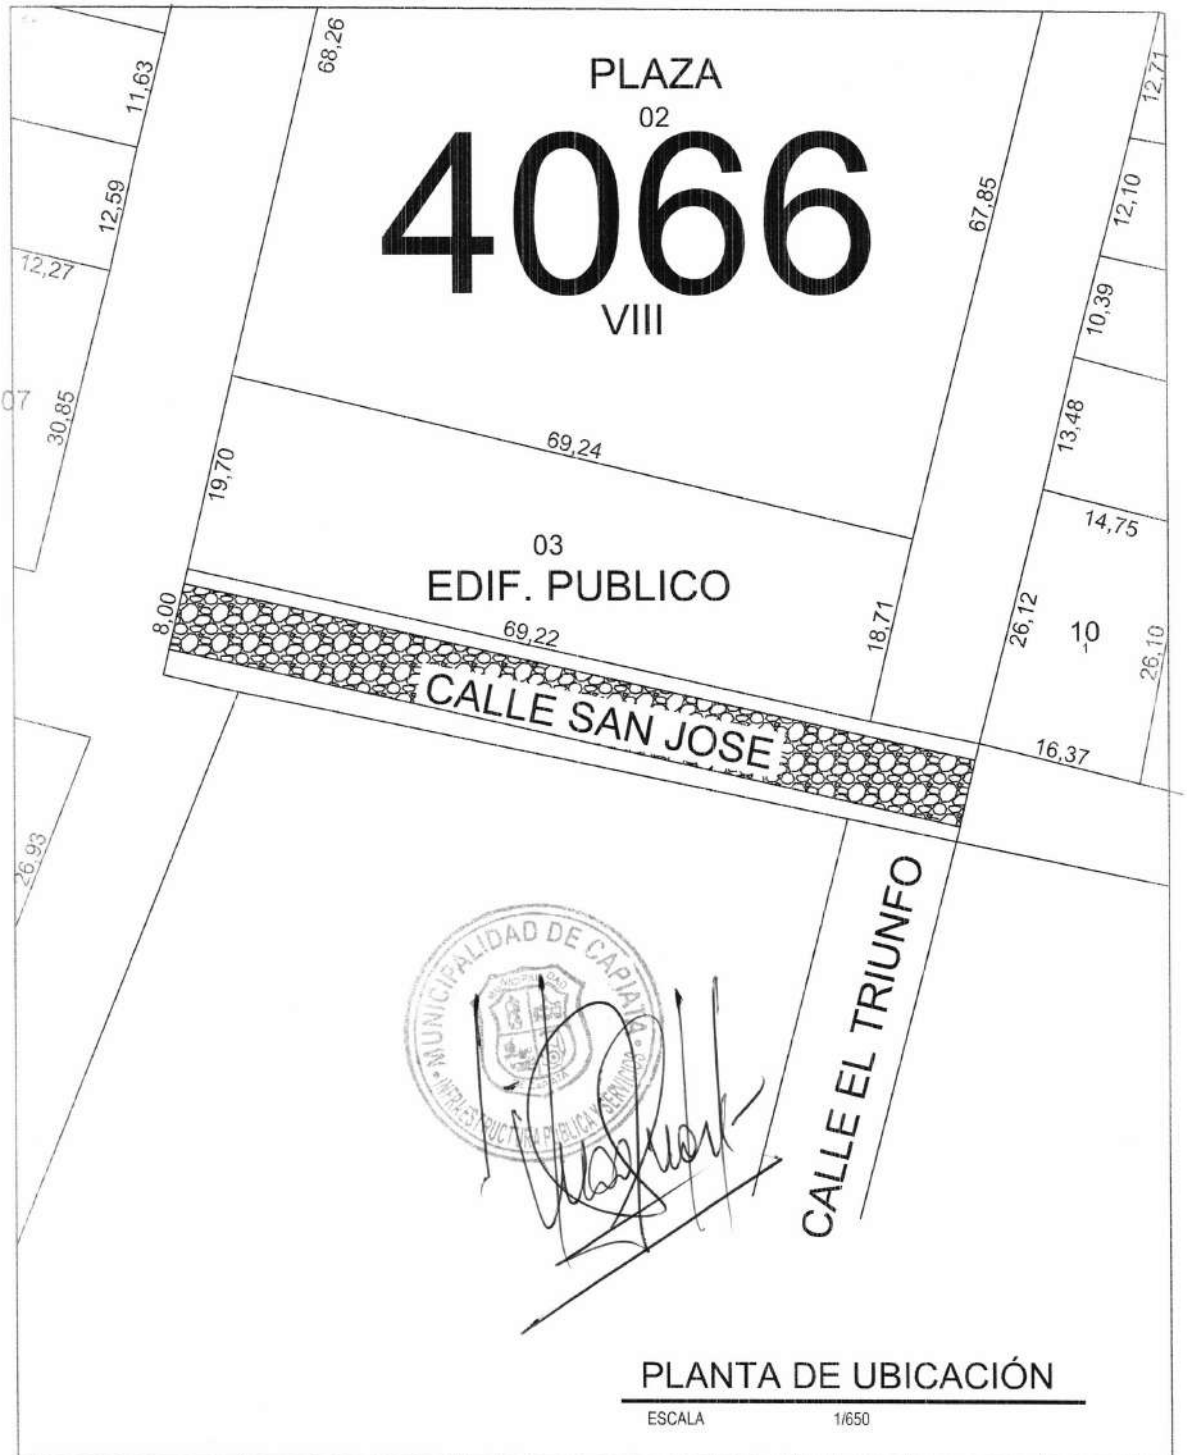

PLANTA DE UBICACIÓN

ESCALA 1/650

OBRA: CONSTRUCCIÓN DE EMPEDRADO	LUGAR : Calle SAN JOSE,Compañia 18 LOMA BARRERO	2.021	N
	DEPARTAMENTO: CENTRAL DISTRITO:CAPIATÁ		
DEPARTAMENTO DE INFRAESTRUCTURA PÚBLICA Y SERVICIOS			

MUNICIPALIDAD DE CAPIATA

DIRECCION DE INFRAESTRUCTURA PUBLICA Y SERVICIOS

DISEÑO DE PERFIL TRANSVERSAL

TRAMO: CALLE SAN JOSE , CÑIA 18 LOMA BARRERO

DETALLES CONSTRUCTIVOS	Lamina N° DC - 01	Escala 1/50
FECHA : MAYO 2021		
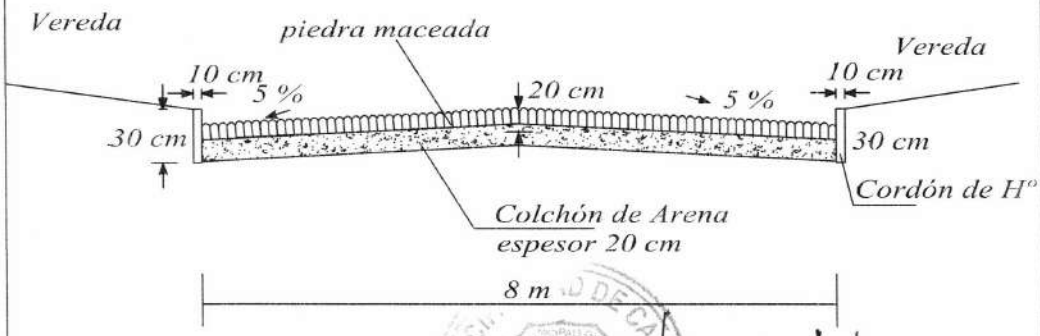
CORTE TRANSVERSAL