CONSTRUCCIÓN DE UNA COCINA COMEDOR – LOTES: 12, 13, 14, 15.-

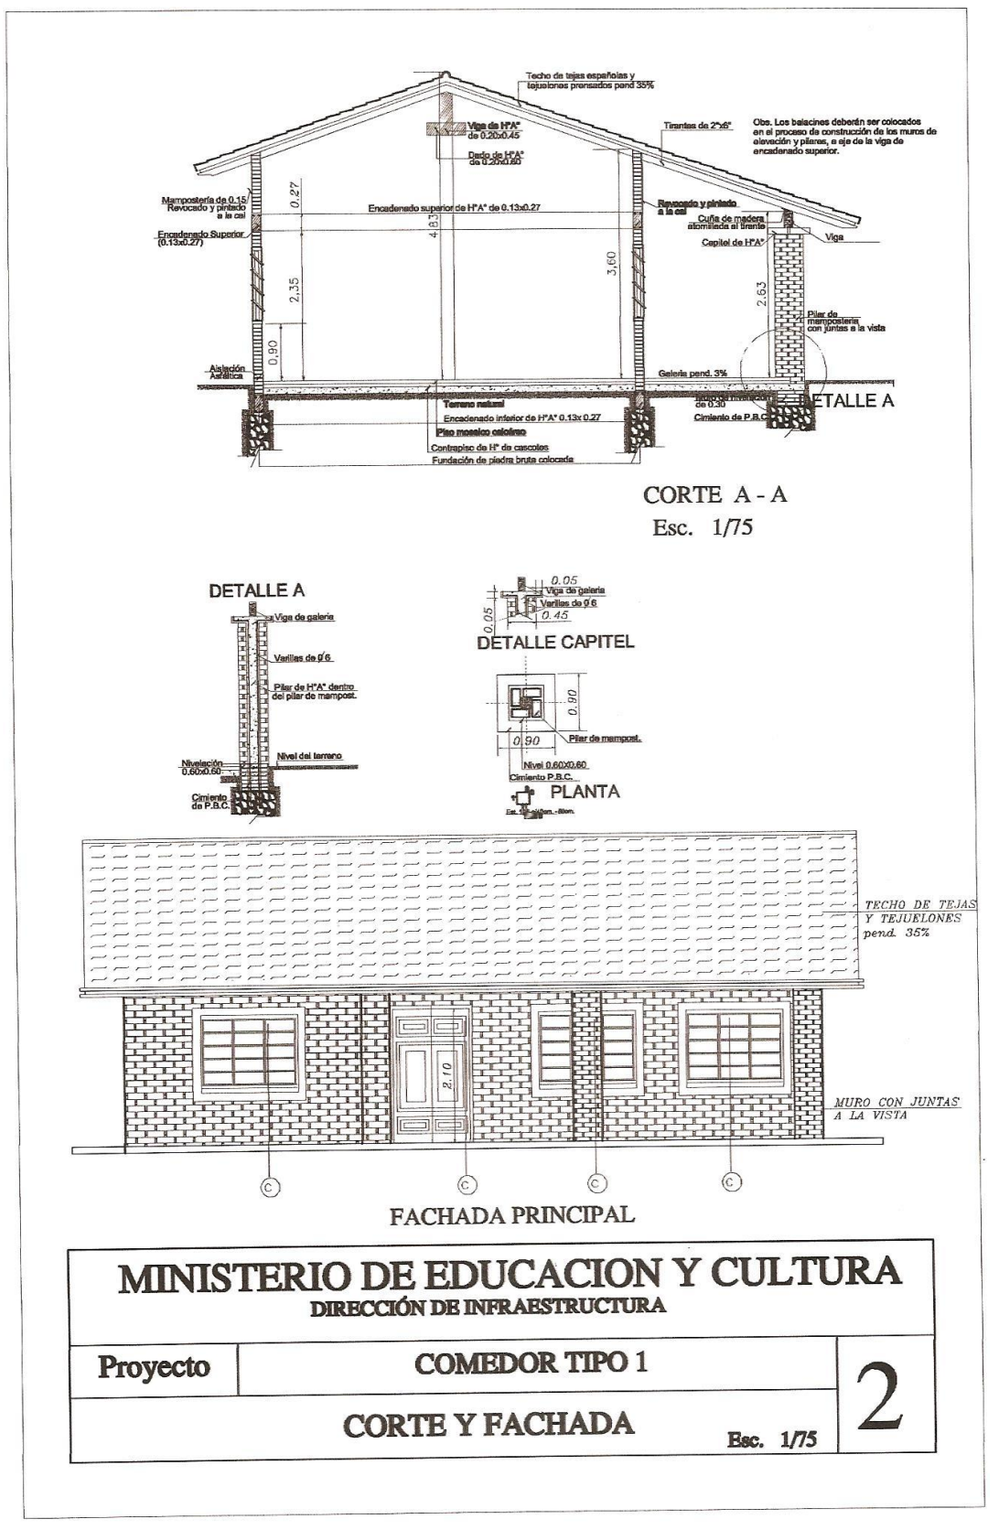

MINISTERIO DE EDUCACION Y CULTURA DIRECCIÓN DE INFRAESTRUCTURA		
Proyecto	COMEDOR TIPO 1	2
CORTE Y FACHADA	Esc. 1/75	