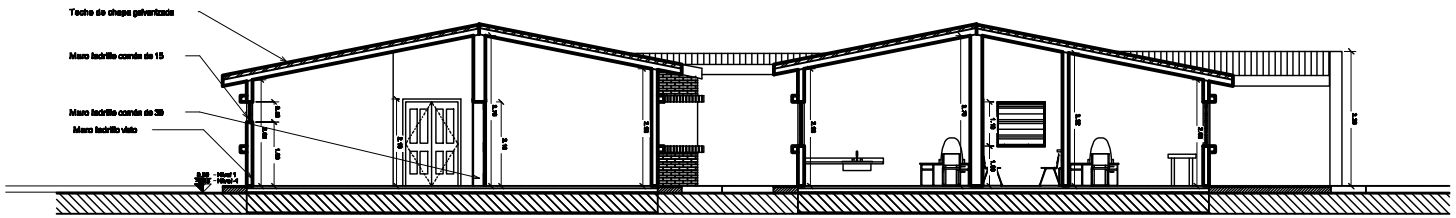

CORTE
ESC: 1/100

PROYECTO: HOSPITAL DISTRITAL CARMELO PERALTA	
UBICACION:	
PROPIETARIO:	
DOMICILIO:	
PROFESIONAL:	PTE. PROF. N°:
DOMICILIO:	
CTA. CTE. CTRAL N°:	SUP. DE TERRENO:
SUP. A CONSTRUIR:	

PROPIETARIO

PROFESIONAL