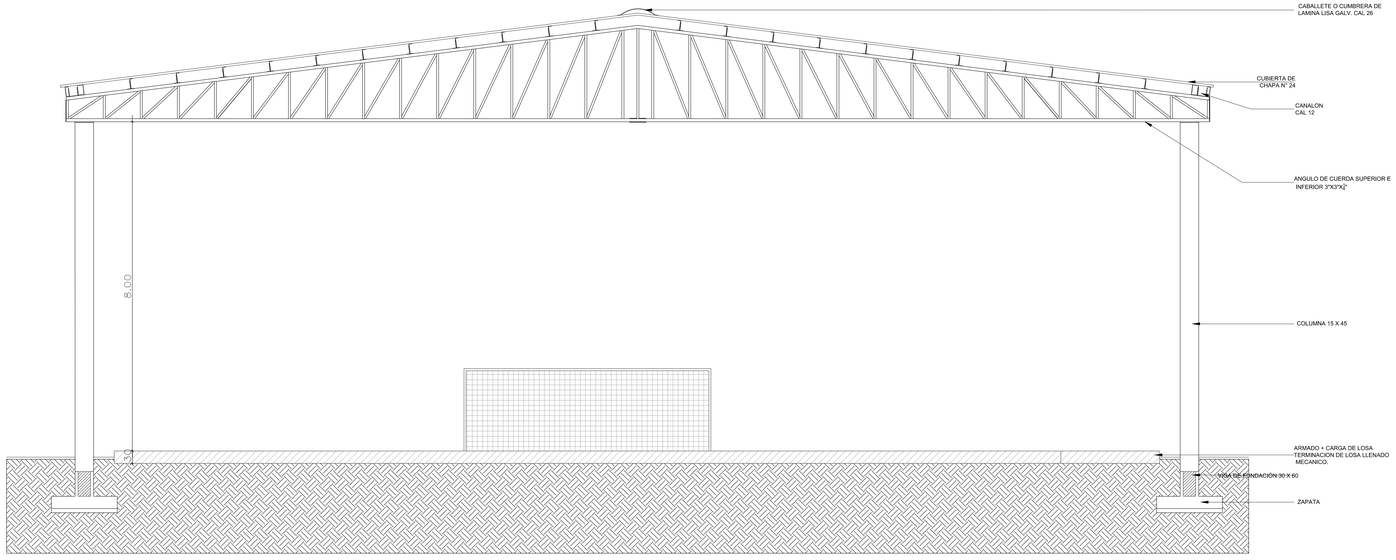

CORTE A-A
ESC: 1/75

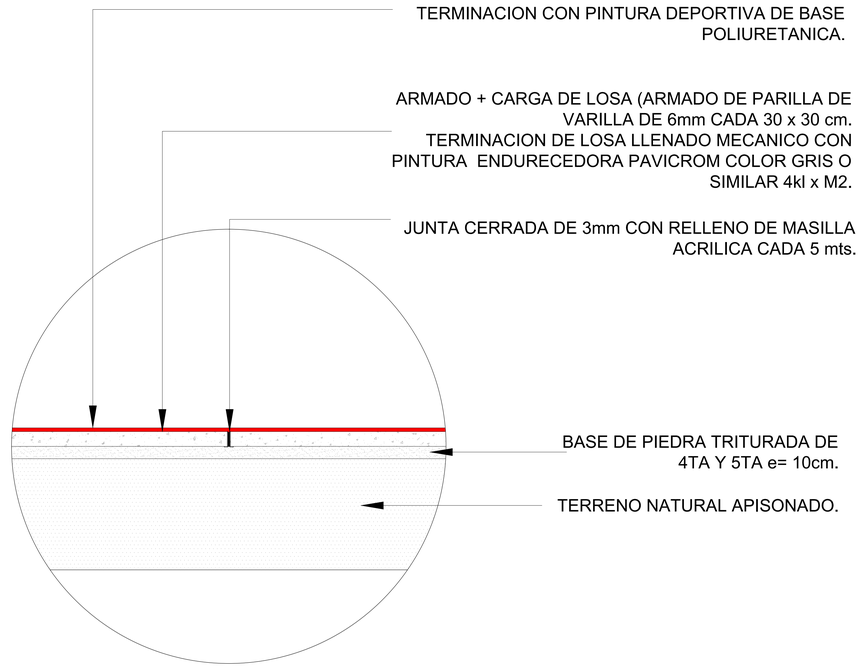

DETALLE DE CANCHA DE PISO DE H°
Esc: 1/25

SECRETARIA NACIONAL DE DEPORTES

DISEÑO FINAL DE ARQUITECTURA

OBS: LOS NIVELES, UBICACIONES Y COTAS INDICADOS EN PLANOS SERAN VERIFICADOS EN OBRA, CON AUTORIZACION DE LA FISCALIZACION.

REPÚBLICA DEL PARAGUAY

SECRETARIA NACIONAL DE DEPORTES

LICITACION PUBLICA NACIONAL PARA LA CONSTRUCCION DEL COMPLEJO DEPORTIVO DE LA CIUDAD DE HORQUETA

POLIDEPORTIVO MULTIUSO

CORTE A - A Y DETALLE DE PISO H°A°

ESCALA : 1 / 75
ESCALA : 1 / 25

FECHA: AGO 2014

LÁMINA: AD04