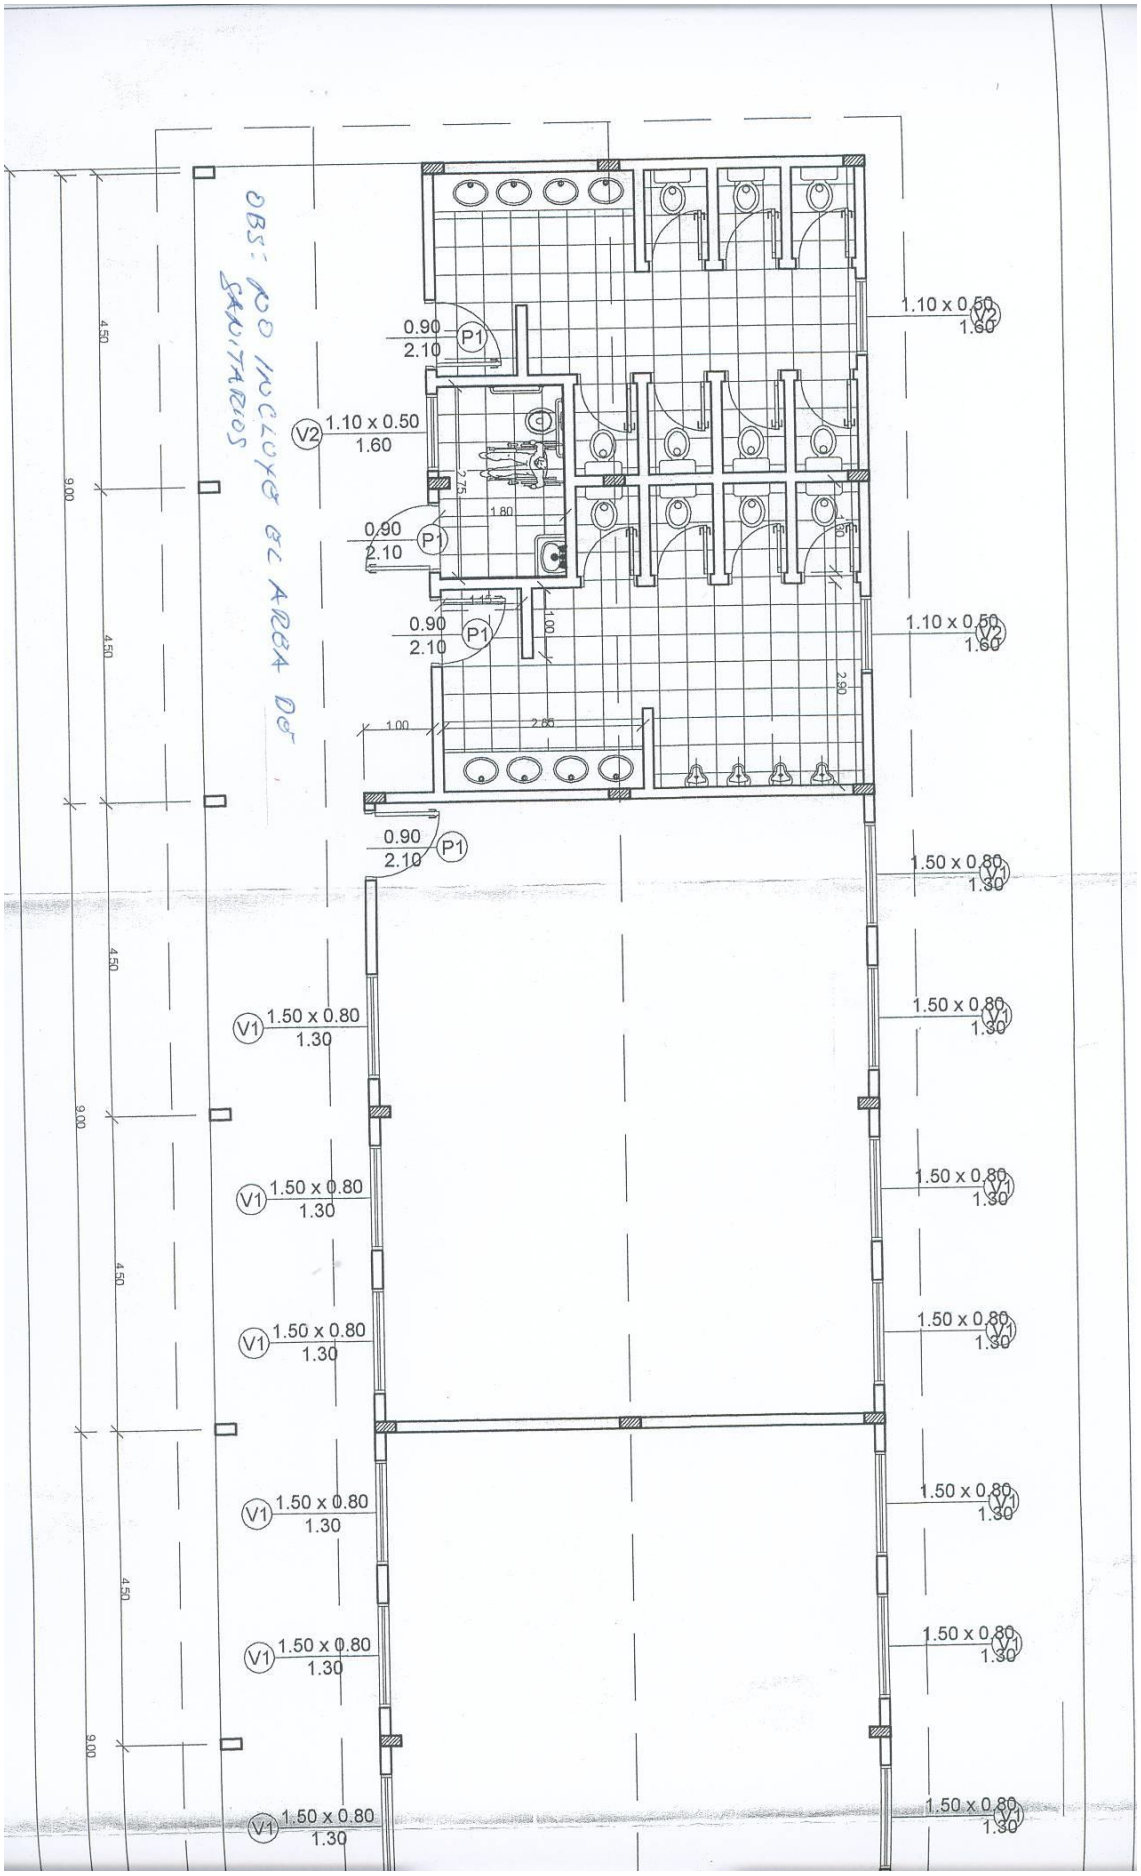
OBS: NO INCLUYE EL AREA DE SANITARIOS
0.90
2.10
P1
V2
1.10 x 0.50
1.60
V1
1.50 x 0.80
1.30
9.00
4.50
2.75
1.80
1.15
1.00
2.65
2.90

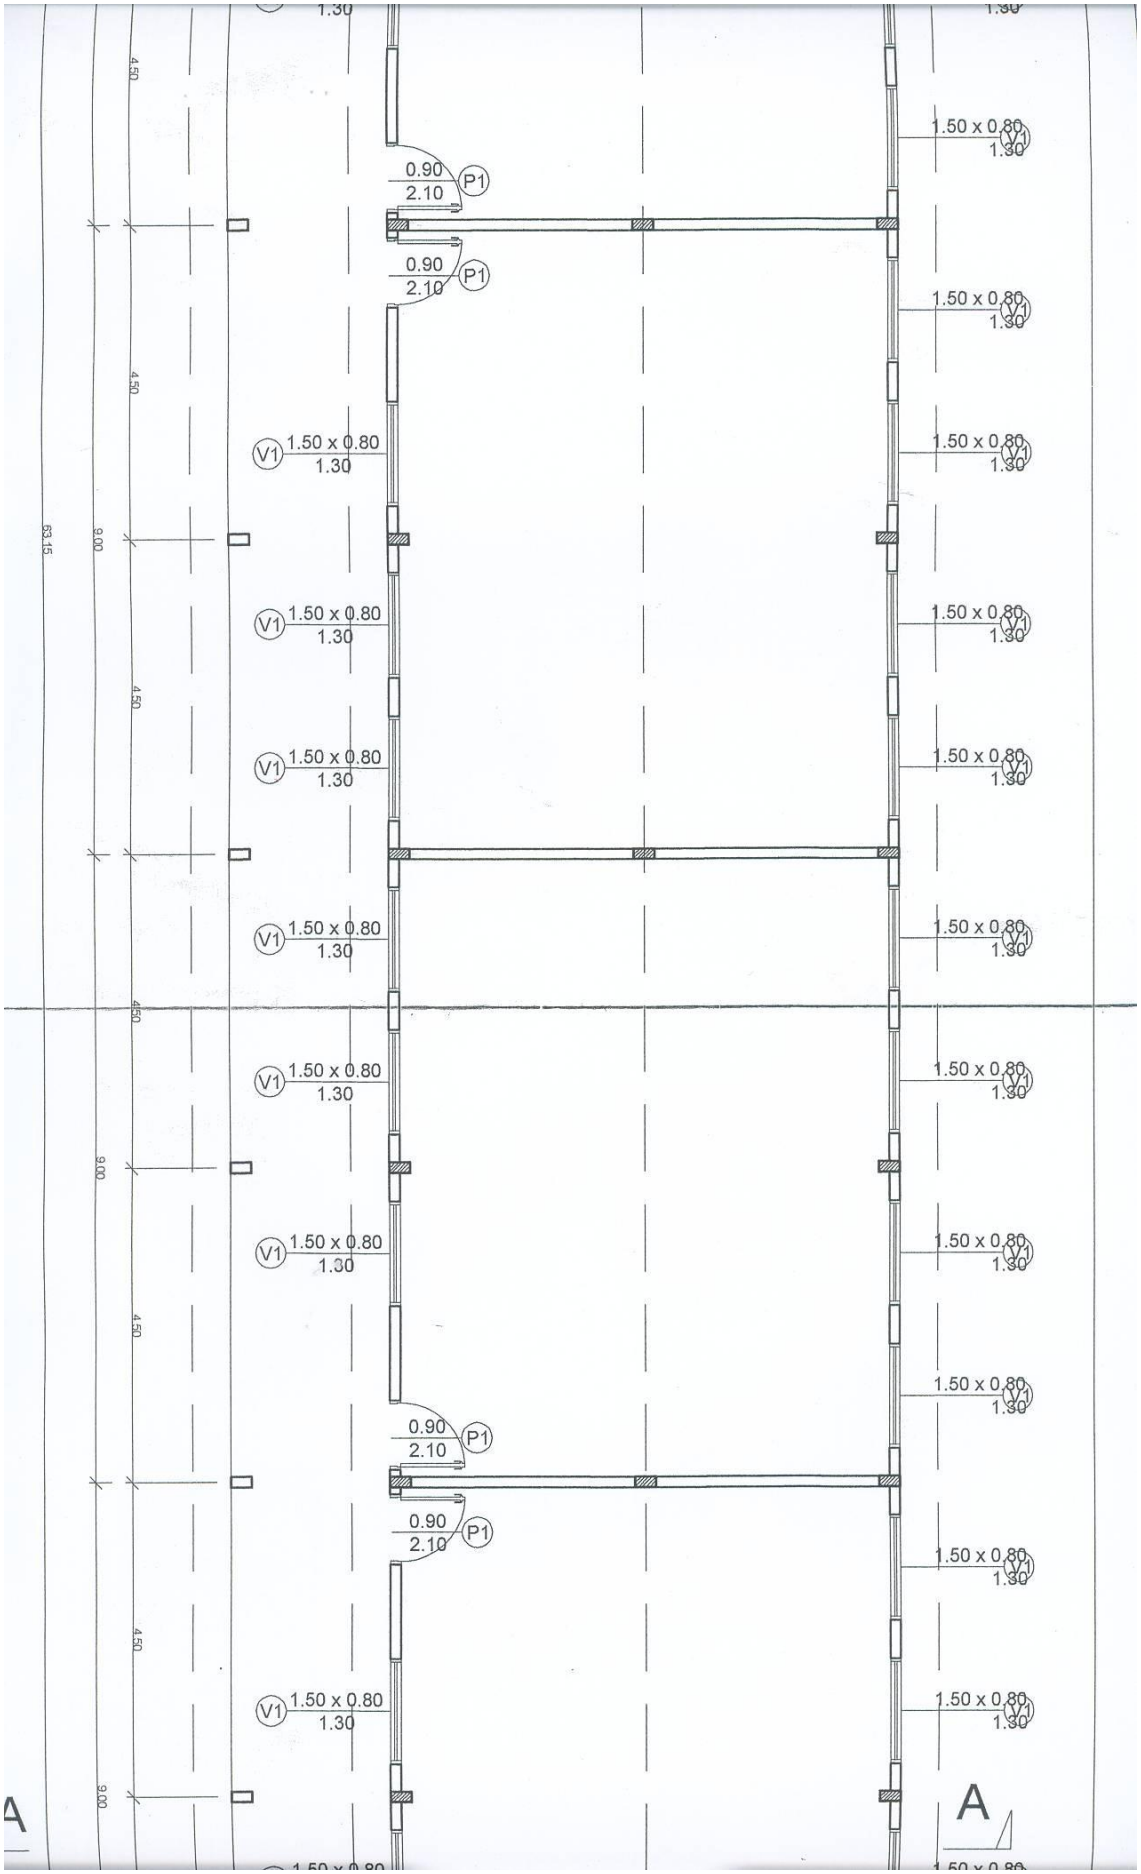
1.30
1.50 x 0.80
V1
1.30
0.90
2.10
P1
4.50
9.00
63.15
A

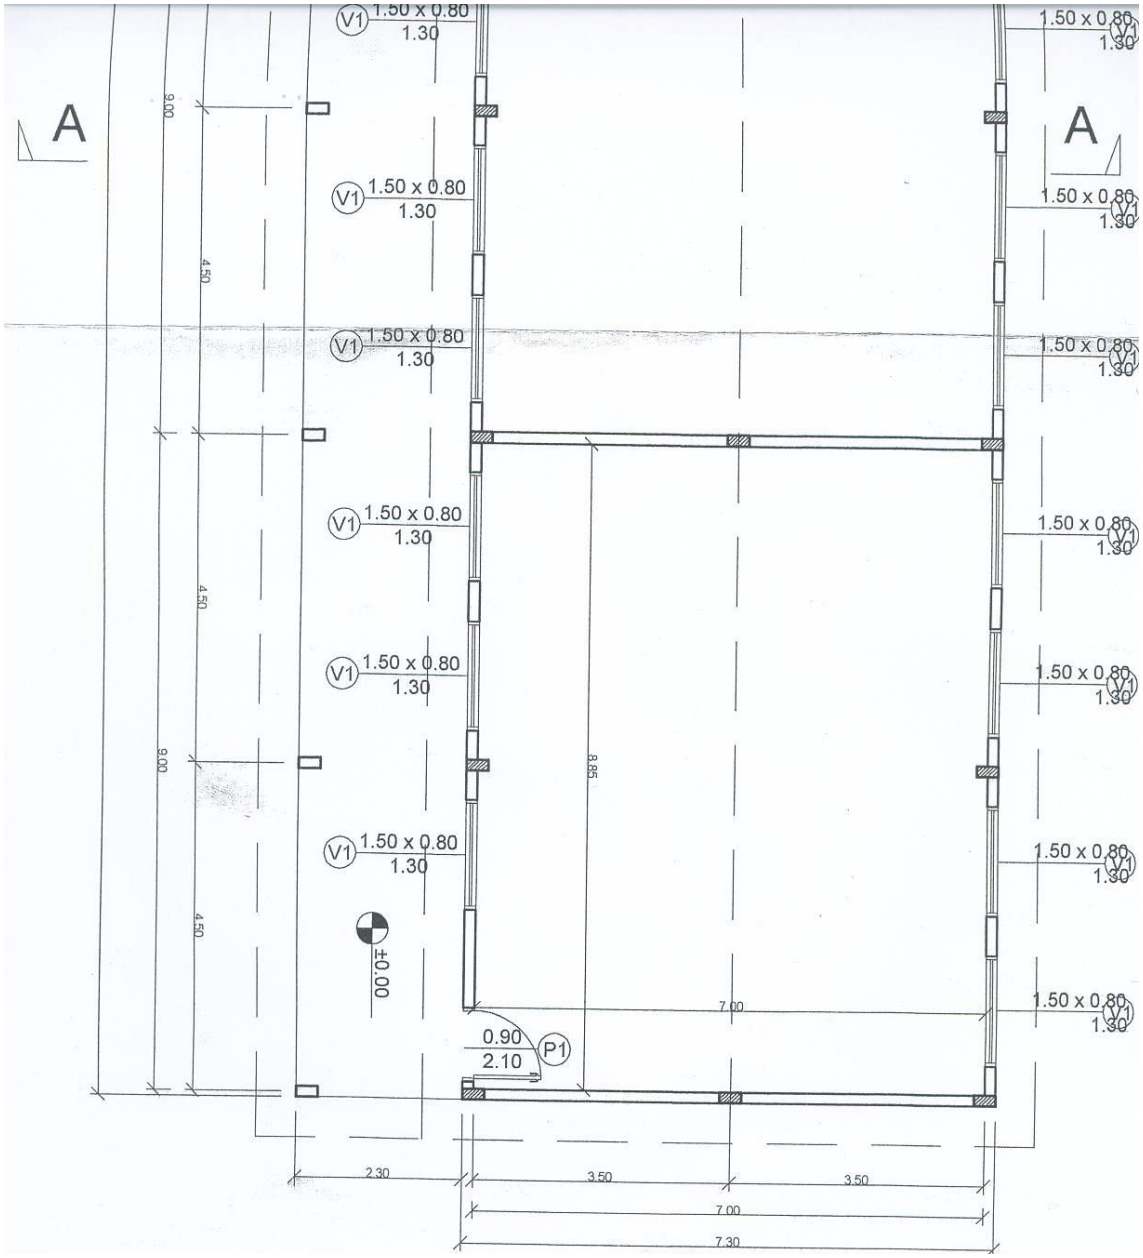
A
A
V1
1.50 x 0.80
1.30
9.00
4.50
8.85
7.00
0.90
2.10
P1
±0.00
2.30
3.50
3.50
7.00
7.30

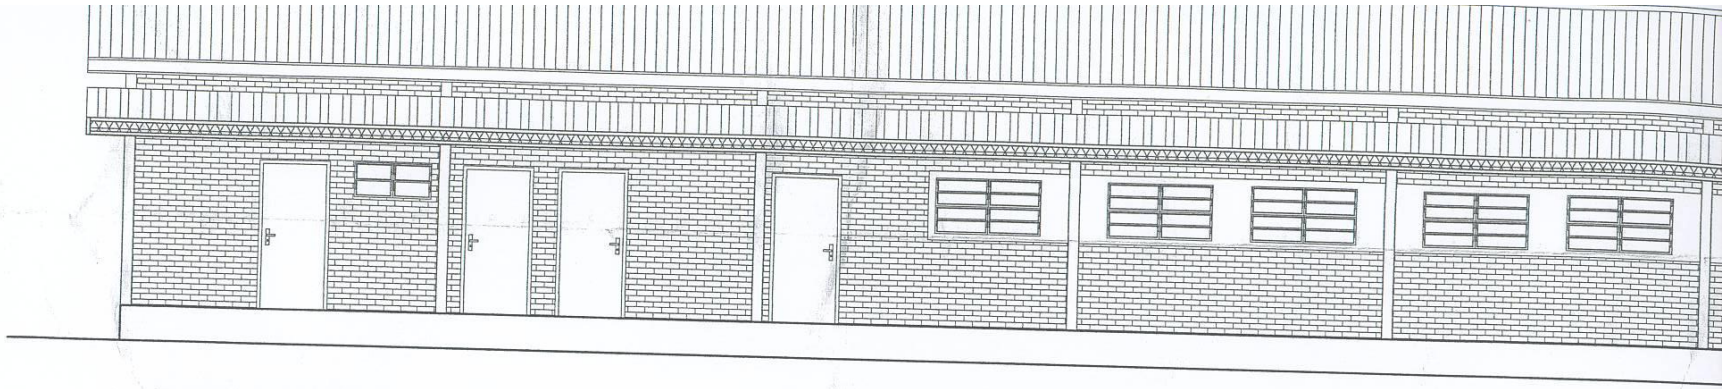

FACHADA FRONTAL - BLOQUE TIPO A

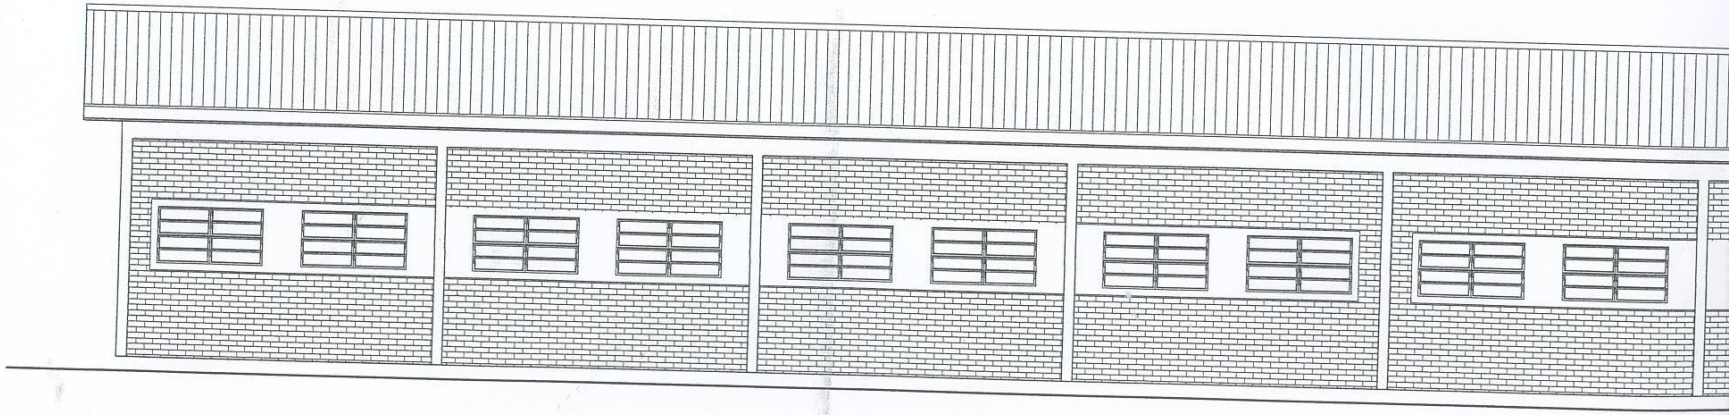

FACHADA POSTERIOR - BLOQUE TIPO A

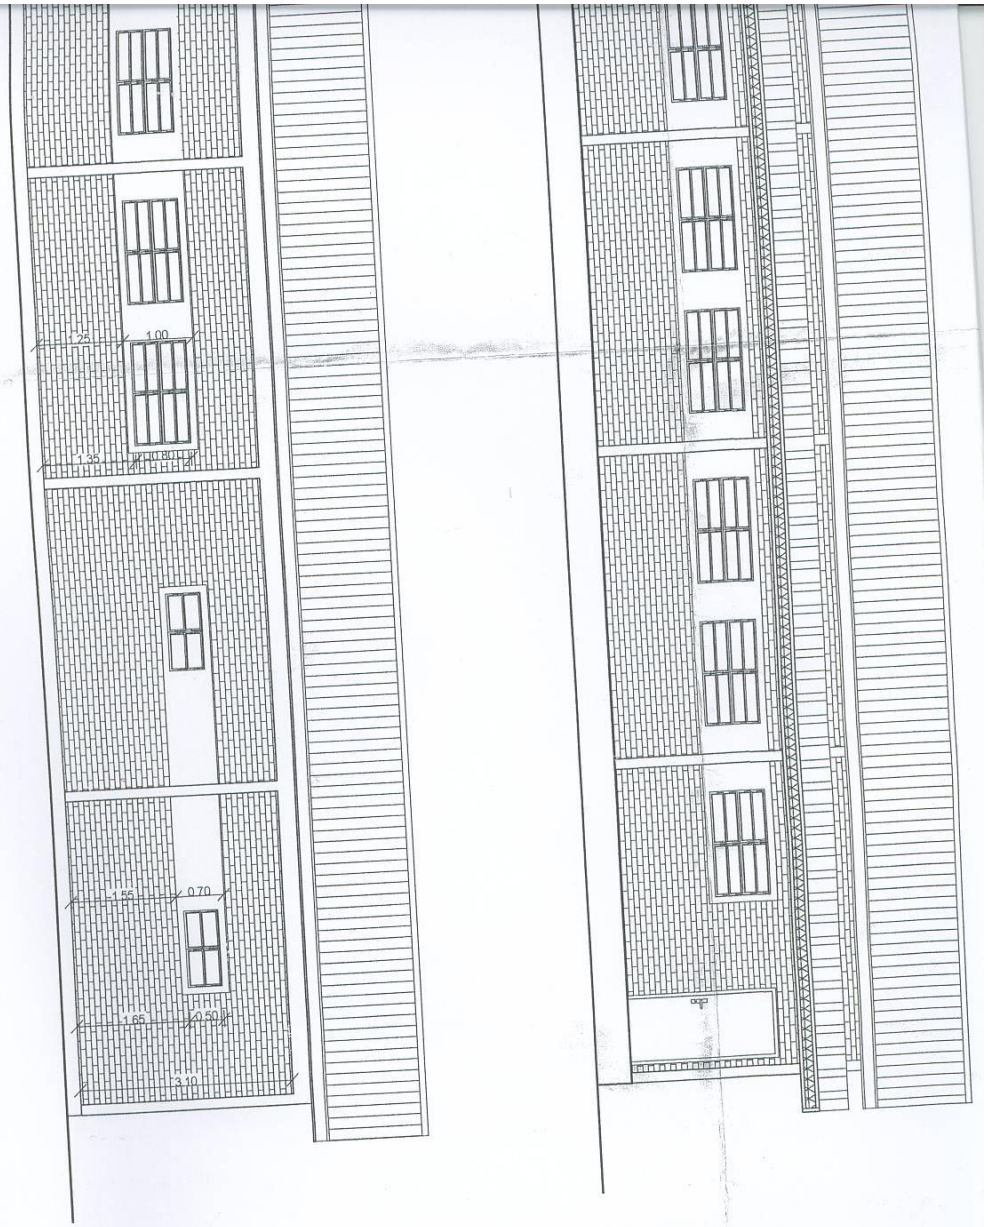
1.25
1.00
1.35
0.80
1.20
1.55
0.70
1.65
0.50
3.10

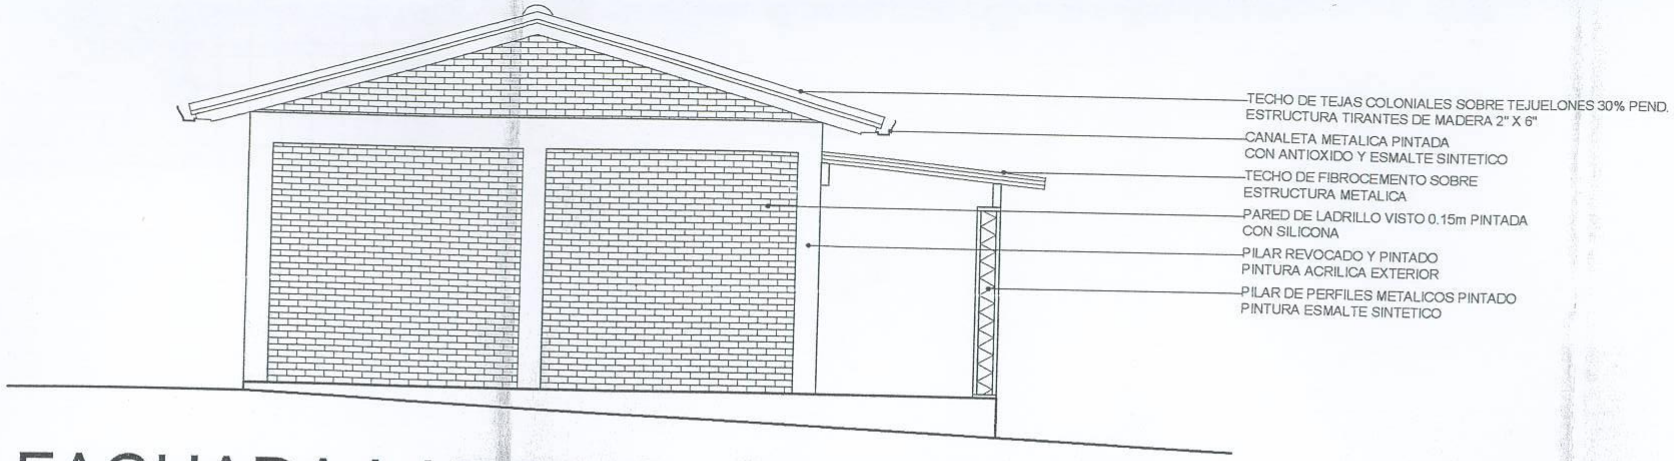

FACHADA LATERAL - BLOQUE TIPO A

ALES SOBRE TEJUELONES 30% PEND.
E MADERA 2" X 6"
TADA
TE SINTETICO
O SOBRE

O 0.15m PINTADA

DO
OR

ICOS PINTADO
ICO

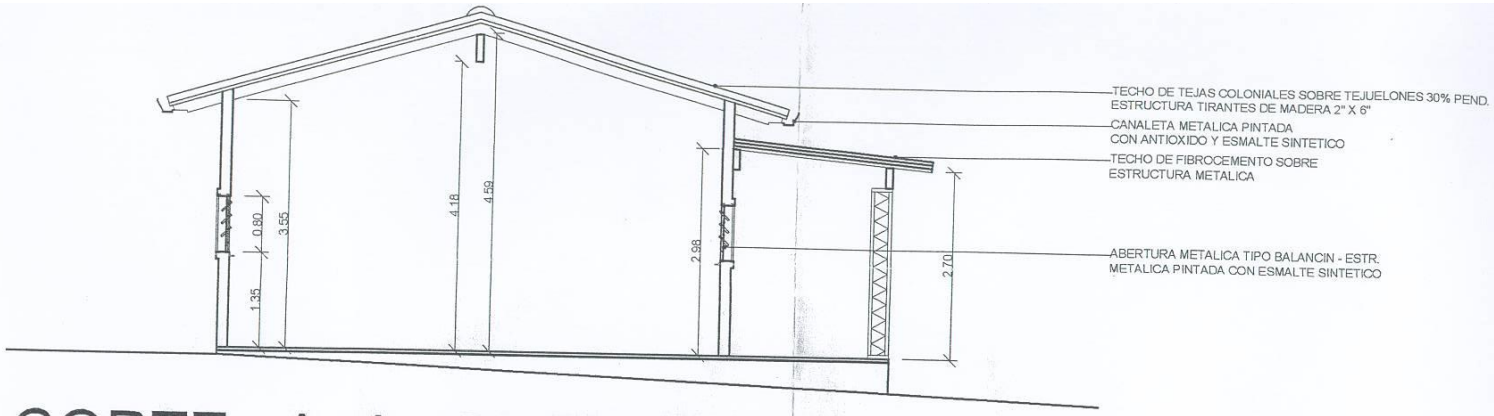

CORTE A A - BLOQUE TIPO A

PLANTA, FACHADAS, CORTE BLOQUE A

LAM 2/3

0 2 4 6 8 10m.

Escala original 1:75

OBRA: CAMPUS UNIVERSITARIO UNE – SEDE SANTA RITA

Ubicación : SANTA RITA - ALTO PARANÁ

Propietario : UNIVERSIDAD NACIONAL DEL ESTE

Domicilio : UNIV. NAC. DEL ESTE Y Rca. DEL PARAGUAY - C.D.E.

Profesional : Pat. N°

Domicilio :

Calculista : Pat. N°

Domicilio :

Prof. Construc.: Pat. N°

Domicilio :

Sup. Terreno : 10.000 M2

Cta. Cte. Ctral. N° : Sup. a Construir : 606.23 m2

PROPIETARIO PROFESIONAL CALCULISTA CONSTRUCTOR