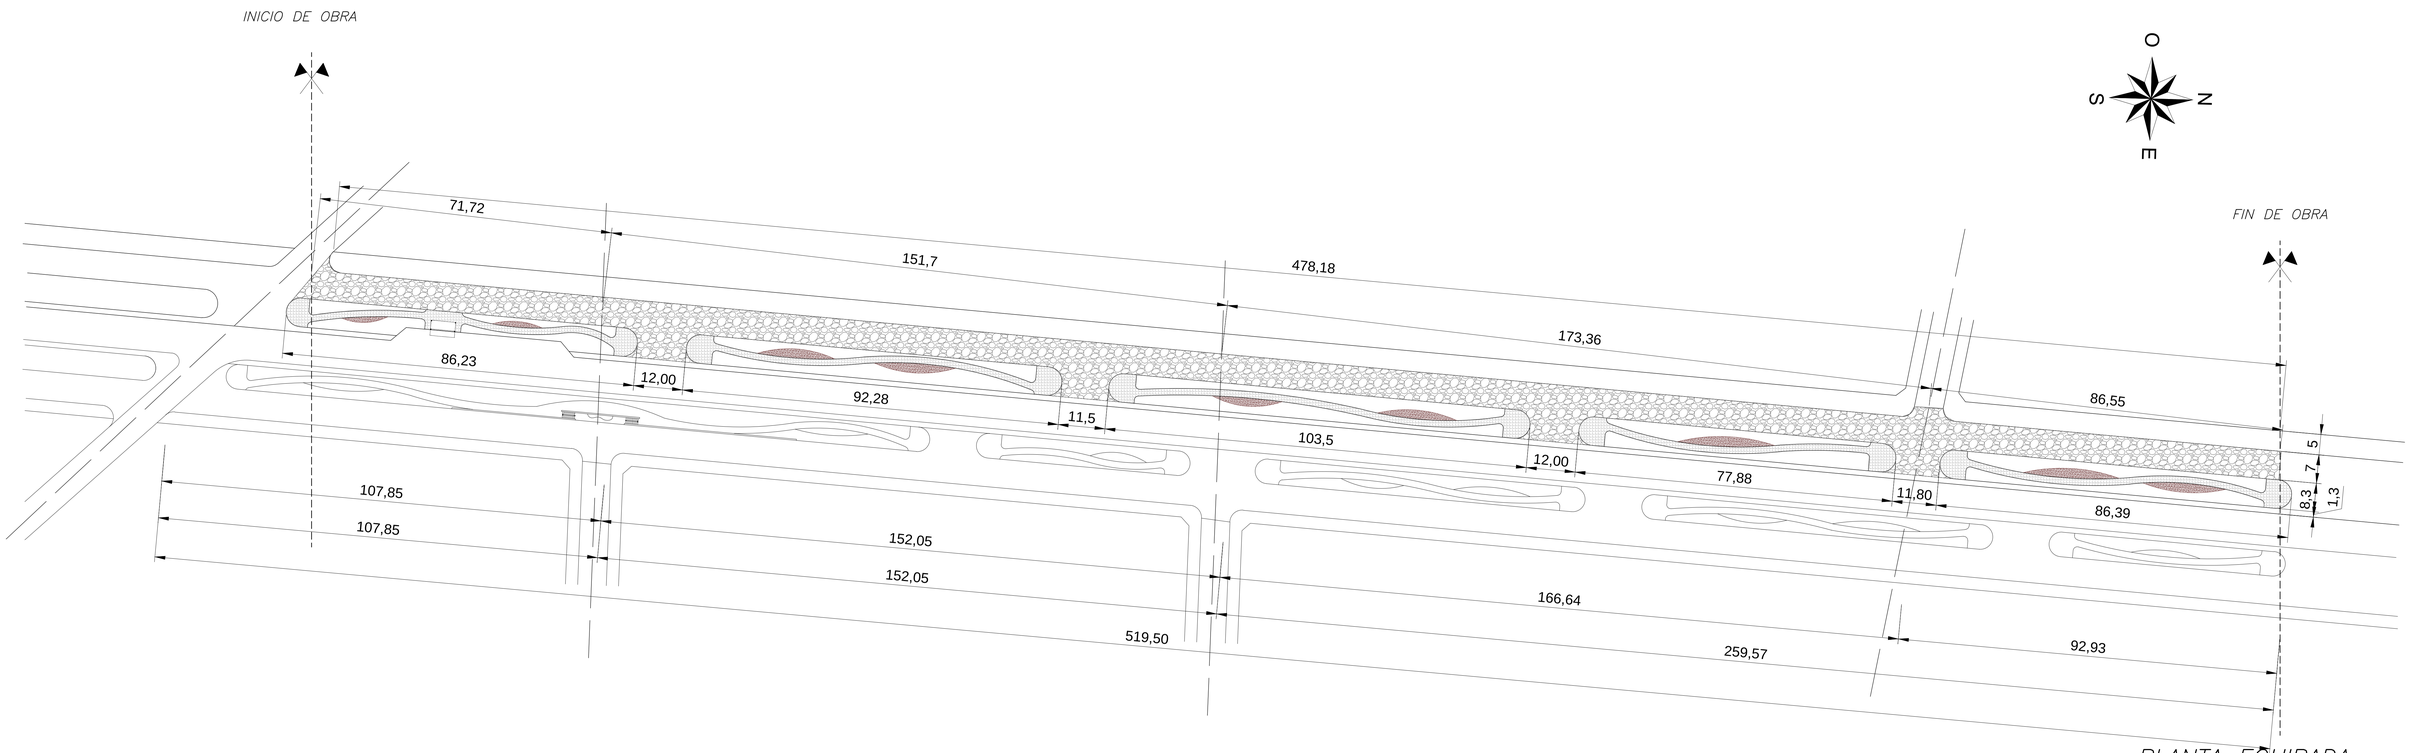

PLANTA EQUIPADA

N	DESCRIPCION	FIRMA	FECHA
1			

REVISIONES

MUNICIPALIDAD DE SAN ALBERTO

PROY._____ VERIF. _____ APROB. _____

DIB. _____ VISTO JBP FECHA _____

MUNICIPALIDAD DE SAN ALBERTO

PROYECTO_: Pavimento tipo "Empedrado"

AVENIDA EUSEBIO AYALA

PLANTAS ARQUITECTONICAS

MUNICIPALIDAD DE SAN ALBERTO
APROB. _____

VISTO _____
FECHA: / /

ESC:____1/1500

03