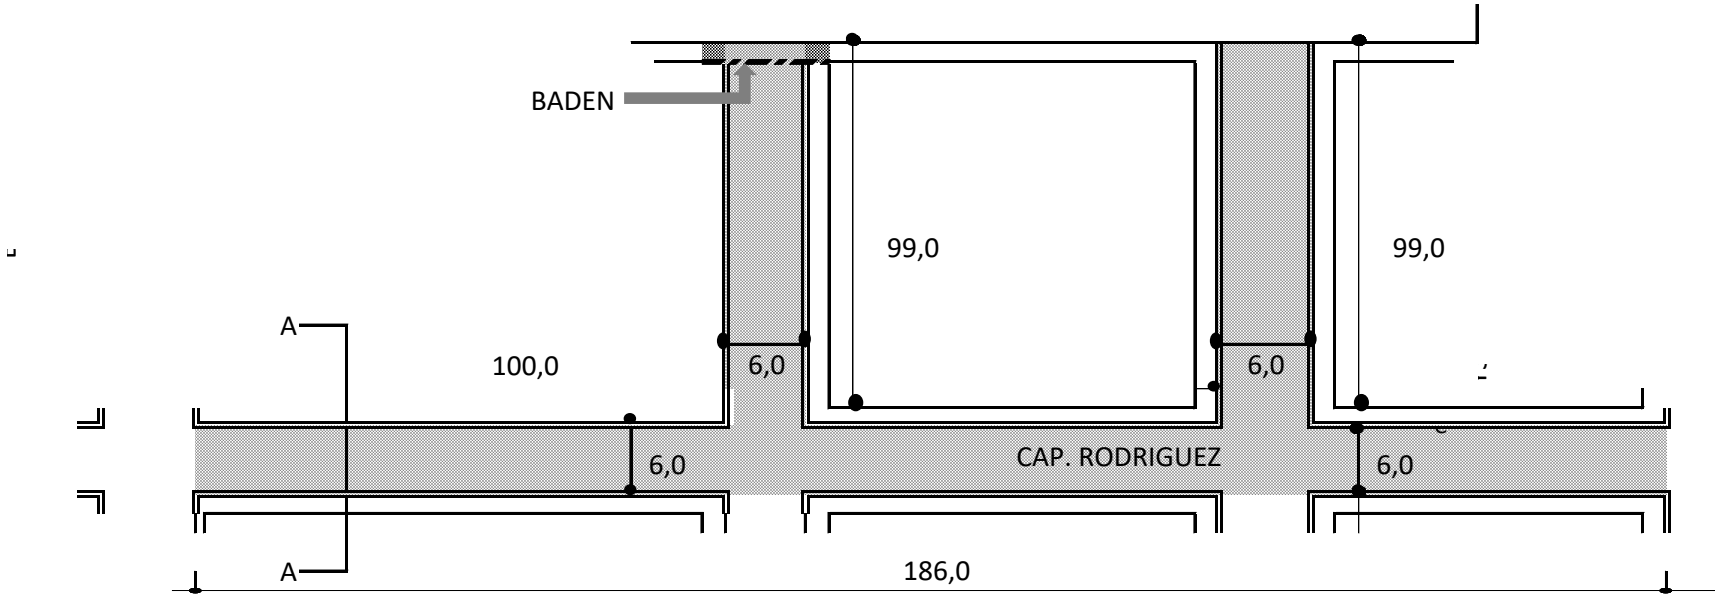

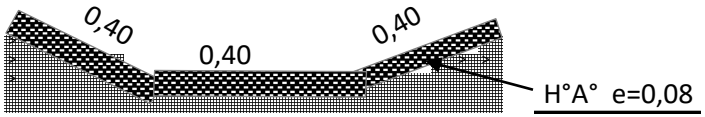

DETALLE DE BADEN DE H°a°

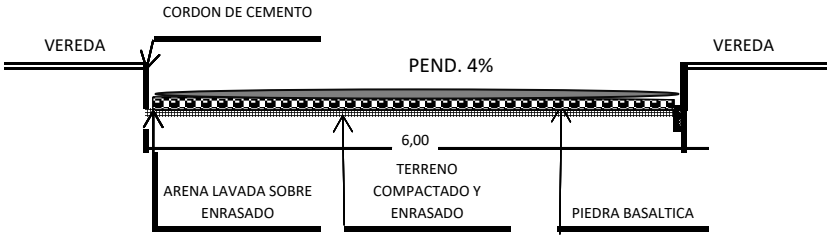

SECCION A-A

MUNICIPALIDAD DE YAGUARON

CONSTRUCCION DE EMPEDRADO

UBICACIÓN

CALLE CAP. RODRIIGUEZ

PROYECTO ARQ. ANGEL LOPEZ MONGES

1