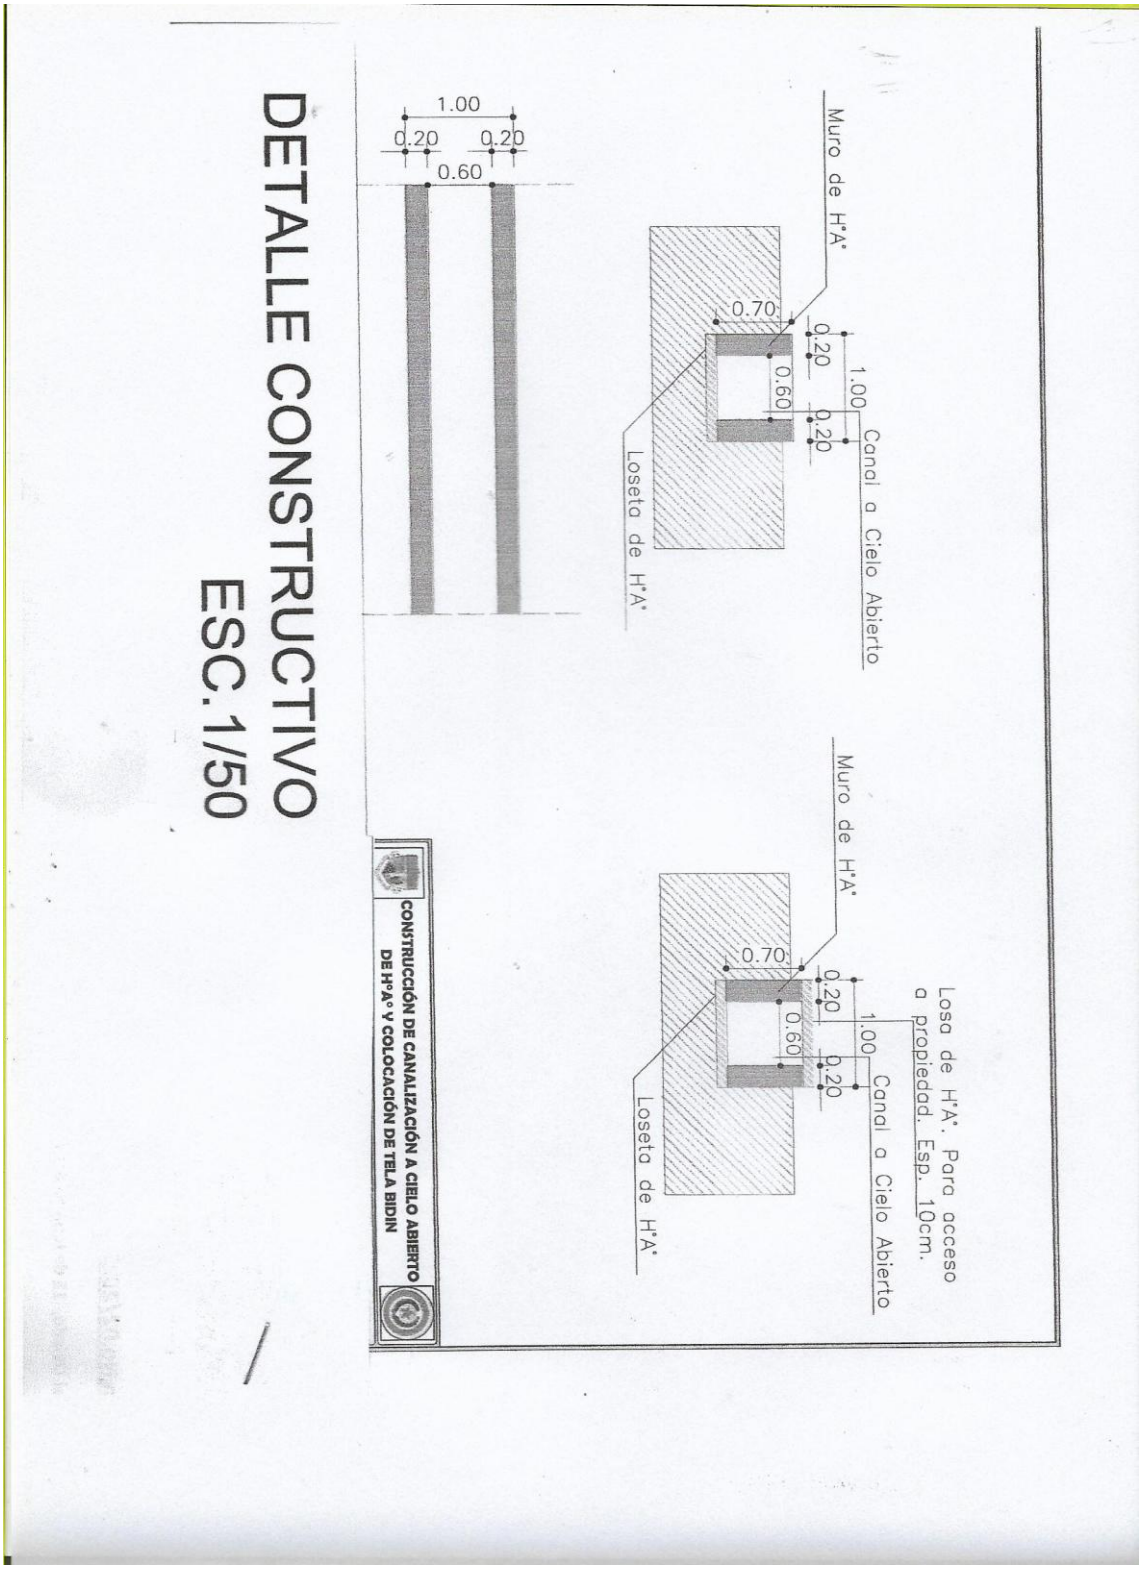PLANO DE OBRA: