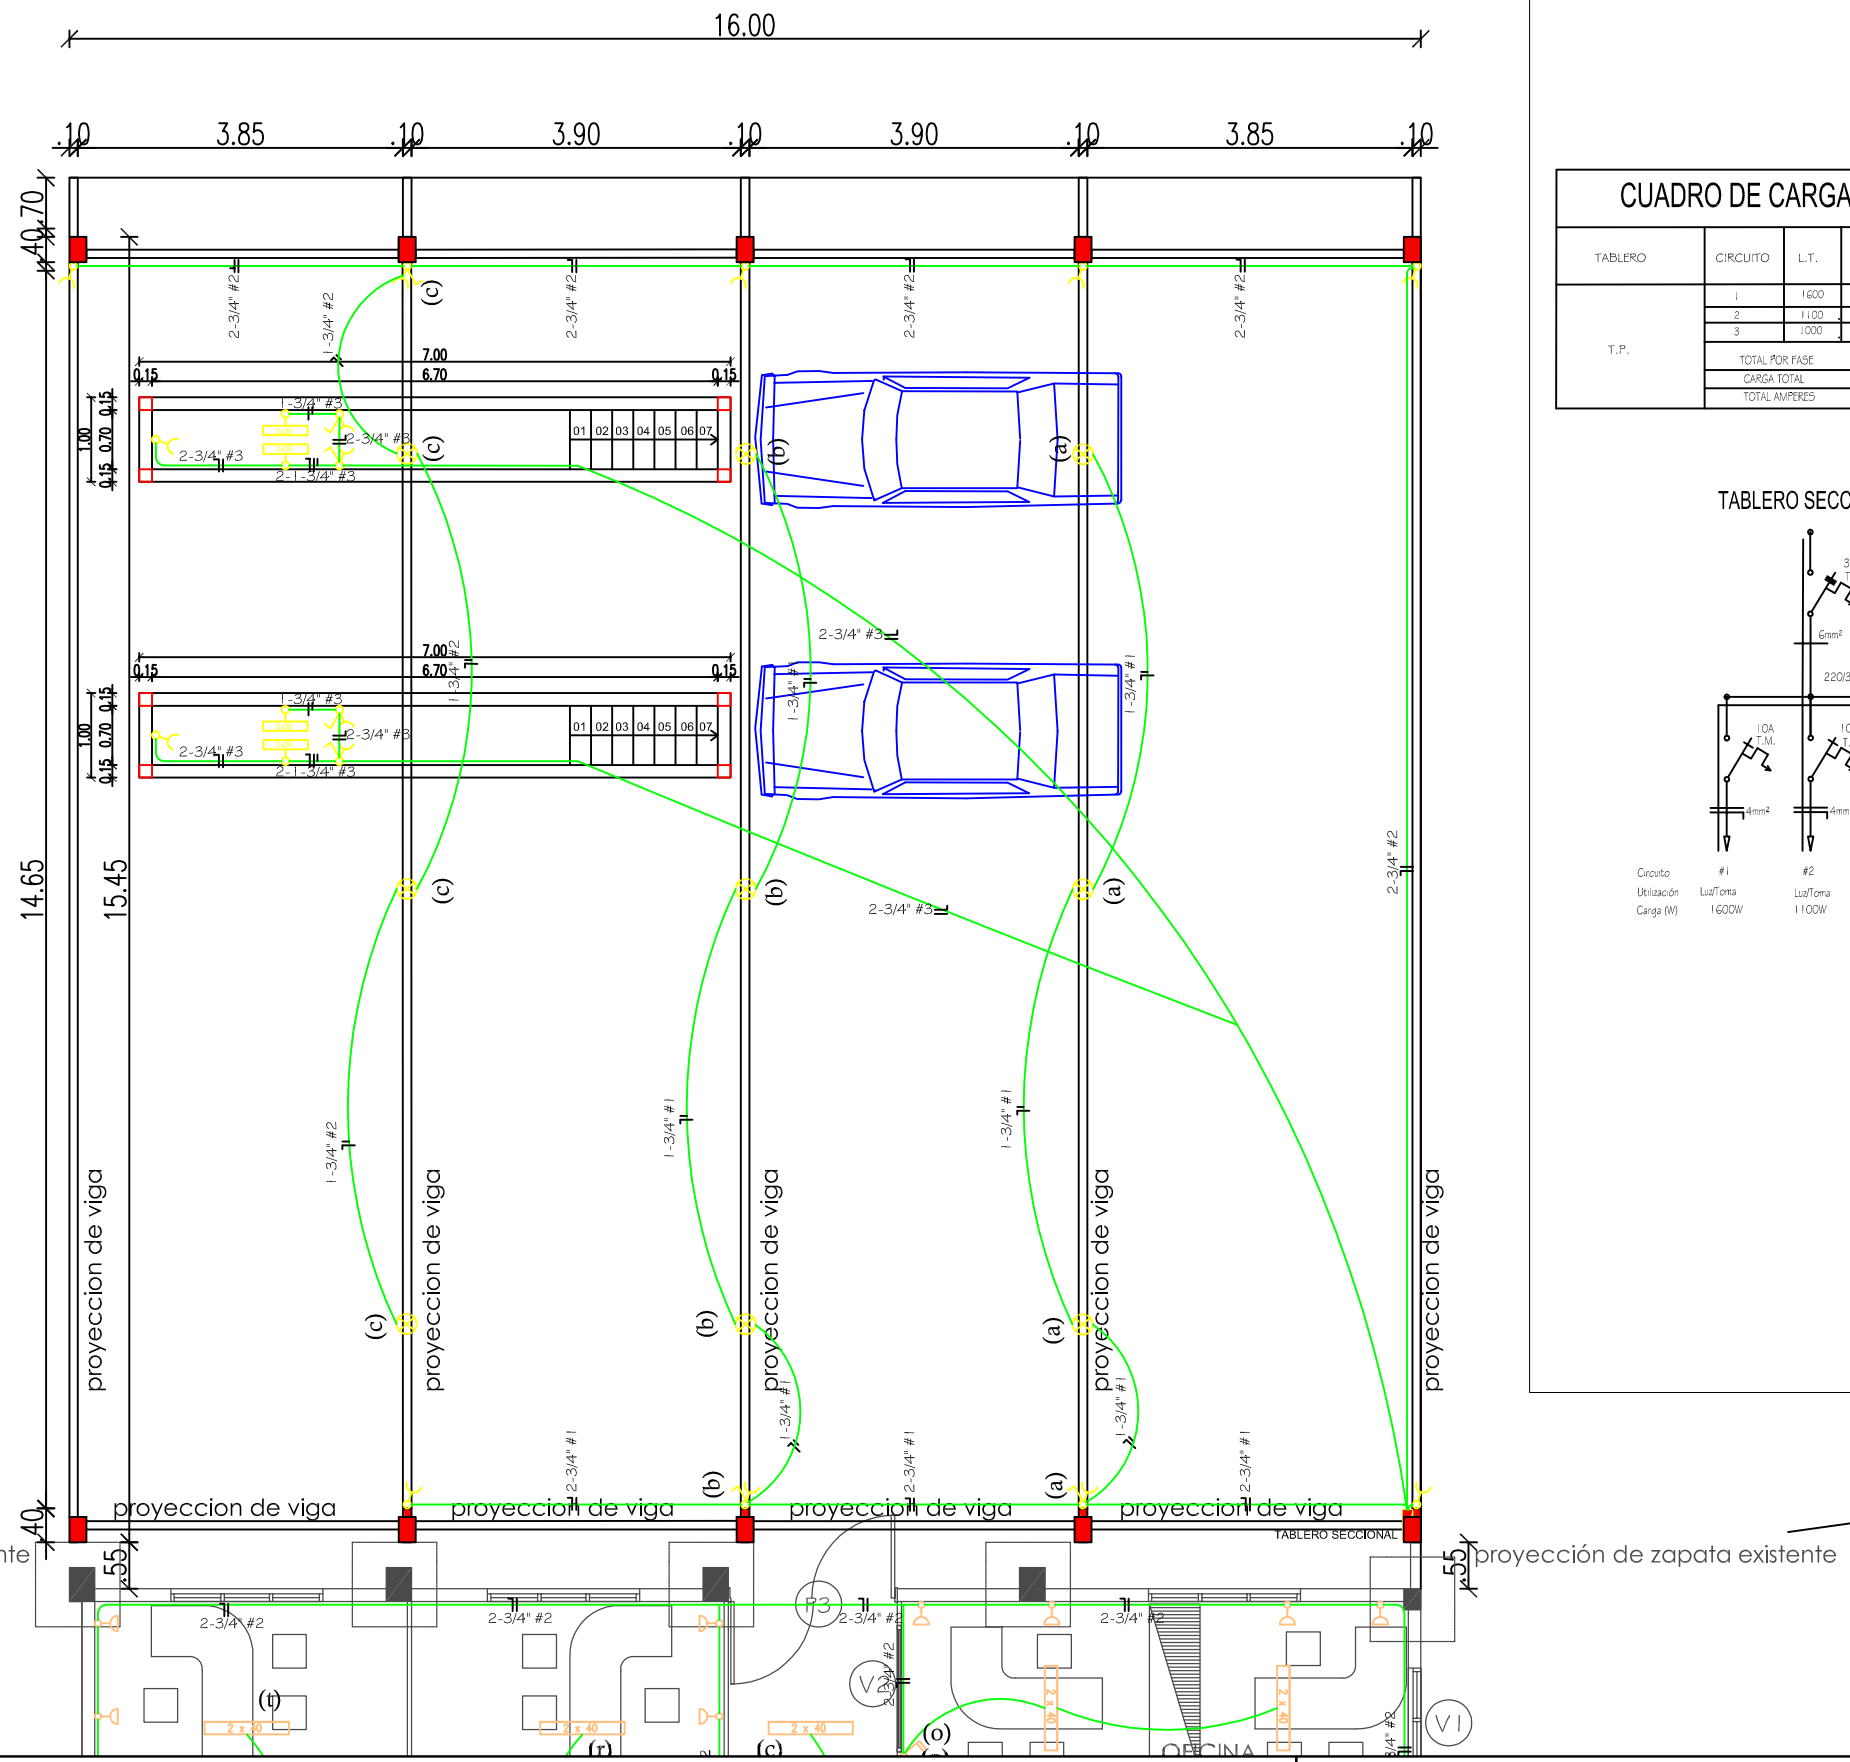

CUADRO DE CARGAS TABLERO SECCIONAL

TABLERO	CIRCUITO	L.T.	A.A.	D.C.	R	S	T	RST
T.P.	1	1600			1600			
	2	1100				1100		
	3	1000					1000	
	TOTAL POR FASE				1600	1100	1000	
	CARGA TOTAL							3700
	TOTAL AMPERES					30 A		

TABLERO SECCIONAL

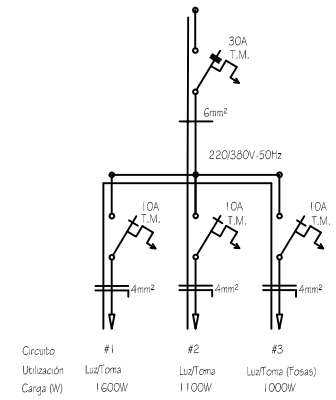

R E F E R E N C I A S

- Artefacto con Lampara Incandecente
- Artefacto con lampara fluorescente
- Toma corriente monofásico baja
- Toma corriente monofásico alta
- Toma corriente monofásico de media altura
- Llave de un punto
- Llave de dos puntos
- Llave de tres puntos
- Llave de combinación
- Llave de un punto y toma
- Llave de dos puntos y toma
- Llave de un punto y dos toma
- Ventilador de Techo
- Ducha Eléctrica
- Tablero principal

CIRCUITOS INDEPENDIENTES

- Acondicionador de Aire

Sección mínima de cañerías de distribución debe ser de 3/4" y PVC antillama. Los empalmes deberán de tener dos capa de cinta volcanizable como mínimo. No se permitirán empalmes en lugares donde no sean cajas de conecciones. Dichas cajas deberán contar con la correspondiente caja del mismo material PVC antillama..

PROYECTO: TALLER DE INSPECCIÓN VEHICULAR

PROPIETARIO: ASOC. DE MUNICIPALIDADES DE LAS COLONIAS UNIDAS (A.M.C.U.)

ESQUEMA DE INSTALACIÓN ELÉCTRICA

ESCALA :

LÁMINA N°

05