DETALLES DE PILARES

P= DIM. 15X30

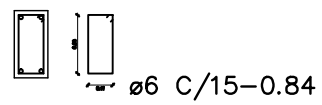

4ø8 ø6 C/15–0.84

P= DIM. 20X30 EN PORTON

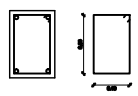

4ø8 ø6 C/15–0.98

DETALLES DE ZAPATAS

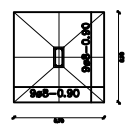

DETALLES DE MURALLA

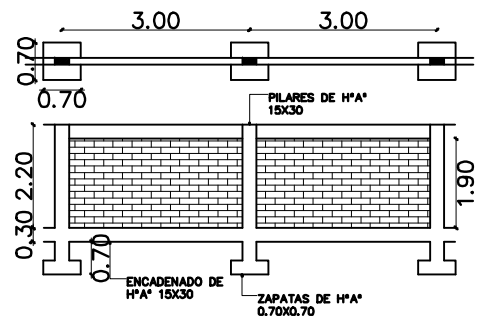

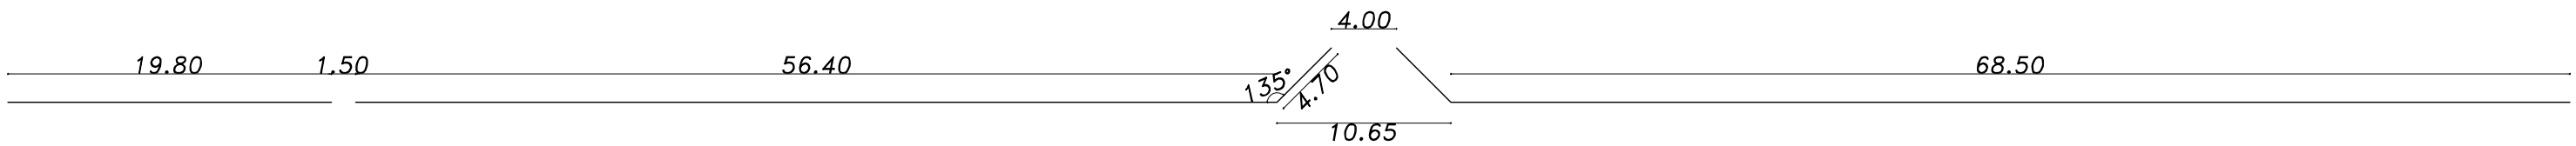

MUNICIPALIDAD DE J. D. OCAMPOS

UBICACIÓN:	
PROPIETARIO:	
CIUDAD:	
BARRIO:	
SUPERFICIE:	
DETALLE PLANTA	1:100
LAMINA	1