COMANDO DE LAS FUERZAS MILITARES
EJÈRCITO PARAGUAYO
Unidad Operativa de Contratación N° 2

ADDENDUM N° 1
LCO N° 12/2010 ADQUISICION DE MUEBLES Y ENSERES
EXPEDIENTE N° 315.470.-

El presente Addendum modifica los Datos de la Licitación Por Concurso De Ofertas 12/2010 **"ADQUISICION DE MUEBLES Y ENSERES,** correspondiente al Comando del Ejército y Unidades componentes, a fin de ajustarse a las disposiciones legales que regulan el procedimiento (Ley 2051, Dto. 5174).

DONDE DICE:

LISTADO DE BIENES Y ESPECIFICACIONES TECNICAS
LOTE N° 2 ÍTEMS 01; 02; 05; 11.-

La fecha límite para la presentación de ofertas es:

Fecha 19/07/2010.-

Hora : **09:30**

La fecha de apertura de ofertas será:

Fecha 19/07/2010.-

Hora: 10:00

DEBE DECIR:

LISTADO DE BIENES Y ESPECIFICACIONES TECNICAS
LOTE N° 2 ÍTEMS 01; 02; 05; 11.-

AGREGAR LOS PLANOS DE LOS MUEBLES CON SUS RESPECTIVAS MEDIDAS.-

OBS: Para la fabricación de los muebles las medidas deberán ser verificadas en obra, utilizando plantillas de ser necesario.-

Adjuntamos los planos respectivos en los ítems mencionado.-

La fecha límite para la presentación de ofertas es:

Fecha 20/07/2010.-

Hora : **09:30**

La fecha de apertura de ofertas será:

Fecha 20/07/2010.-

Hora: 10:00

COMANDO DEL EJERCITO Unidad Operativa de Contratación N° 2 DIRECCION

CHRISTIAN DANIEL ROJAS MOREIRA
TTE 1° INT Jefe UOC C F N° 2

LOTE 02 ITEM → 01

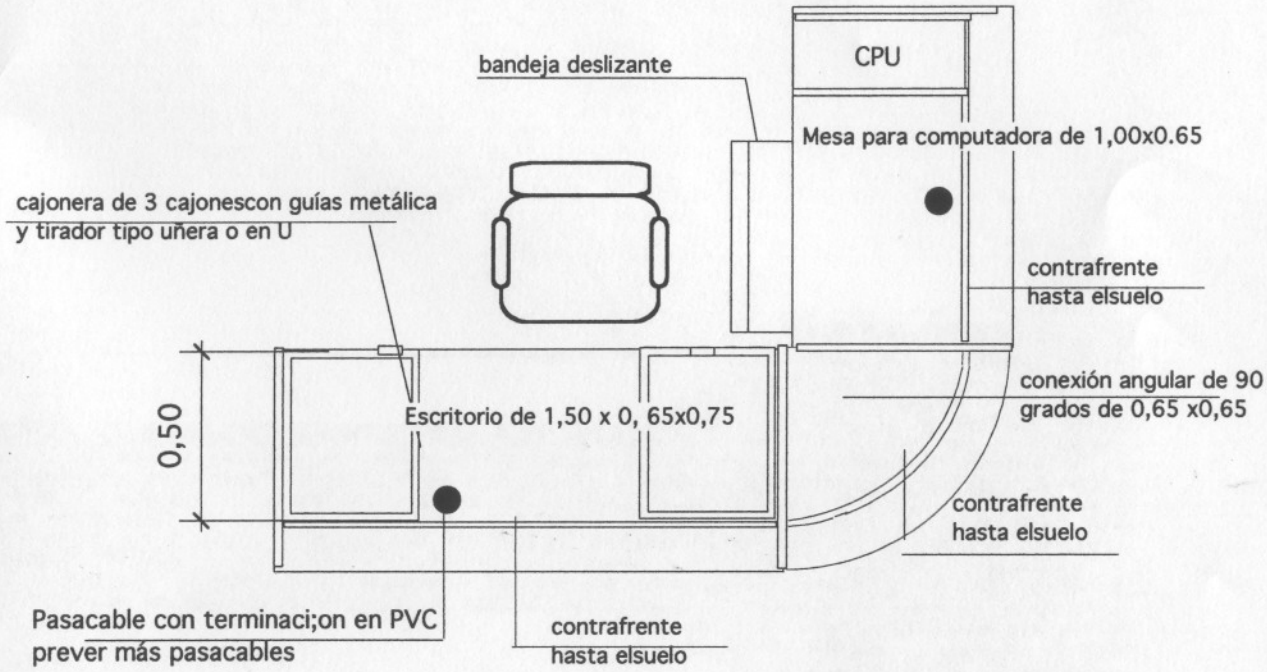

OBSERVACION:

Para la fabricación de la estación de trabajo las medidas deberán ser verificadas en obra,utilizando plantillas de ser necesario.

Pasacable con terminaci;on en PVC

Mueble secretaria- P.Baja
PLANTA esc.1/20

Material:Placa melamínica en color Nogal de 18 mm. de espesor , cubrecantos(tapa y laterales) en PVC color beige,laterales con patitas regulables,cajonera con cerradura múltiple.

COMANDO DEL EJERCITO
Unidad Operativa de Contratación Nº 2
DIRECCION

LOTE 02 ITEM – 01.

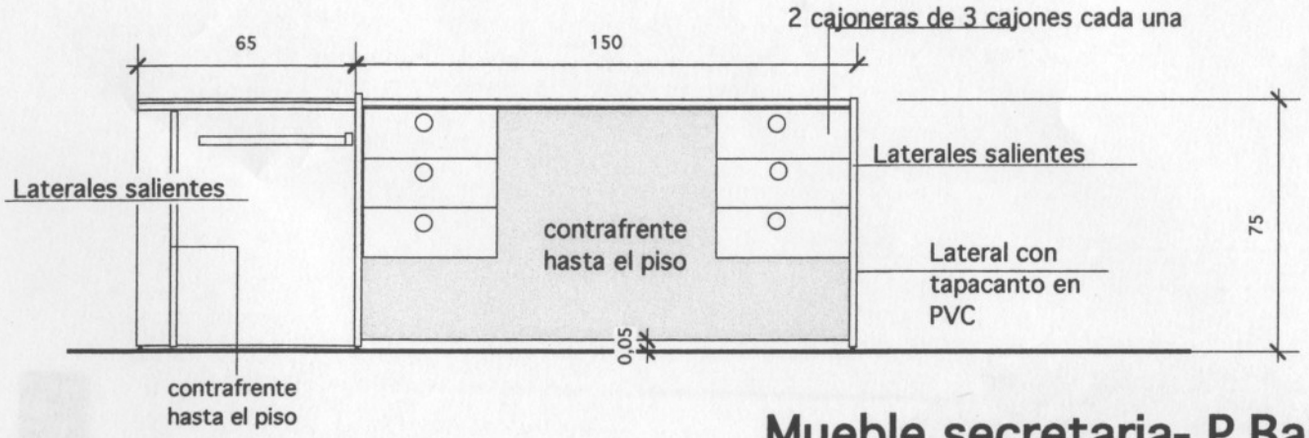

Mueble secretaria- P.Baja
ALZADOesc.1/20

Material:Placa melamínica en color Nogal de 18 mm. de espesor , cubrecantos(tapa y laterales) en PVC color beige,laterales con patitas regulables,cajonera con cerradura múltiple.

OBSERVACION:
Para la fabricación del mueble las medidas deberán ser verificadas en obra,utilizando plantillas de ser necesario.

COMANDO DEL EJERCITO
Unidad Operativa de Contratación N° 2
DIRECCION

LOTE 02 ITEM 02

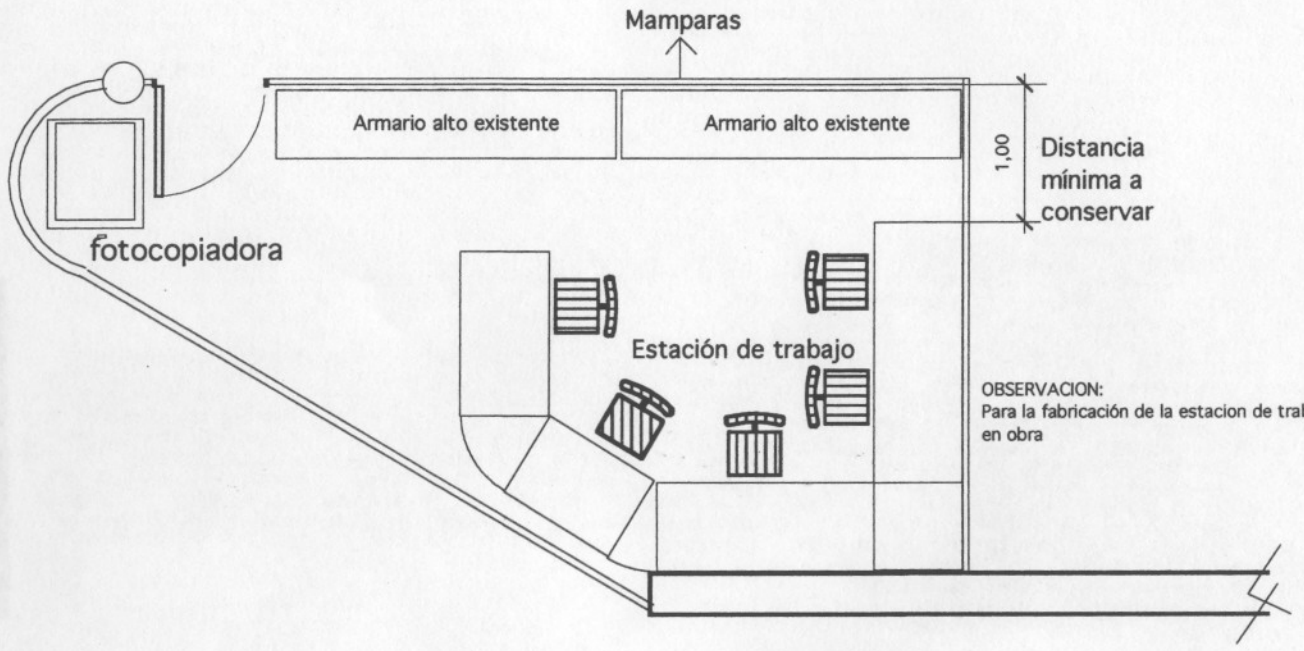

PLANTA BAJA esc. 1/50
UBICACION GENERAL DE MUEBLES

COMANDO DEL EJERCITO
Unidad Operativa de Contratación N° 2
DIRECCION

LOTE 02, ITEM 02

Material:Placa melamínica en color Nogal de 18 mm. de espesor , cubrecantos(tapa y laterales) en PVC color beige,laterales con patitas regulables,cajonera con cerradura múltiple.

Obs:Todos los estantes para CPU estaran abiertos en la parte posterior para su ventilación ,conservando el contrafrente el resto de los muebles.

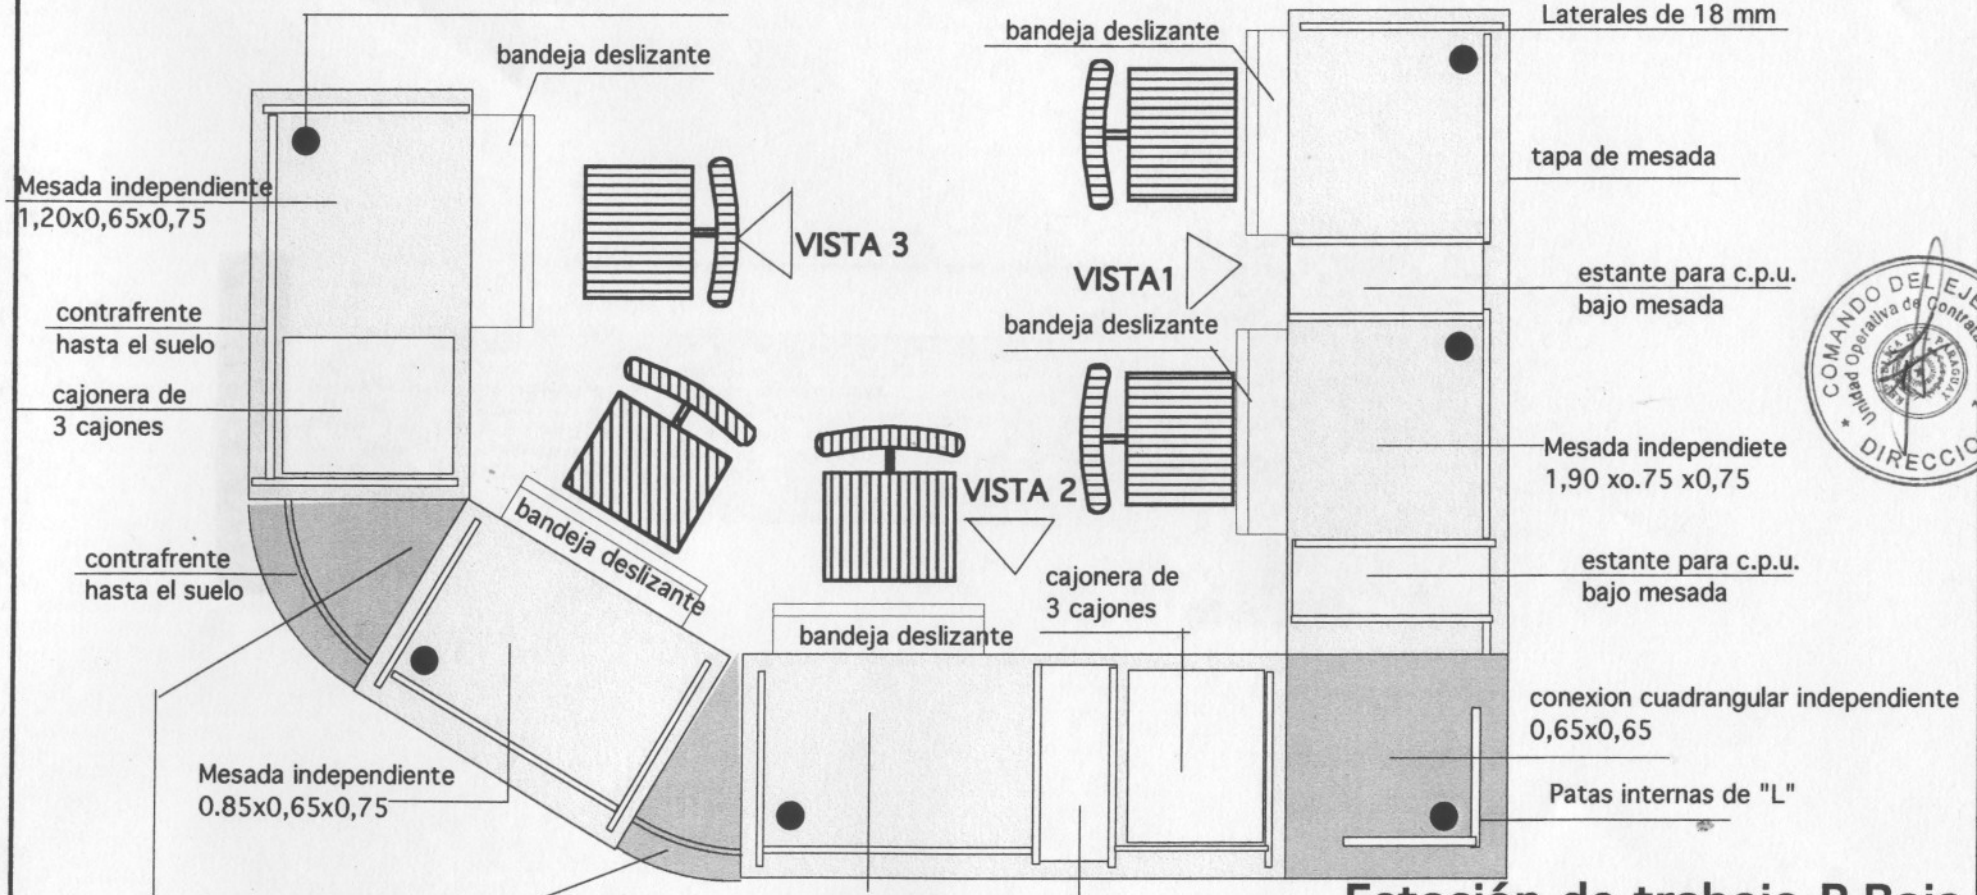

Estación de trabajo-P.Baja
PLANTA esc.1/20

COMANDO DEL EJERCITO
Unidad Operativa de Contratación N°
DIRECCION

LOTE 02, ITEM 02

VISTA 1

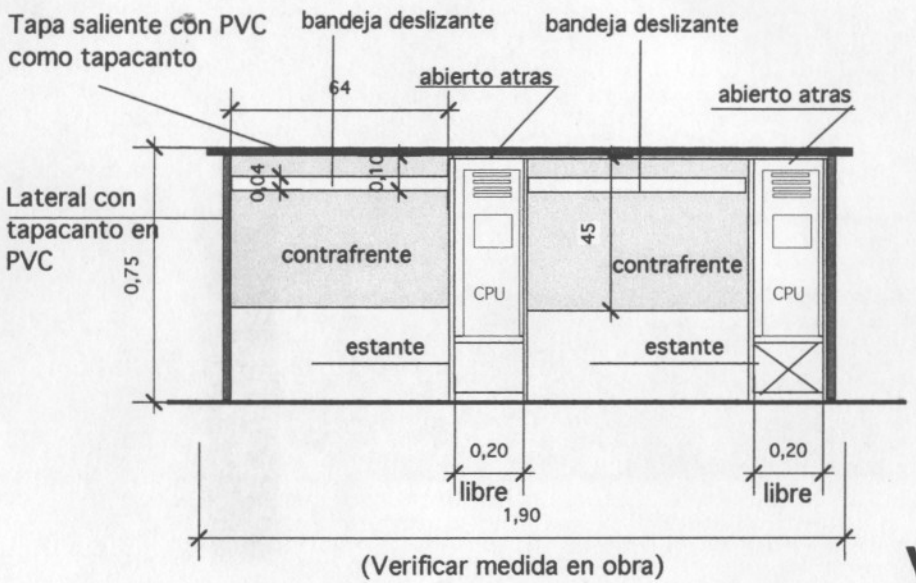

VISTA 2

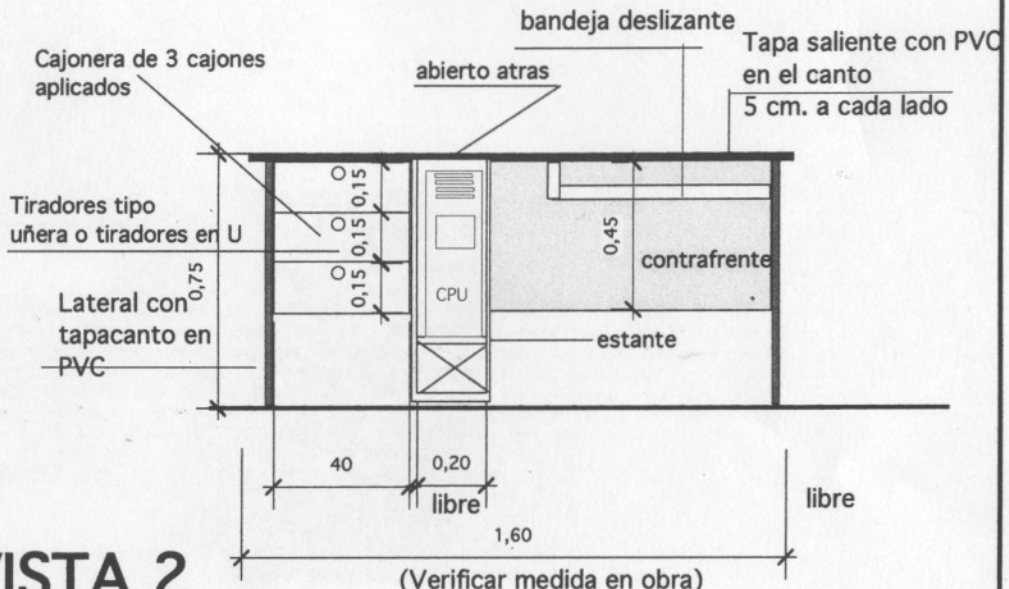

VISTA 2

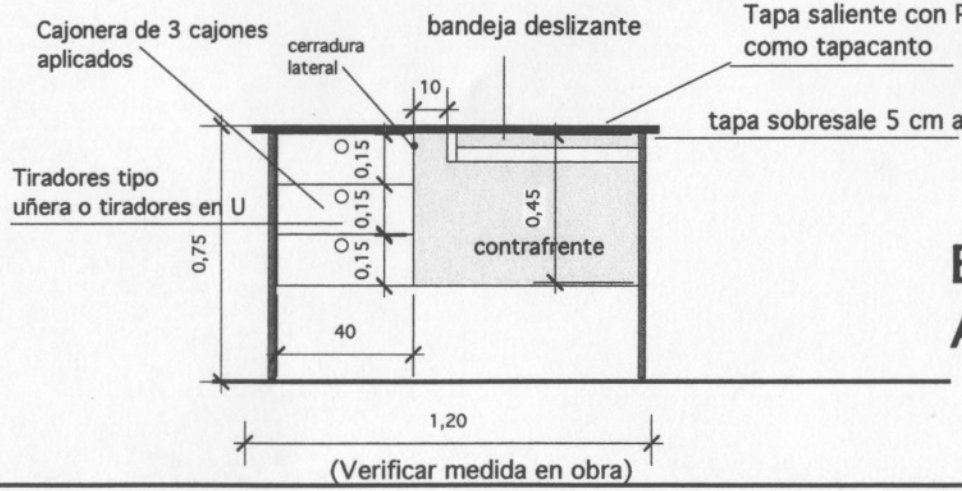

Estación de trabajo
ALZADO esc.1/20

(1)

LOTE 02 ITEM 05

OBSERVACION:
Para la fabricación del mueble las medidas deberán ser verificadas en obra,utilizando plantillas de ser necesario.

COMANDO DEL EJERCITO
Unidad Operativa de Contratación Nº 2
DIRECCION

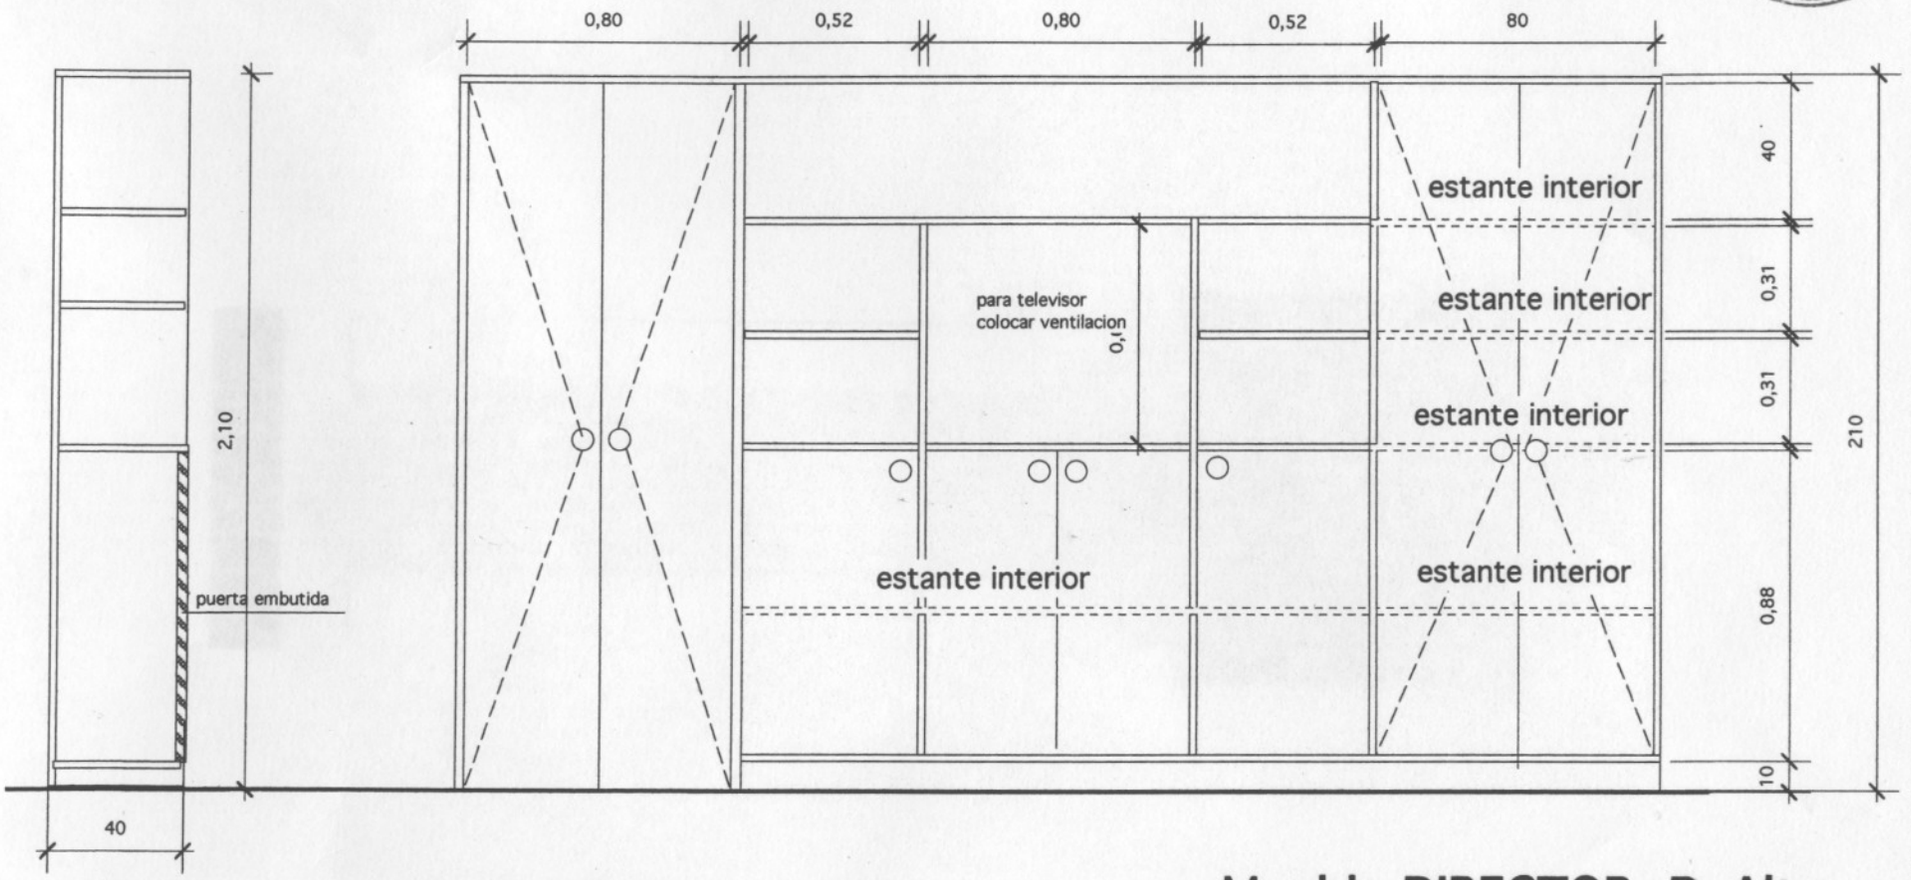

Material:Placa melamínica en color Nogal de 20 mm. de espesor , cubrecantos(tapa y laterales) en PVC color beige,l ,puertas de abrir con uñeras o tiradores y cerraduras

Mueble DIRECTOR- P. Alta
ALZADO esc.1/20

LOTE 021 ITEM 05

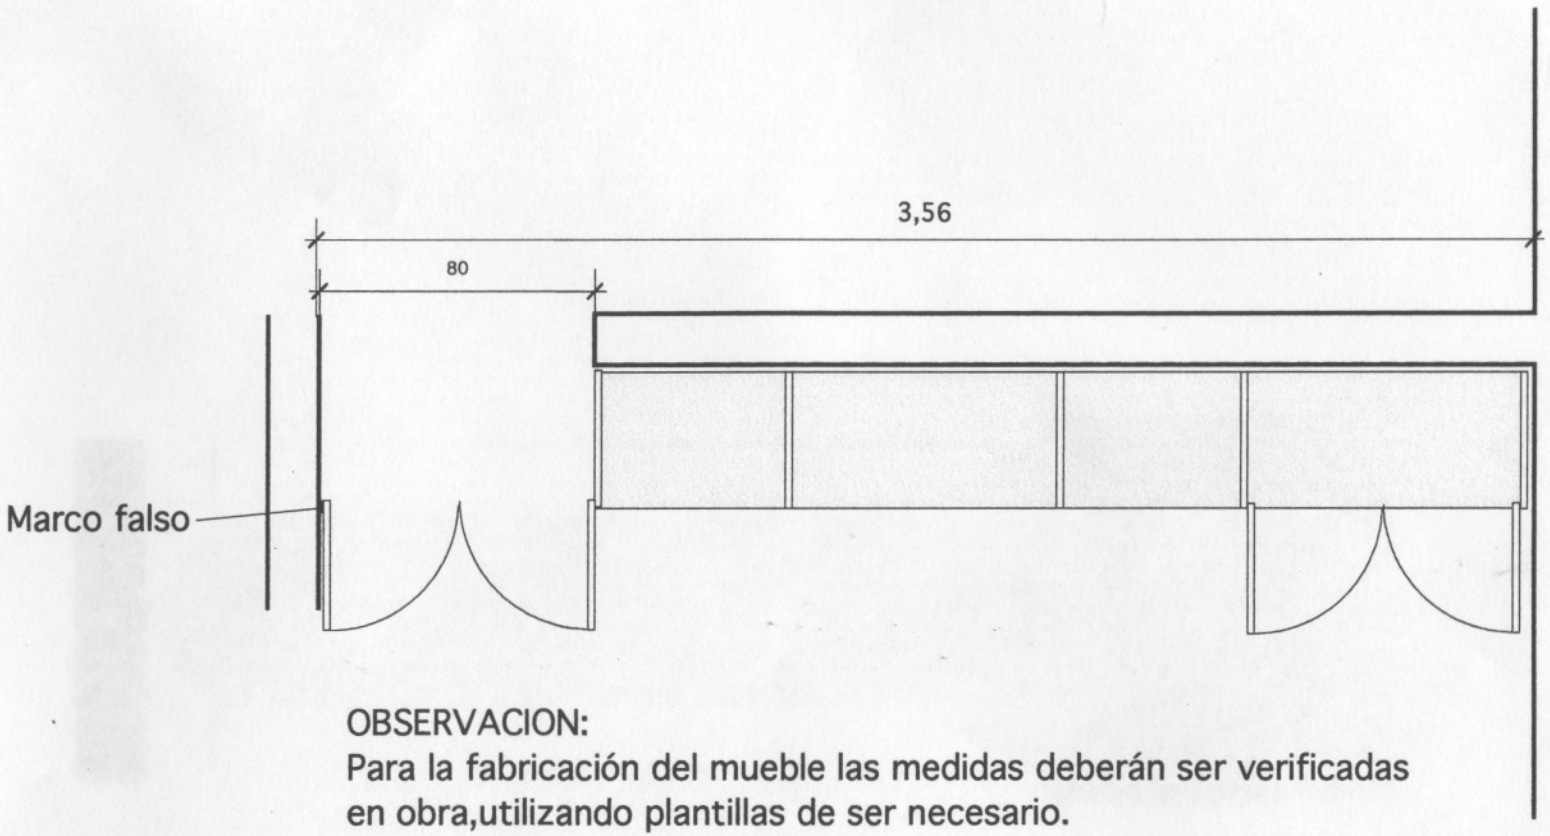

OBSERVACION:
Para la fabricación del mueble las medidas deberán ser verificadas en obra,utilizando plantillas de ser necesario.

Mueble DIRECTOR- P. Alta
PLANTA esc.1/20

Material:Placa melamínica en color Nogal de 20 mm. de espesor , cubrecantos(tapa y laterales) en PVC color beige,l ,puertas de abrir con uñeras o tiradores y cerraduras

COMANDO DEL EJERCITO
Unidad Operativa de Contratación N° 2
DIRECCION

LOTE 02, ITEM 11.

Material:Placa melamínica en color Nogal de 18 mm. de espesor , cubrecantos(tapa y laterales) en PVC color beige,l con 1 estante

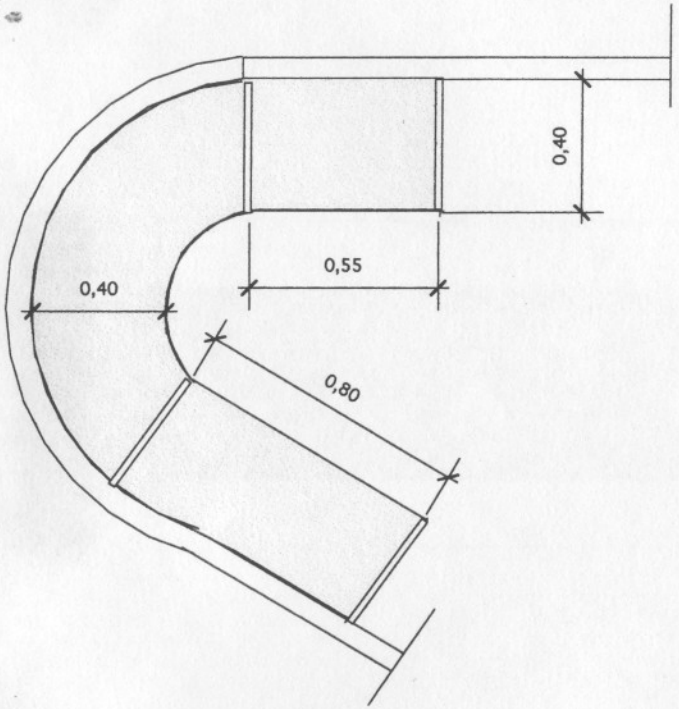

Planta
esc.1/20

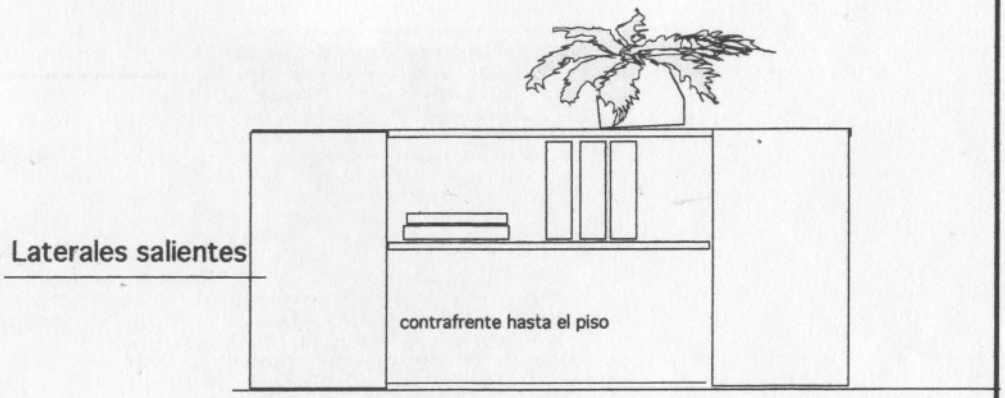

Alzado frontal
esc.1/20

Mueble oficina del DIRECTOR- P. Alta
esc.1/20

OBSERVACION:
Para la fabricación del mueble las medidas deberán ser verificadas en obra,utilizando plantillas

COMANDO DEL EJERCITO
Unidad Operativa de Contratación Nº 2
DIRECCION