DETALLE CONSTRUCTIVO
CORDON CUNETA

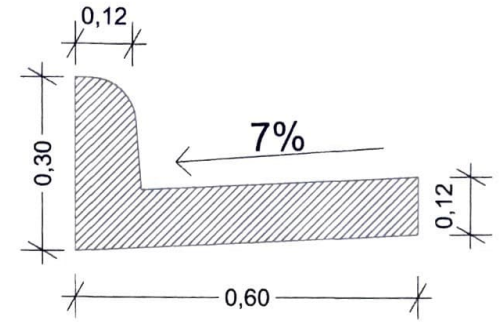

1 DETALLE DE CORDÓN CUNETA 1:9

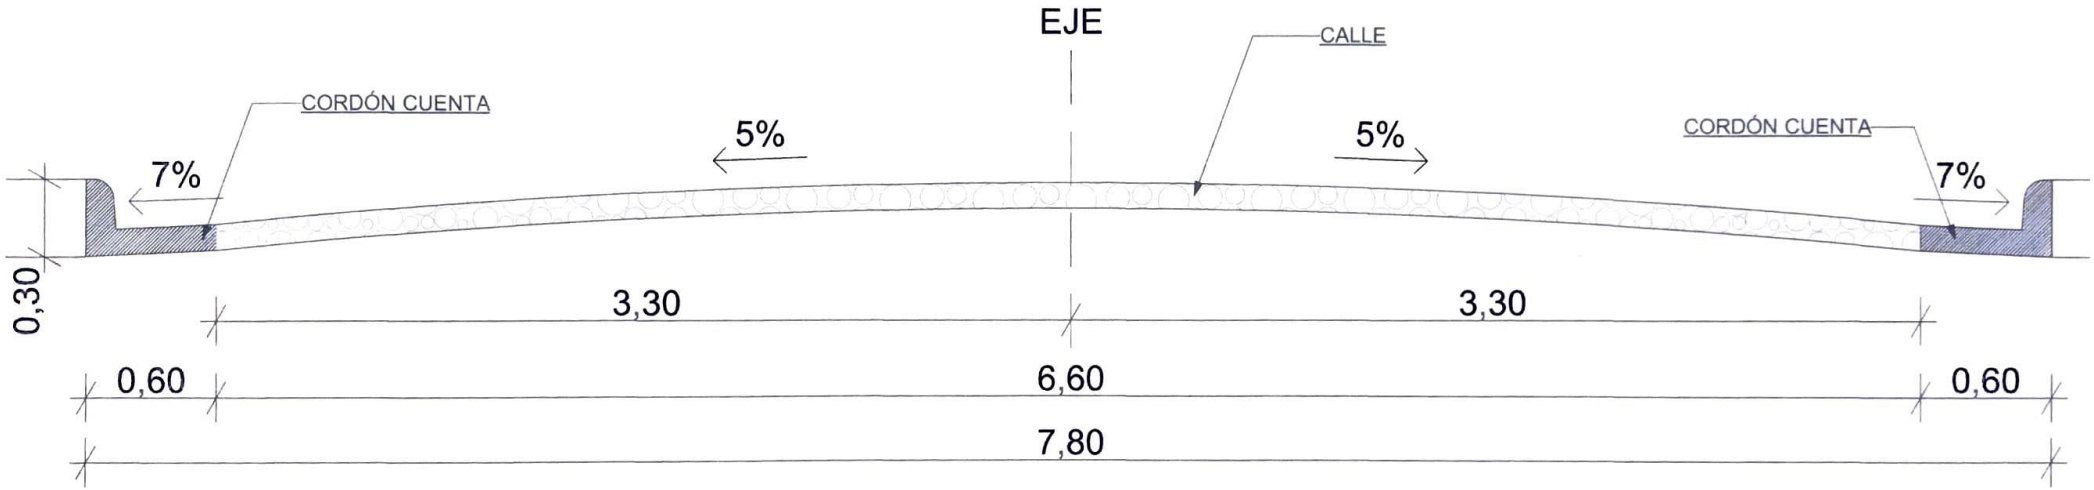

2 CORTE TRANSVERSAL 1:20

MUNICIPALIDAD DE VILLA HAYES

MUNICIPALIDAD DE VILLA HAYES
DIRECCIÓN DE OBRAS

PROYECTO: DETALLE CORDÓN CUNETA	**LÁMINA:**
	ESC:
BARRIO:	**FECHA:**
PROYECTISTA: ARQ. GLORIA ÁLVAREZ Reg. Prof. N° 4184	
COLABORACIÓN: ARQ. JORGE GAONA	

Arq. Gloria Álvarez
Reg. Prof. Nº 4184

LEYENDA

CORDÓN CUNETA

Arq. Gloria Álvarez
Reg. Prof. Nº 4184

LEYENDA

CORDÓN CUNETA

Arq. Gloria Álvarez
Reg. Prof. Nº 4184

LEYENDA

PROPUESTA DE ASFALTO

CORDÓN CUNETA

Arq. Gloria Álvarez
Reg. Prof. Nº 4184