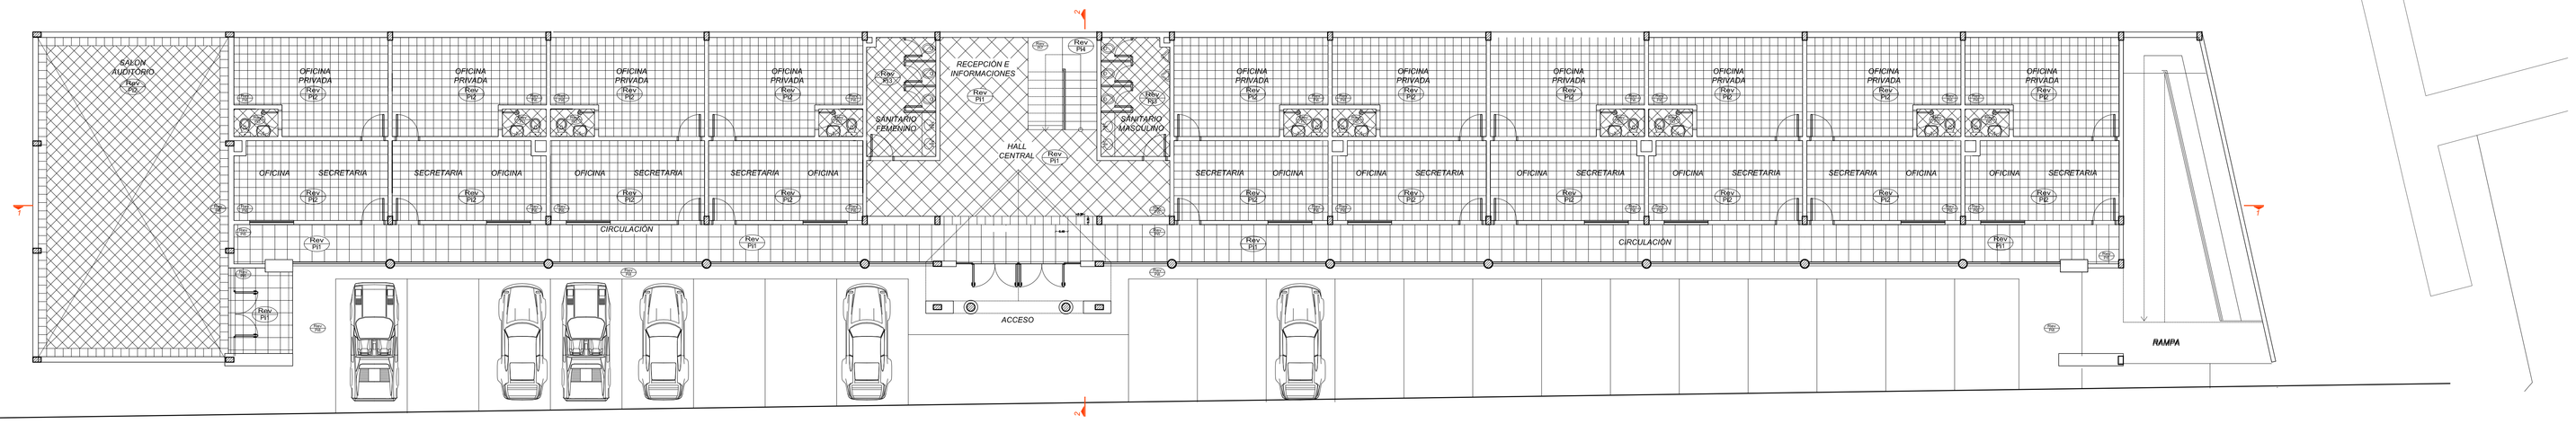

PLANTA BAJA–PISOS
Esc. 1:100

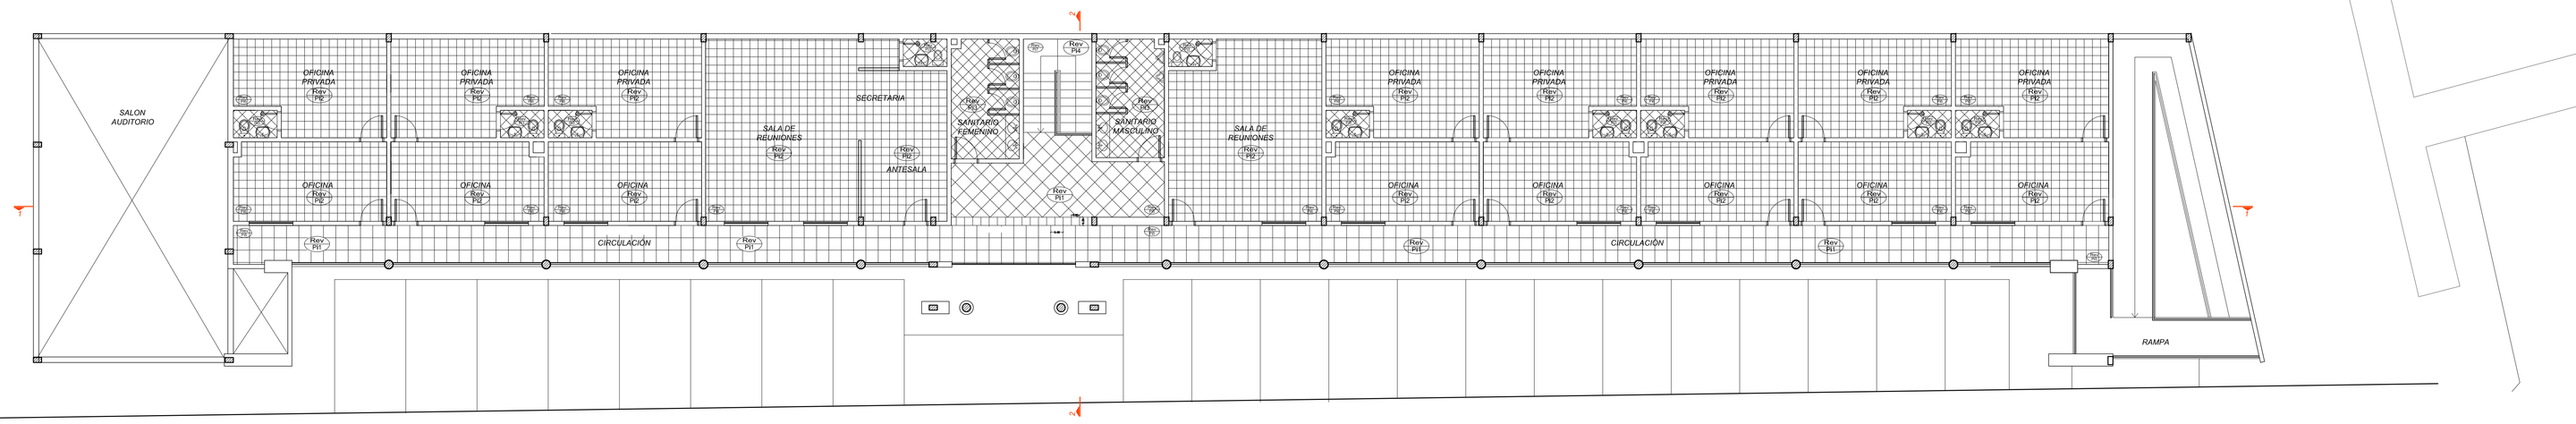

PLANTA ALTA–PISOS
Esc. 1:100

REFERENCIAS

Rev	REVESTIMIENTOS
Pi	**PISOS**
Pi1	Piso PORCELANATO Tipo"ELIANE", PEI 4 – 45x45cm, color beige perlino, colocada con pegamento tipo "INVENCIBLE", sobre carpeta hidrófuga de cemento. Juntas 3 mm, usando separadores. En circulación y ambientes comunes.
Pi2	Piso PORCELANATO tipo "ELIANE", PEI 4 – 30x30cm, color versatile beige, colocada con pegamento tipo "INVENCIBLE", sobre carpeta hidrófuga de cemento. Juntas 2 mm, usando separadores, con franjas perimetrales en auditorio.
Pi3	Piso cerámico tipo"ELIANE", PEI 5 – 30x30 cm, color cargo plus beige antideslizante, colocada con pegamento tipo "INVENCIBLE", sobre carpeta hidrófuga de cemento. En sanitarios y locales de servicio.
Pi4	Planchas de granito con franjas antideslizantes en escalones.
Pi5	Zócalo porcelanato idem piso tipo"Eliane" (Pi1), cortado a 10 cm de alto y colocado con el corte hacia abajo. Juntas 2mm c/separad.
Pi6	Zócalo porcelanato idem piso tipo"Eliane" (Pi2), cortado a 10 cm de alto y colocado con el corte hacia abajo. Juntas 2mm c/separadores.
Pi7	Zócalo de granito idem piso de escalera, e=10 cm de alto. Juntas 2mm c/separadores.
Pi8	Piso de adoquin basáltico negro, en veredas.

APROBACION	
FECHA	FIRMA
ene/2012	

FECHA DE EMISION: ENERO / 2012		
REV 1	REV 2	REV 3
–/–/–	–/–/–	–/–/–

NOTA : Todas las medidas se verificaran en obra.

PARAGUAY

PROFESIONAL: FIRMA:
CALCULISTA: FIRMA:
ASESOR INSTALAC.: FIRMA:

PLANO DE : PLANTA DE SOLADOS (PISOS)
ESCALA 1-100
DIBUJO: Arq. PAOLA GONZALEZ PALACIOS
SUPERVISO:

PROYECTO: CASA DE LAS FEDERACIONES ASUNCION - PARAGUAY
CTA. CTE. CATASTRAL:

SECRETARIA NACIONAL DE DEPORTES
Republica del Paraguay
-

LAMINA Nº: A-03