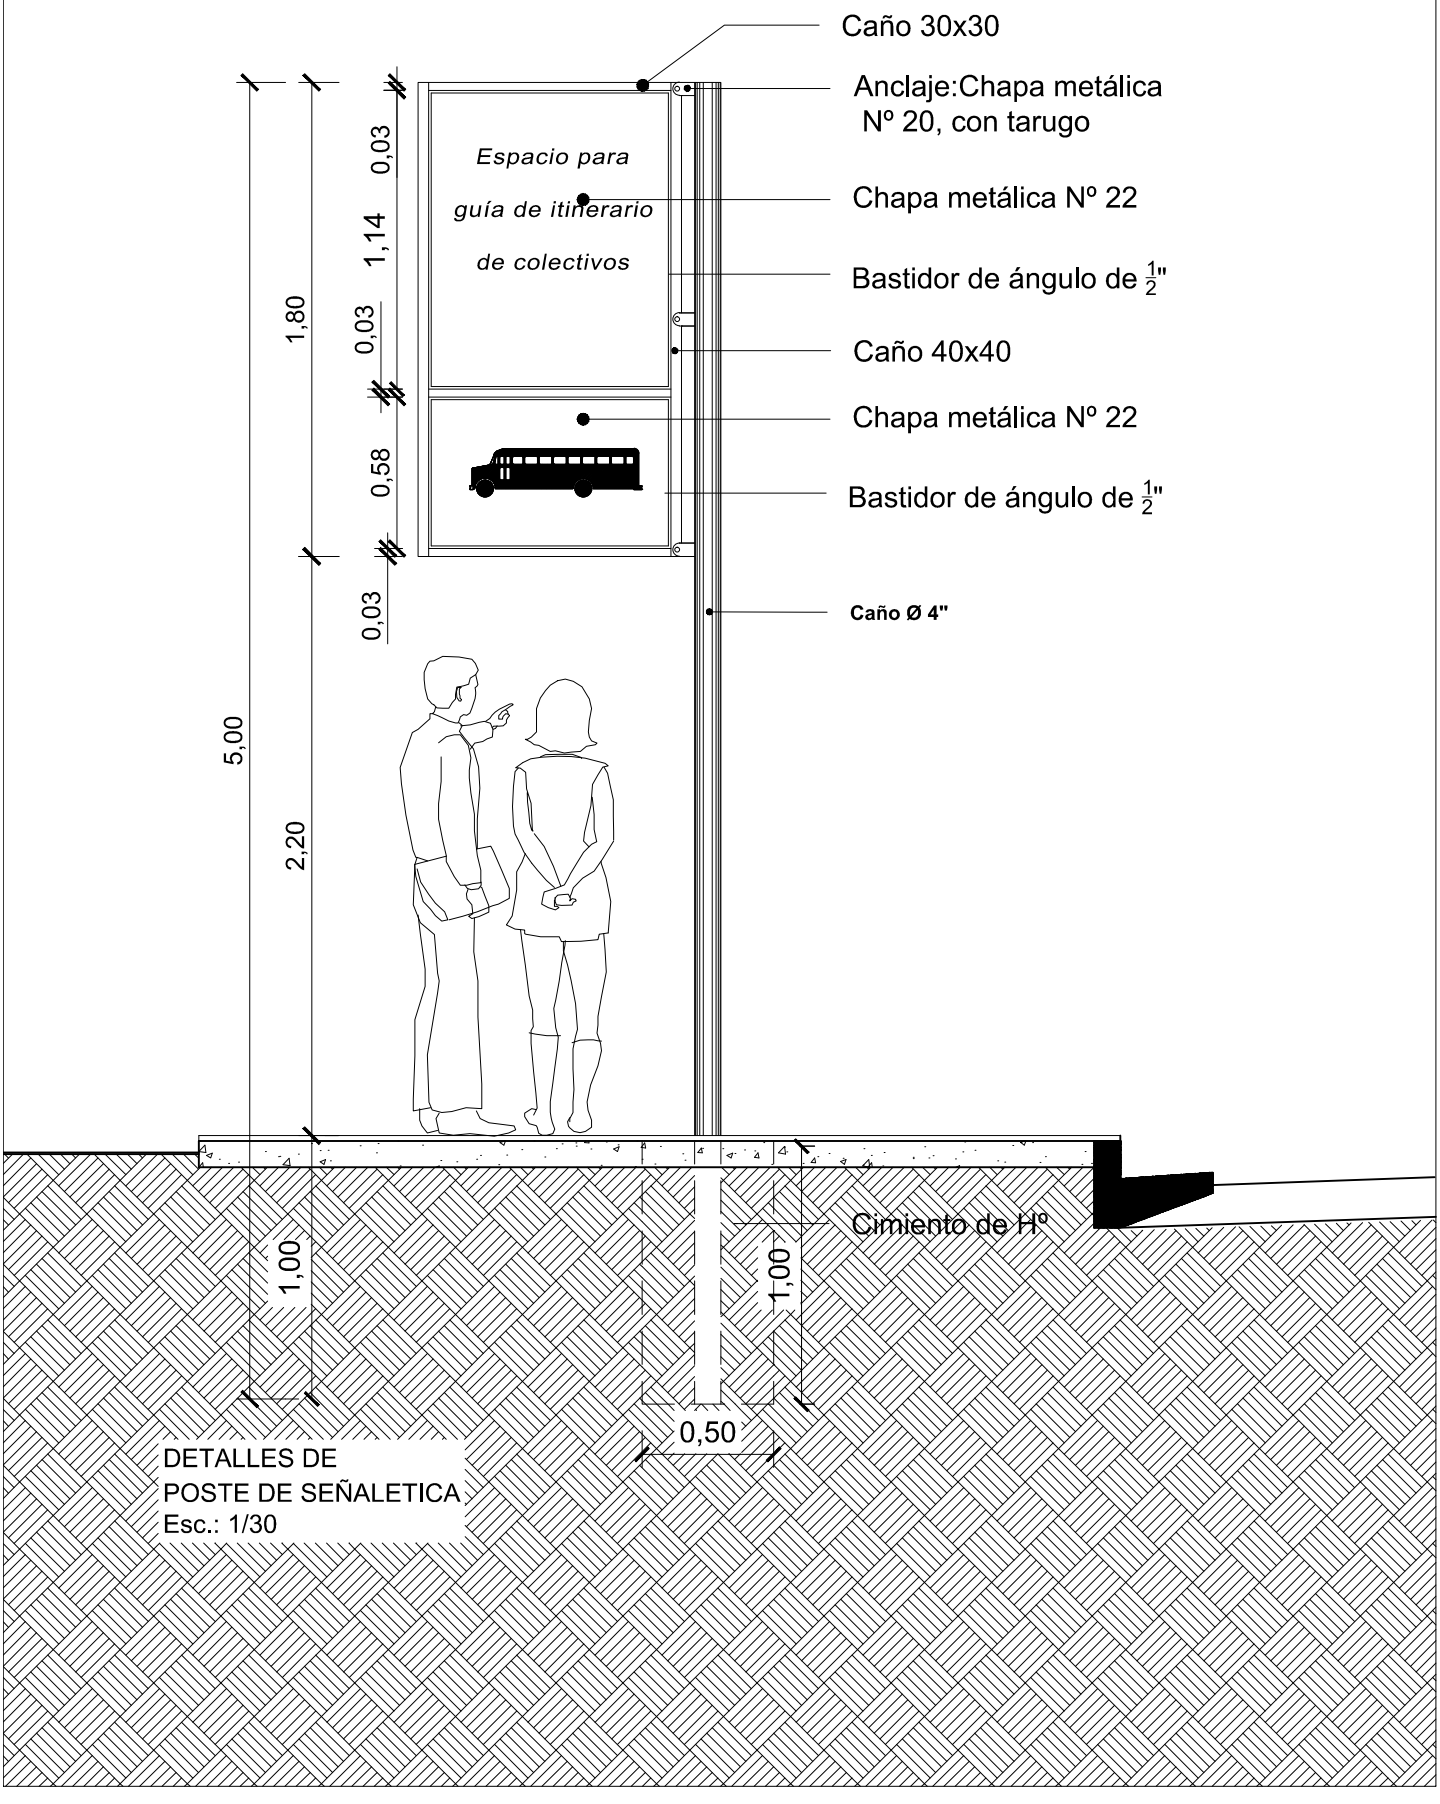

DETALLES DE
POSTE DE SEÑALETICA
Esc.: 1/30