YATYTAY
#estáprimero
GOBIERNO MUNICIPAL
DR. CHRISTIAN RODRIGUEZ

MUNICIPALIDAD DE YATYTAY - ITAPÚA

Calle 29 de Septiembre y Calle Y2. Barrio San Cayetano

CONSTRUCCIÓN DE PAVIMENTO TIPO EMPEDRADO CON CORDÓN CUNETA DE H°.-

REFERENCIAS

- Pavimento Pétreo Proyectado
- Pavimento Pétreo Existente
- Camino de Tierra

DETALLE DE CORDÓN CUNETA 0,62
Esc: 1__30

DETALLE DE CORDÓN BOCA CALLE
Esc: 1__30

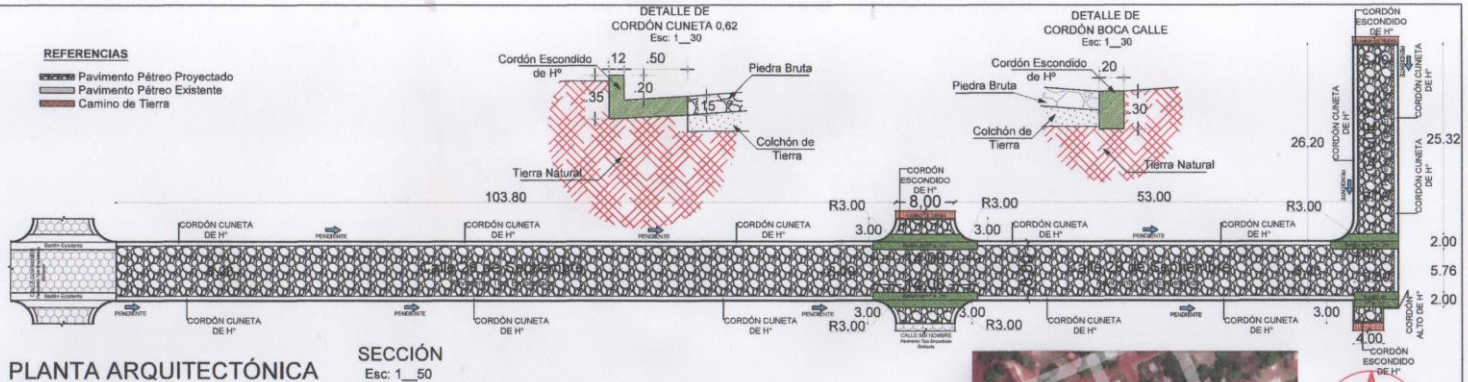

PLANTA ARQUITECTÓNICA

ESCALA

SECCIÓN
Esc: 1__50

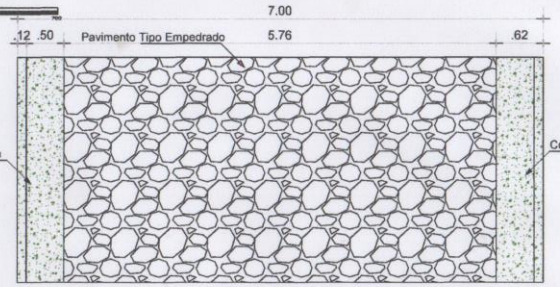

CORTE A A
Esc: 1__50

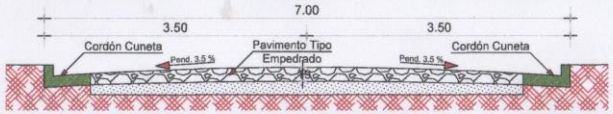

DETALLE BADEN DE Hº
Esc: 1__30

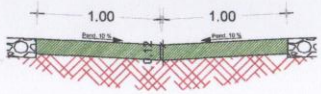

UBICACION SATELITAL

Arq. Héctor Fernández Colmán
Reg. Prof. M.O.P.C. Nº 2115

PROYECTO: CONSTRUCCIÓN DE PAVIMENTO TIPO EMPEDRADO CON CORDÓN CUNETA DE Hº.-

UBICACIÓN: CALLE 29 DE SEPTIEMBRE Y CALLE Y2 - BARRIO SAN CAYETANO.

ADMINISTRADOR MUNICIPAL: DR. CHRISTIAN RODRIGUEZ.

PROFESIONAL: ARQ. HÉCTOR P. FERNÁNDEZ COLMAN. | **REG. Nº:** 2.115

SUP. A CONSTRUIR: 1.595,00 m2 | **FECHA:** 05/2023

REPUBLICA DEL PARAGUAY MUNICIPALIDAD DE YATYTAY			YATYTAY
	INTENDENTE MUNICIPAL	**PROFESIONAL**	