OBRA: CERCADO PERIMETRAL

UBICACIÓN: CRUCE ITAKYRY

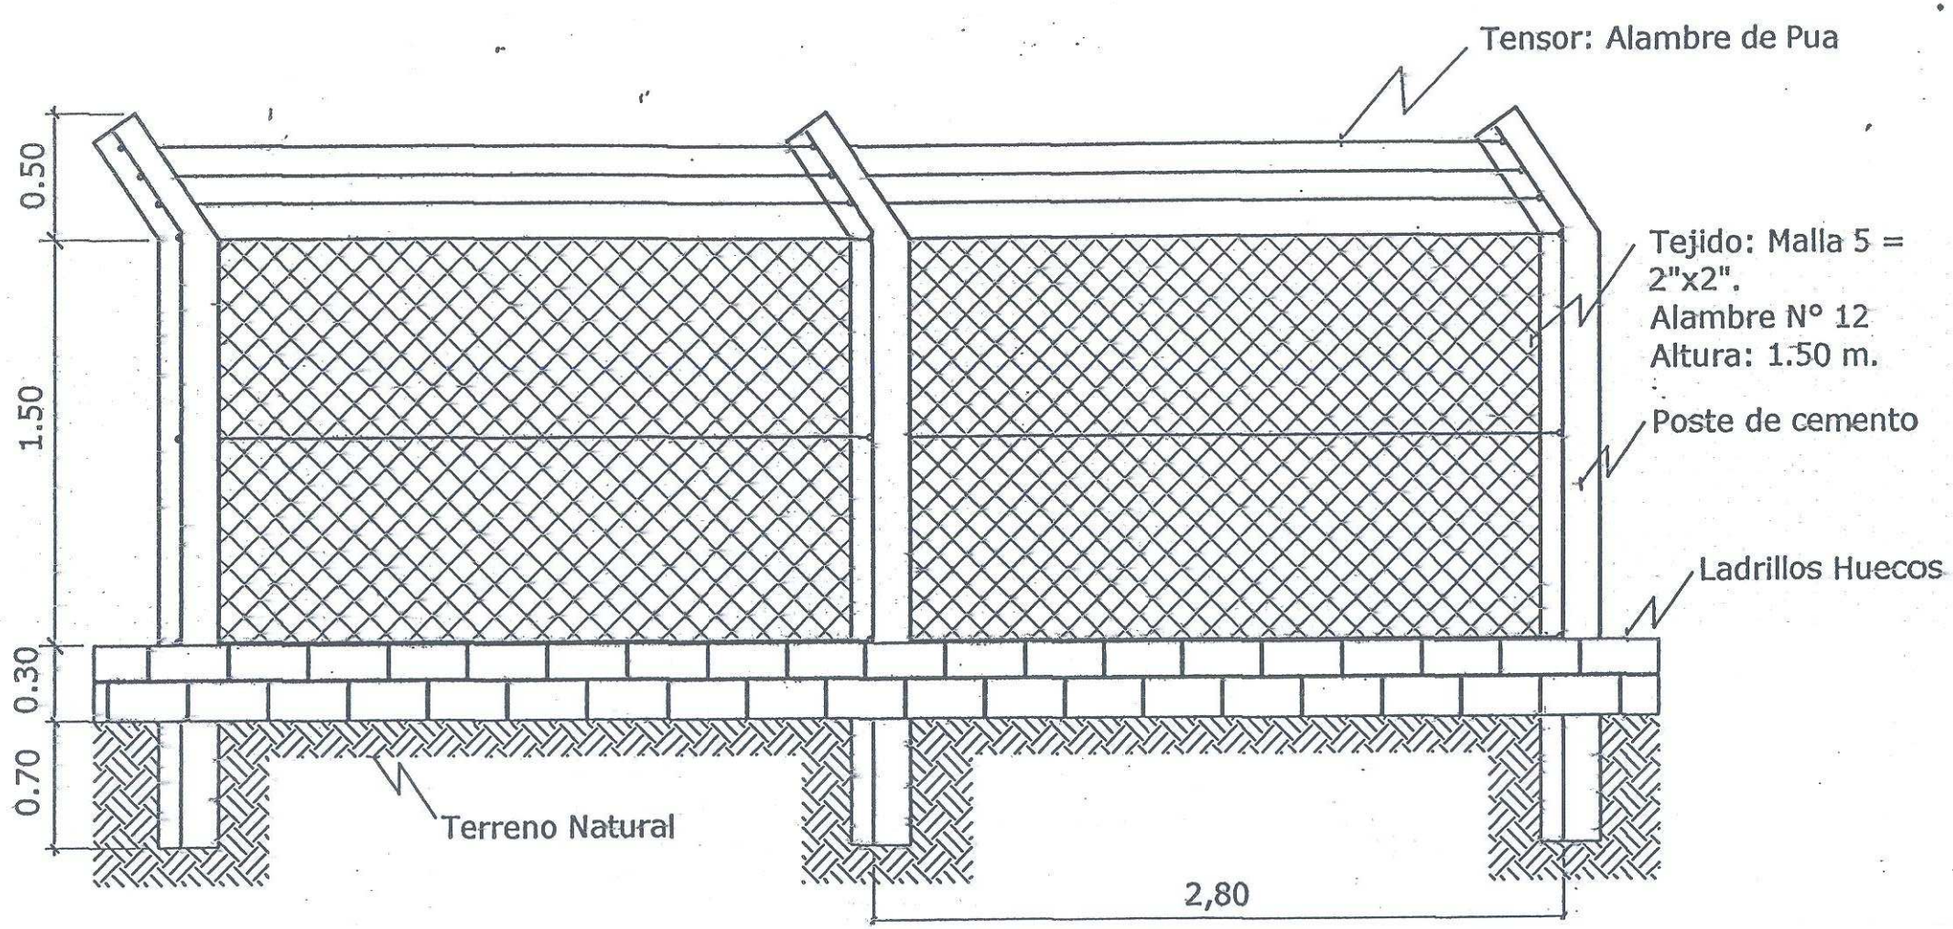

PROYECTO DE CERCADO

OBRA: CERCADO PERIMETRAL

UBICACIÓN: CRUCE ITAKYRY

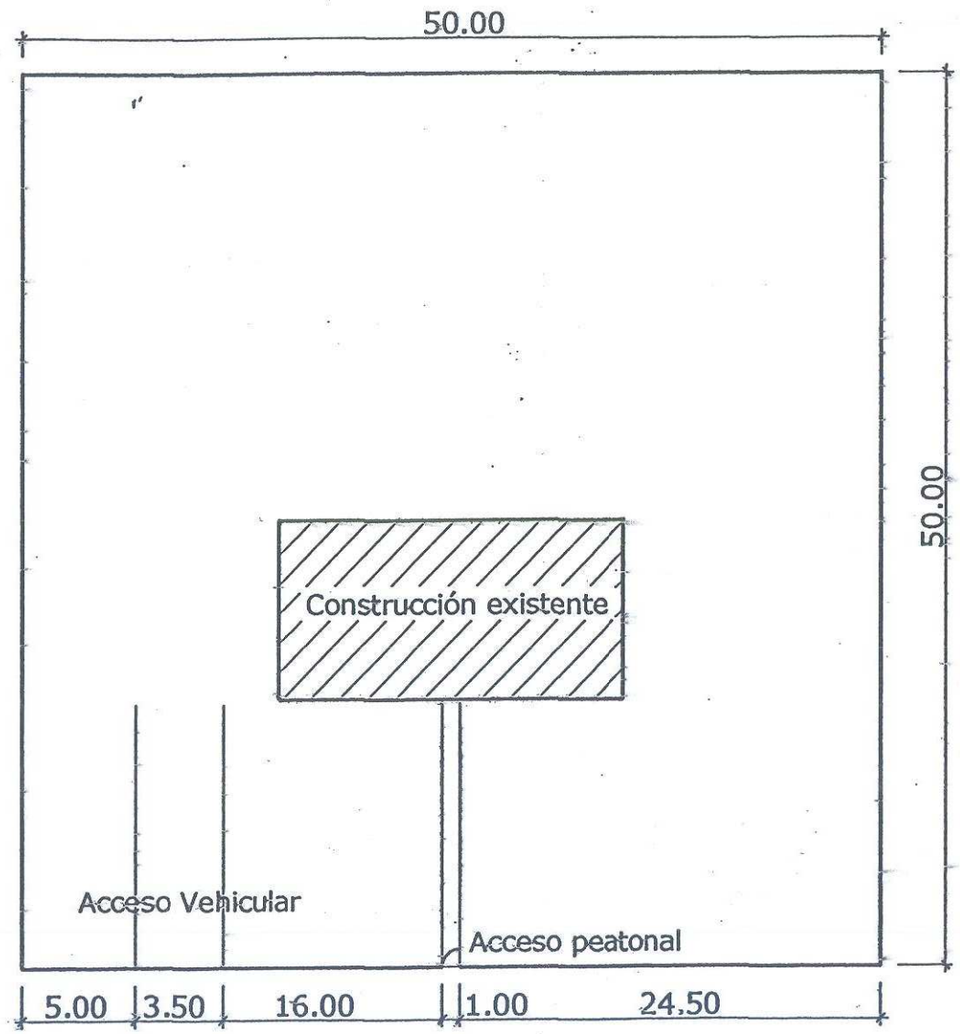

PLANTA GENERAL

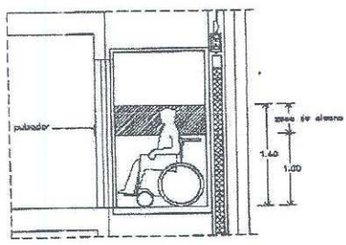

Vista Lateral de la cabina

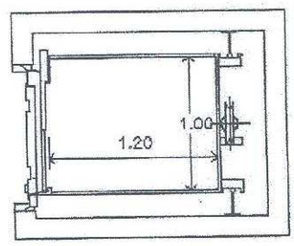

Vista Superior de la cabina

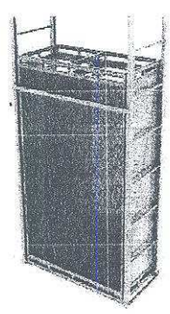

Vista de la estructura

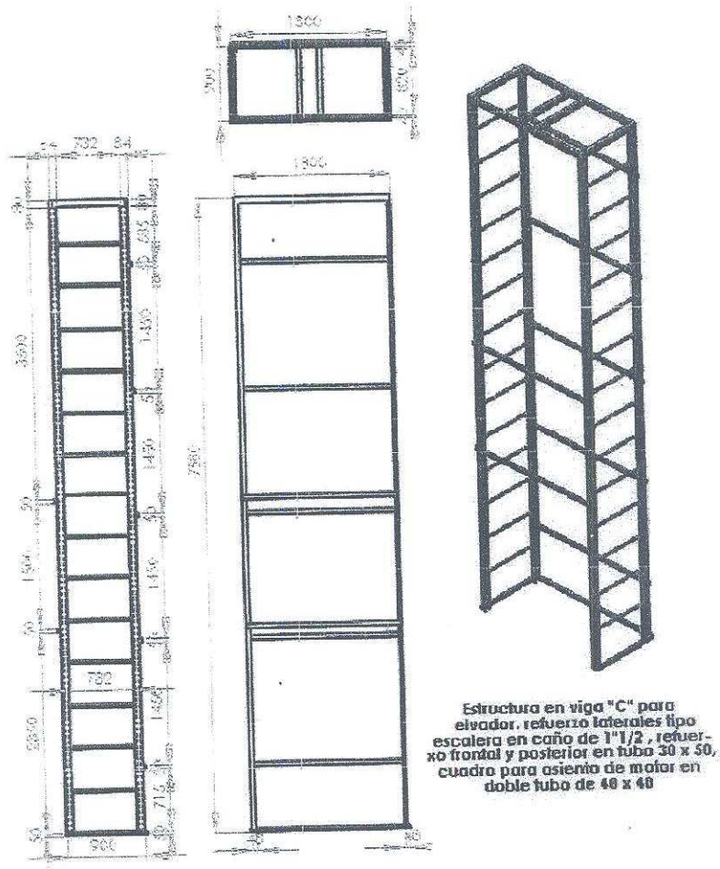

Medidas y tipos de material de la estructura vertical

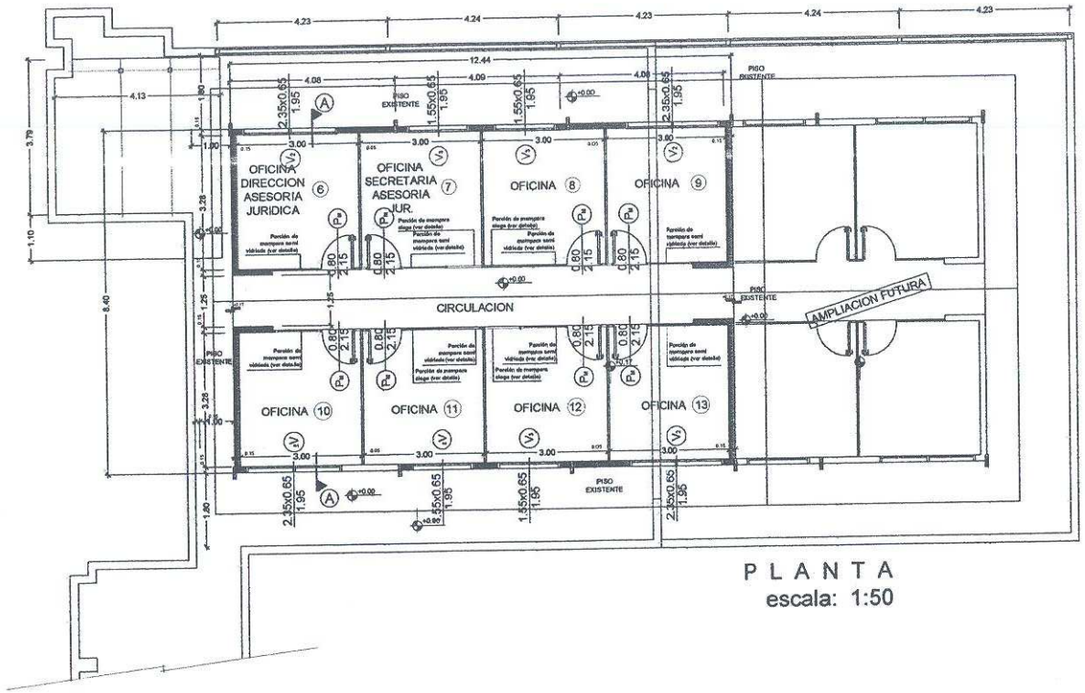

PLANTA
escala: 1:50

PLANTA DE UBICACION
escala: 1:500

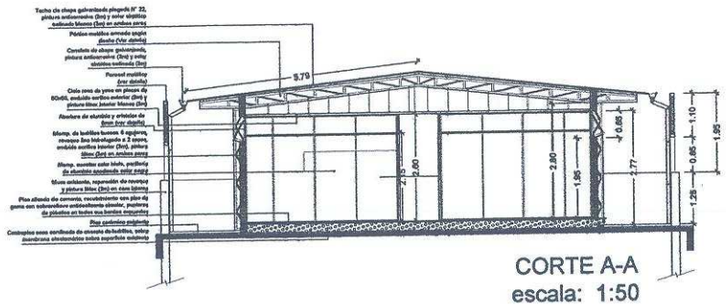

CORTE A-A
escala: 1:50

obra:	CONSTRUCCIÓN DE 2ª ETAPA AZOTEA – RECTORADO UNE
UBICACION:	: CAMPUS UNIVERSITARIO UNE , B° SAN JUAN – C.D.E.
PROPIETARIO:	: RECTORADO U.N.E.
Domicilio:	: UNIV. NAC. DEL ESTE Y Rca. DEL PARAGUAY – C.D.E.
Profesional Proyectista:	Ing. Carlos V. Cuevas Pat.N° 50705
Domicilio:	Ciudad del Este– Alto Paraná
Profesional Calculista:	Pat.N°
Domicilio:	
Profesional Constructor:	Ing. Carlos V. Cuevas Pat.N° 50705
Domicilio:	Ciudad del Este– Alto Paraná
SUP. TERRENO:	SUP. A CONSTR.: 105.37 m2
CTA.CTE.CTRAL.:	26–4569–02

PRODUCIDO POR UN PRODUCTO EDUCATIVO DE AUTODESK

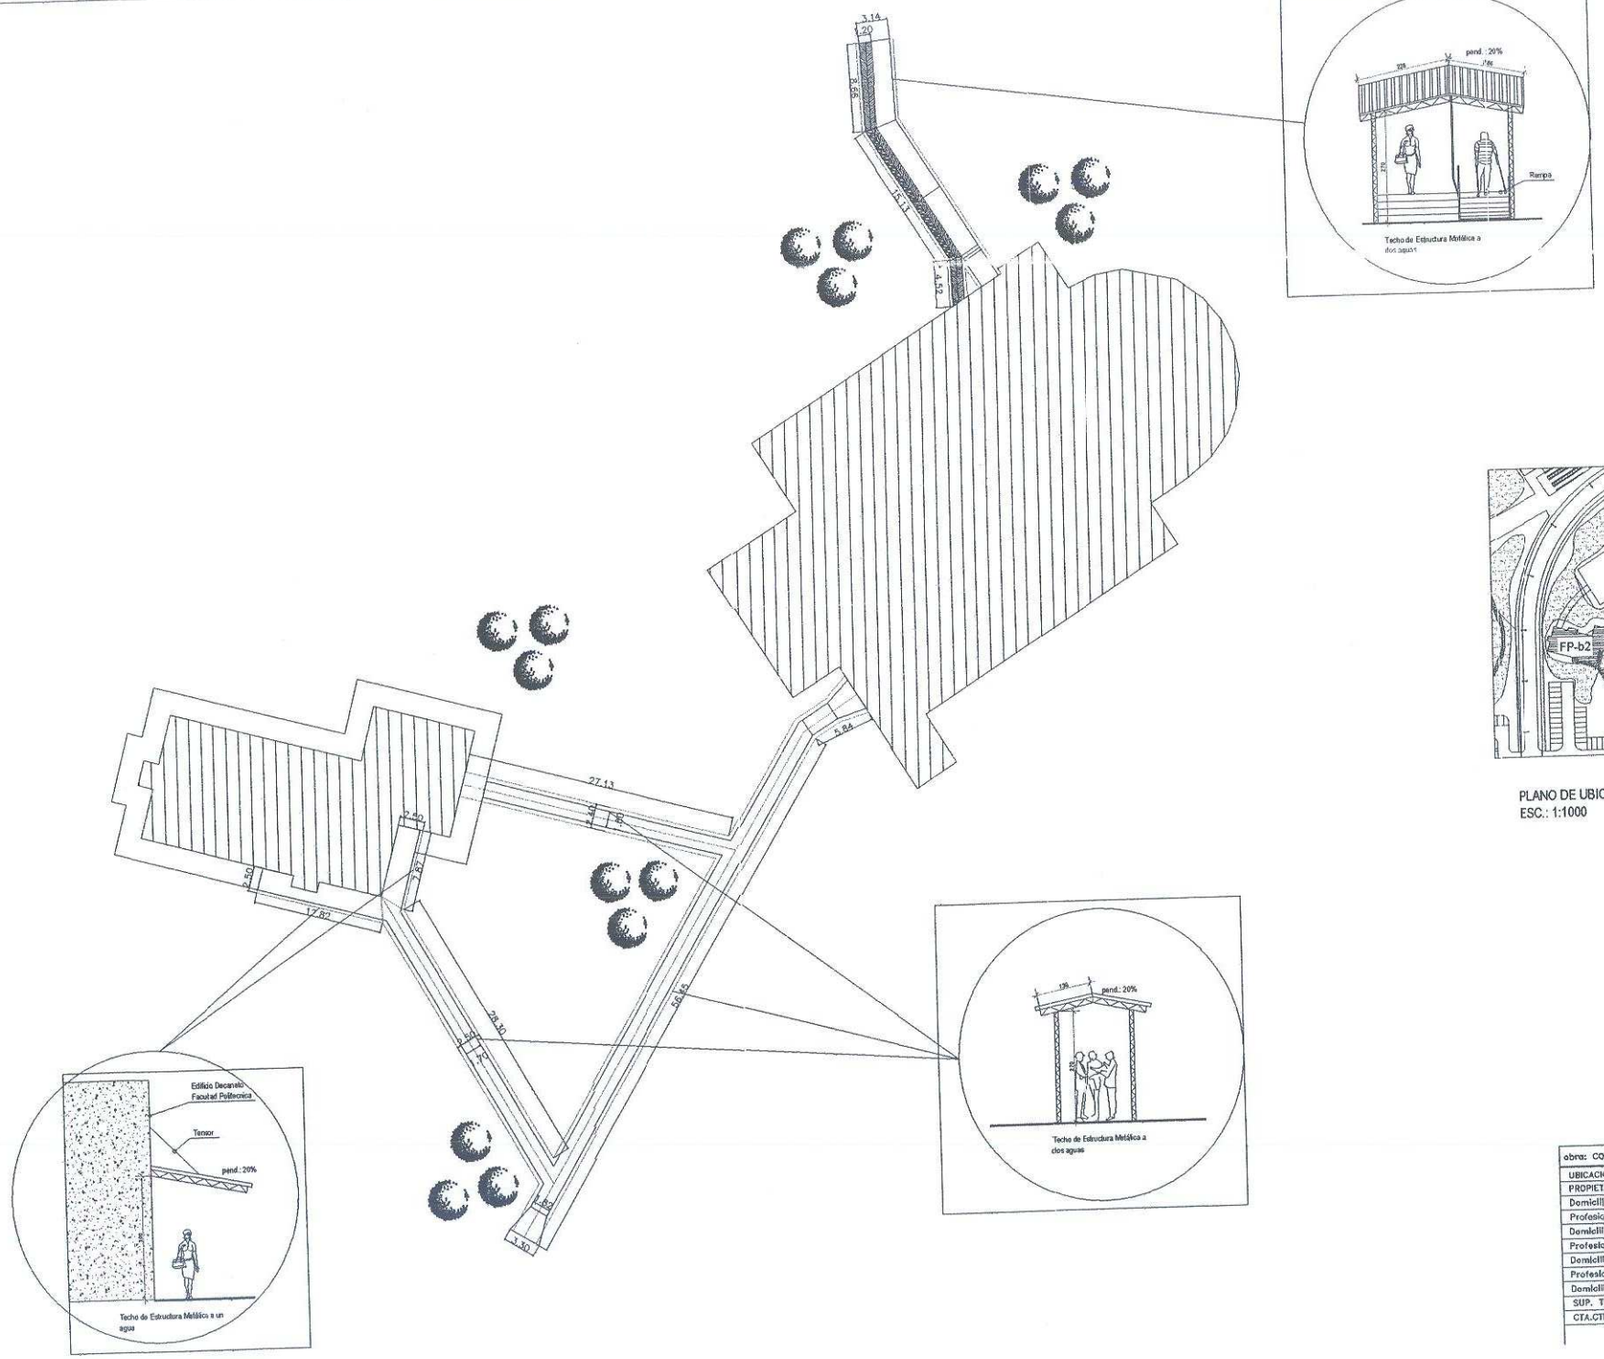

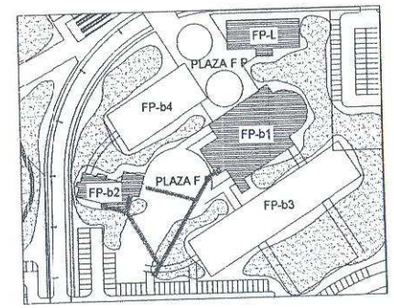

PLANO DE UBICACIÓN
ESC.: 1:1000

obra: CONSTRUCCIÓN DE CAMINEROS TECHADOS – FACULTAD POLITÉCNICA	
UBICACION:	: CAMPUS UNIVERSITARIO UNE , B° SAN JUAN – C.D.E.
PROPIETARIO:	: RECTORADO U.N.E.
Domicilio:	: UNIV. NAC. DEL ESTE Y Rca. DEL PARAGUAY – C.D.E.
Profesional Proyectista:	Ing. Carlos V. Cuevas Pat.N° 50705
Domicilio:	Ciudad del Este– Alto Paraná
Profesional Calculista:	Pat.N°
Domicilio:	
Profesional Constructor:	Ing. Carlos V. Cuevas Pat.N° 50705
Domicilio:	Ciudad del Este– Alto Paraná
SUP. TERRENO:	SUP. A CONSTR.: m2
CTA.CTE.CTRAL.:	26–4569–02

PRODUCIDO POR UN PRODUCTO EDUCATIVO DE AUTODESK

PRODUCIDO POR UN PRODUCTO EDUCATIVO DE AUTODESK

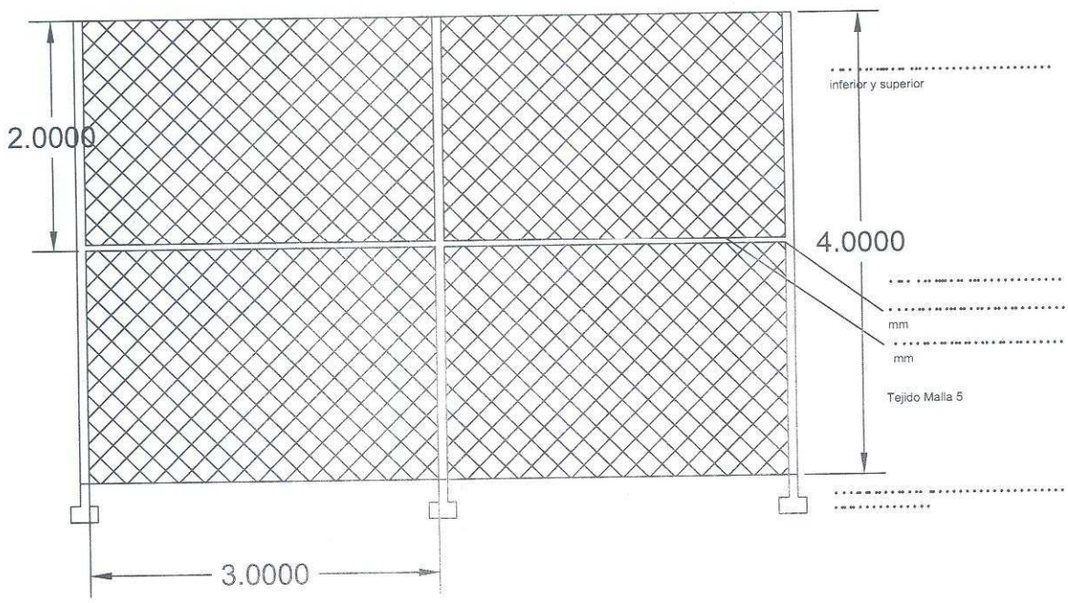

Vallado Perimetral Facultad Politecnica

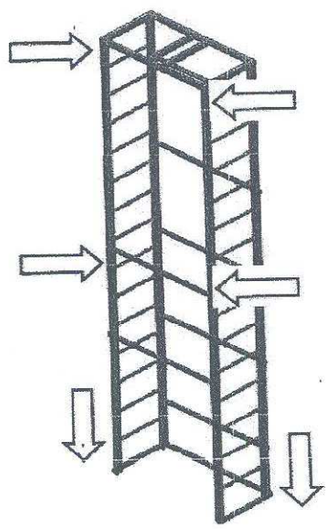

Anclajes previstos

Elevador para personas con discapacidad motriz

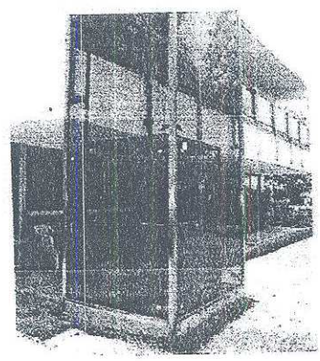

Fachada externa del elevador a adoptar

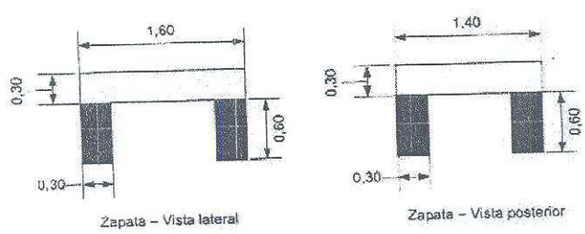

Dimensiones para la Zapata

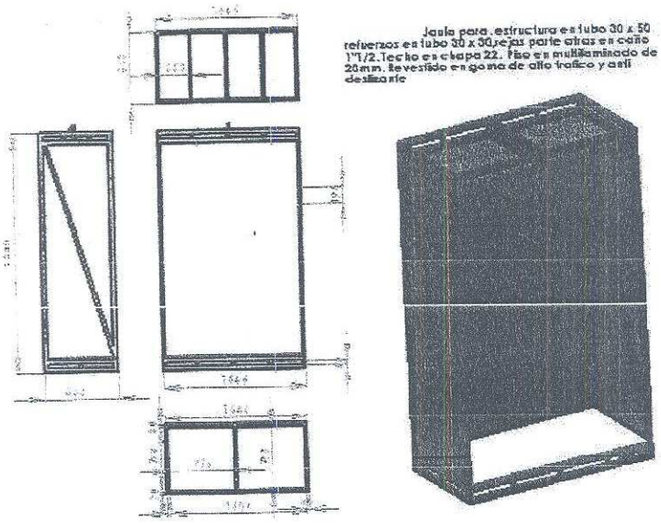

Medidas y tipos de material de la jaula del ascensor

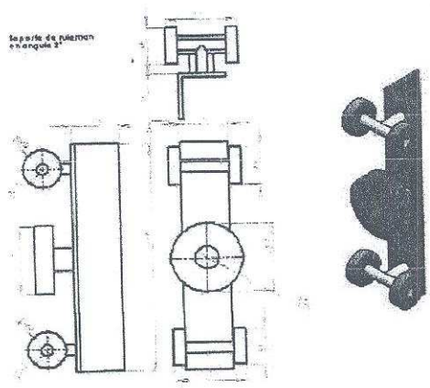

Medidas y tipos de material del soporte de la jaula